

Blokhus Bæk

Beregning af dimensioner ved åbning

Projektnr. 2191200003-03

Jammerbugt Kommune

Kopi af Regulativ 1996



Bilag 1

— Afs. = 50 l/s/km² (med pkt. udledning)


— Terræn højre

—— Terræn venstre

—— Opmålt bund

— Regulativbundkote 1996

Kote i m DV R90 1:50

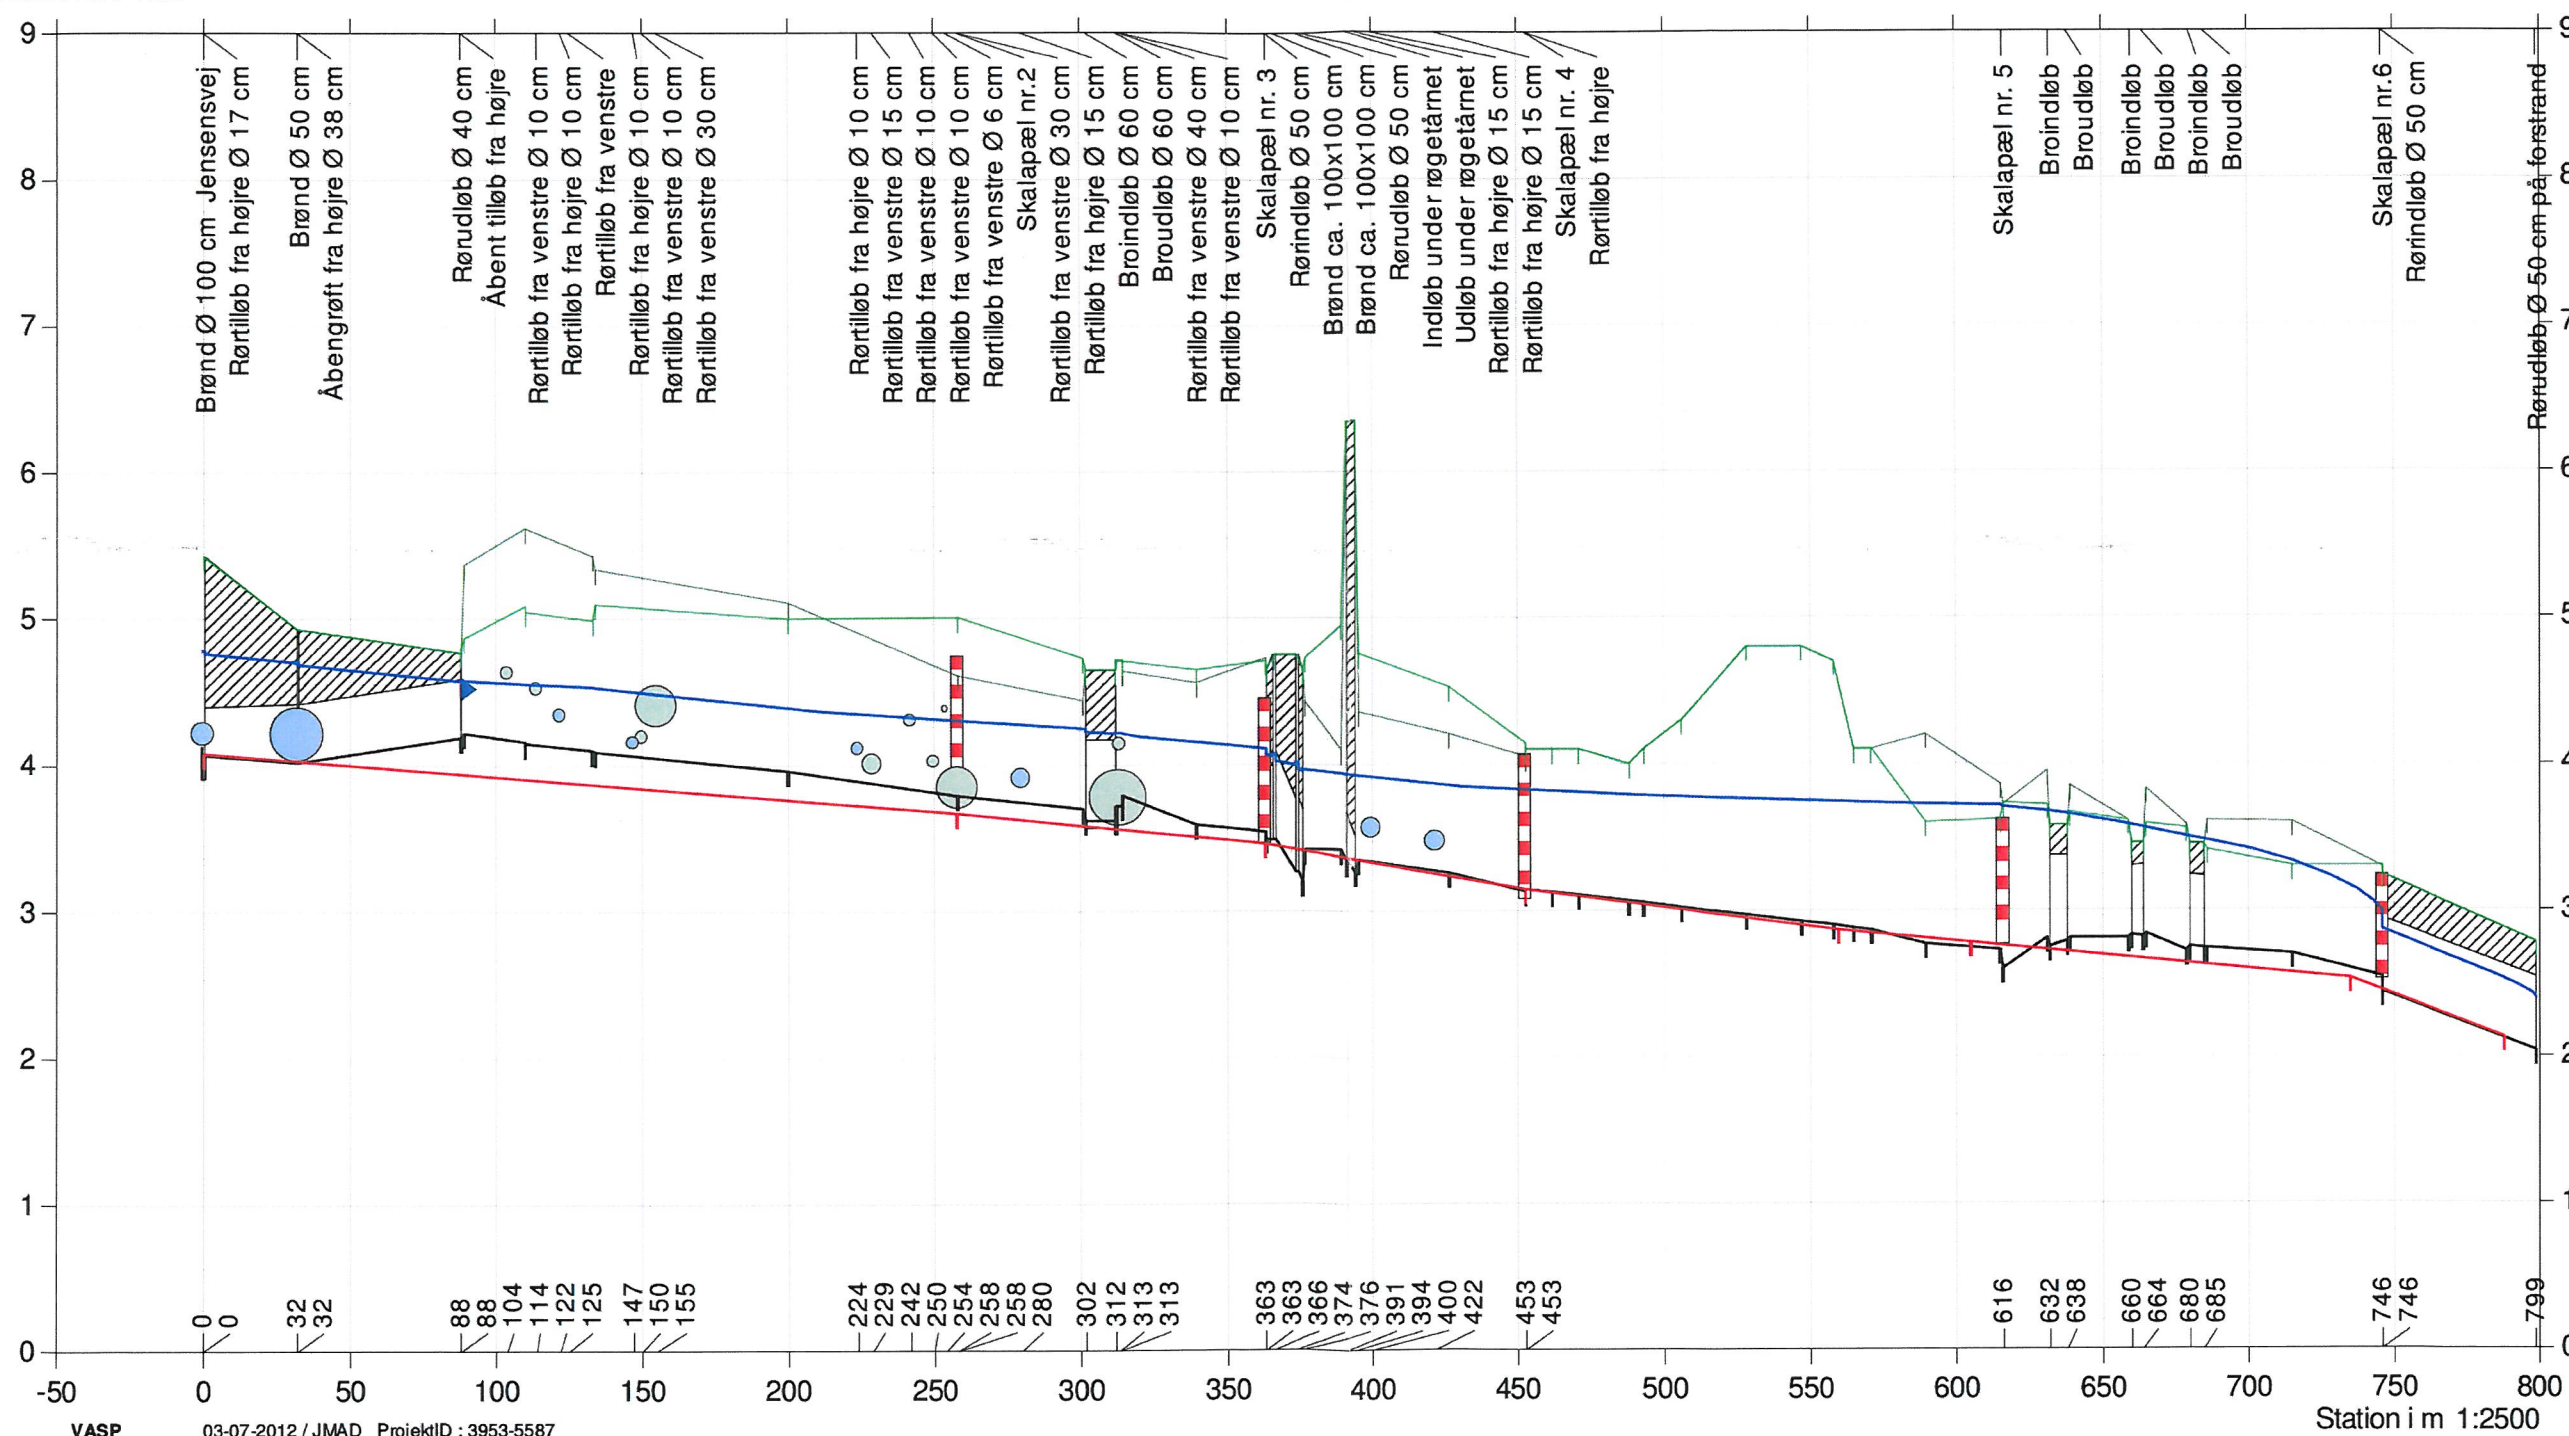

VASP

03-07-2012 / JMAD ProjektlD : 3953-5587

Station i m 1:2500