


DETALJE MAPPE					
Tegningsnavn	Tegningsnummer	Tegnet af:	Højde	Bredde	Dato
Detalje / Snit A-A - ELR	4.1	KW	297	420	20/04-2017
Detalje / Snit A-A - GV1/iv2	4.2	KW	297	420	20/04-2017
Detalje / Snit A-A - OL2-NH	4.3	KW	297	420	20/04-2017
Detalje / Snit A-A - tagfod mod kontor	4.4	KW	297	420	20/04-2017
Detalje / Snit A-A - GV3/etageadskillelse	4.5	KW	297	420	20/04-2017
Detalje / Snit A-A - GV3/gulv	4.6	KW	297	420	20/04-2017
Detalje / Snit B-B - murkrone	4.7	KW	297	420	20/04-2017
Detalje / Snit B-B - gavl/udhæng	4.8	KW	297	420	20/04-2017
Detalje / Snit B-B - gavl/tag over P1.1/P1.2	4.9	KW	297	420	20/04-2017
Detalje / Snit C-C - Over/under vindue	4.10	KW	420	420	20/04-2017
Detalje / Snit C-C - Sokkel	4.11	KW	297	420	20/04-2017
Detalje / Snit C-C - Murkrone	4.12	KW	297	420	20/04-2017


Praktikcenter

Fase	HOVEDPROJEKT				
● Arkitekt	Meissner + Sigh Thinggade 19, 7800 Skive Tlf.: 97 51 46 00		ARKITEKTER MAA DANSKE ARK MEISSNER + SIGH RAMVAD & THOMSEN'S EFTERF.		
● Arkitekt					
● Ingeniør	Alectia A/S Skanderborgvej 190, 8260 Viby J. Tlf.: 88 19 10 10		ALECTIA		
△ Entreprenør					
Emne	Detaljemappe				
Mål	Tegnet af: KW		Kontrol: Checker	Godkendt: Approver	
			Bygherre: Skive Tekniske Skole		
			Sags nr. 17001		
			Dato xx-xx-xx		
			Byggeplads: HC Ørstedsvvej 30 7800 Skive		
			Tegning 4.0		

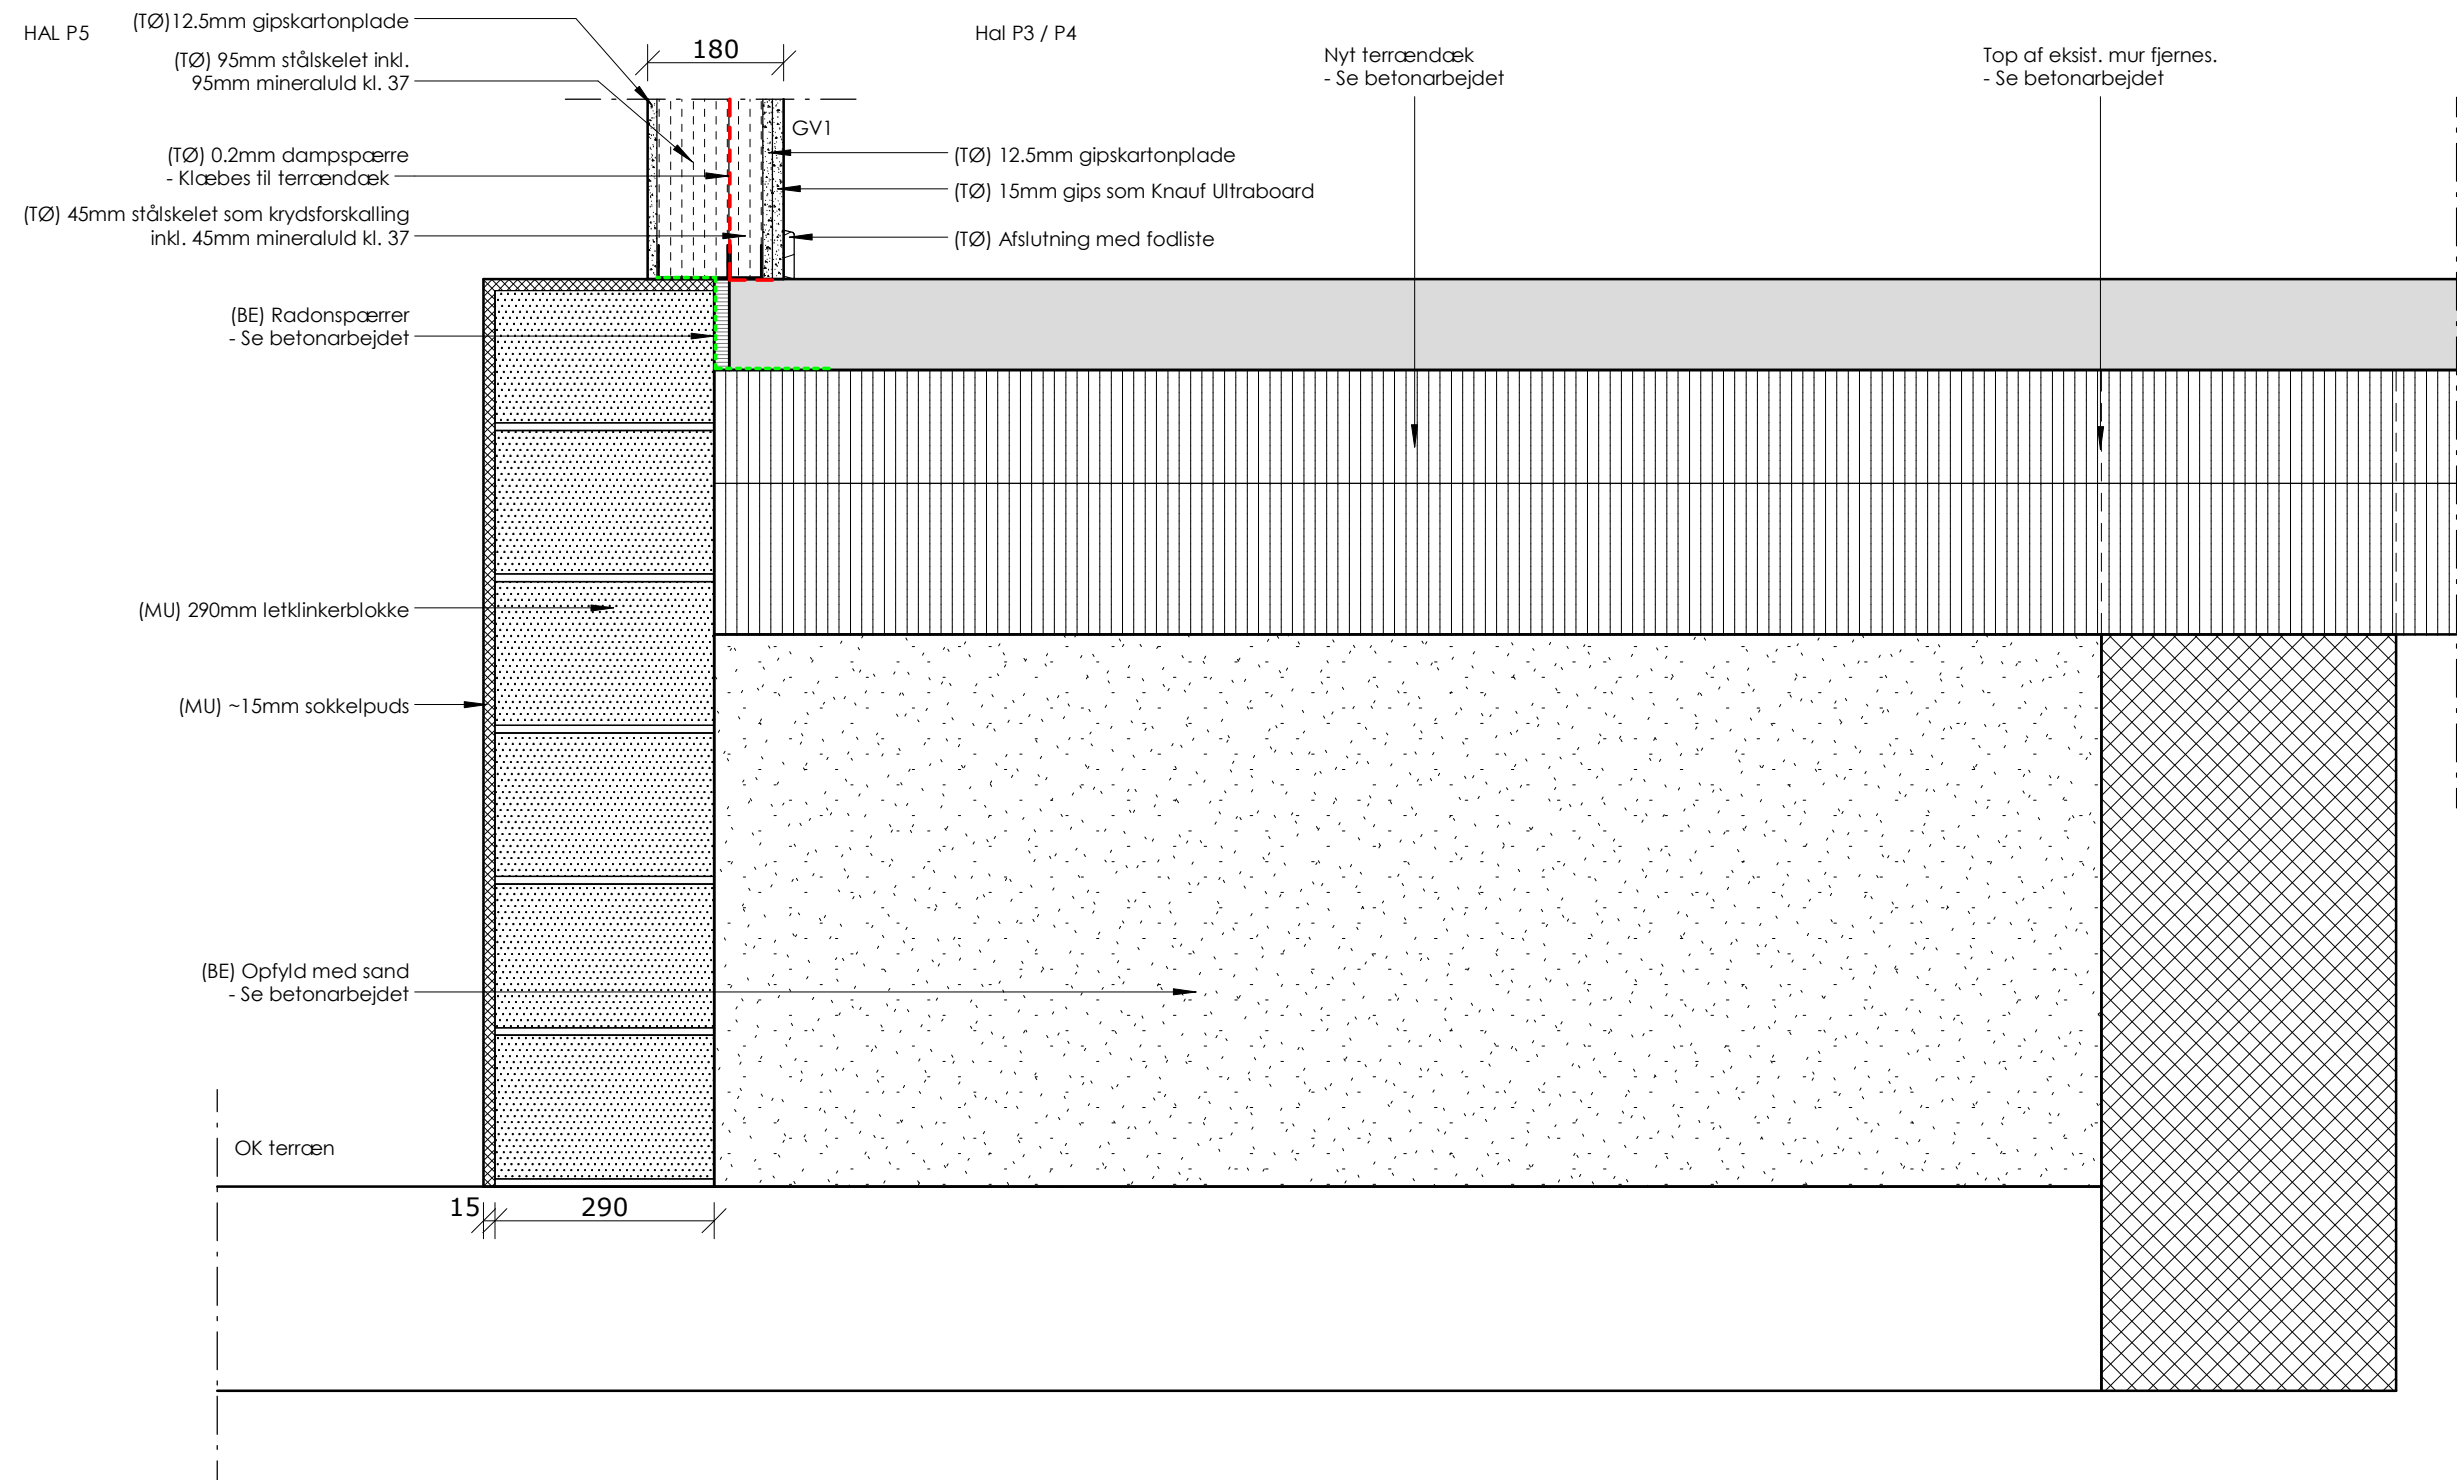


Praktikcenter

Fase	HOVEDPROJEKT		
● Arkitekt	Meissner + Sigh Thinggade 19, 7800 Skive Tlf.: 97 51 46 00		
● Arkitekt	Bygherre:		Skive Tekniske Skole
● Ingeniør	Alectia A/S Skanderborgvej 190, 8260 Viby J. Tlf.: 88 19 10 10		Sags nr. 17001
△ Entreprenør	Dato 20/04-2017		Byggeplads: HC Ørstedsvvej 30 7800 Skive
Emne	Detalje / Snit A-A - ELR		Tegning 4.1
Mål	1:10	Tegnet af: KW	Kontrol: Checker Godkendt: Approver

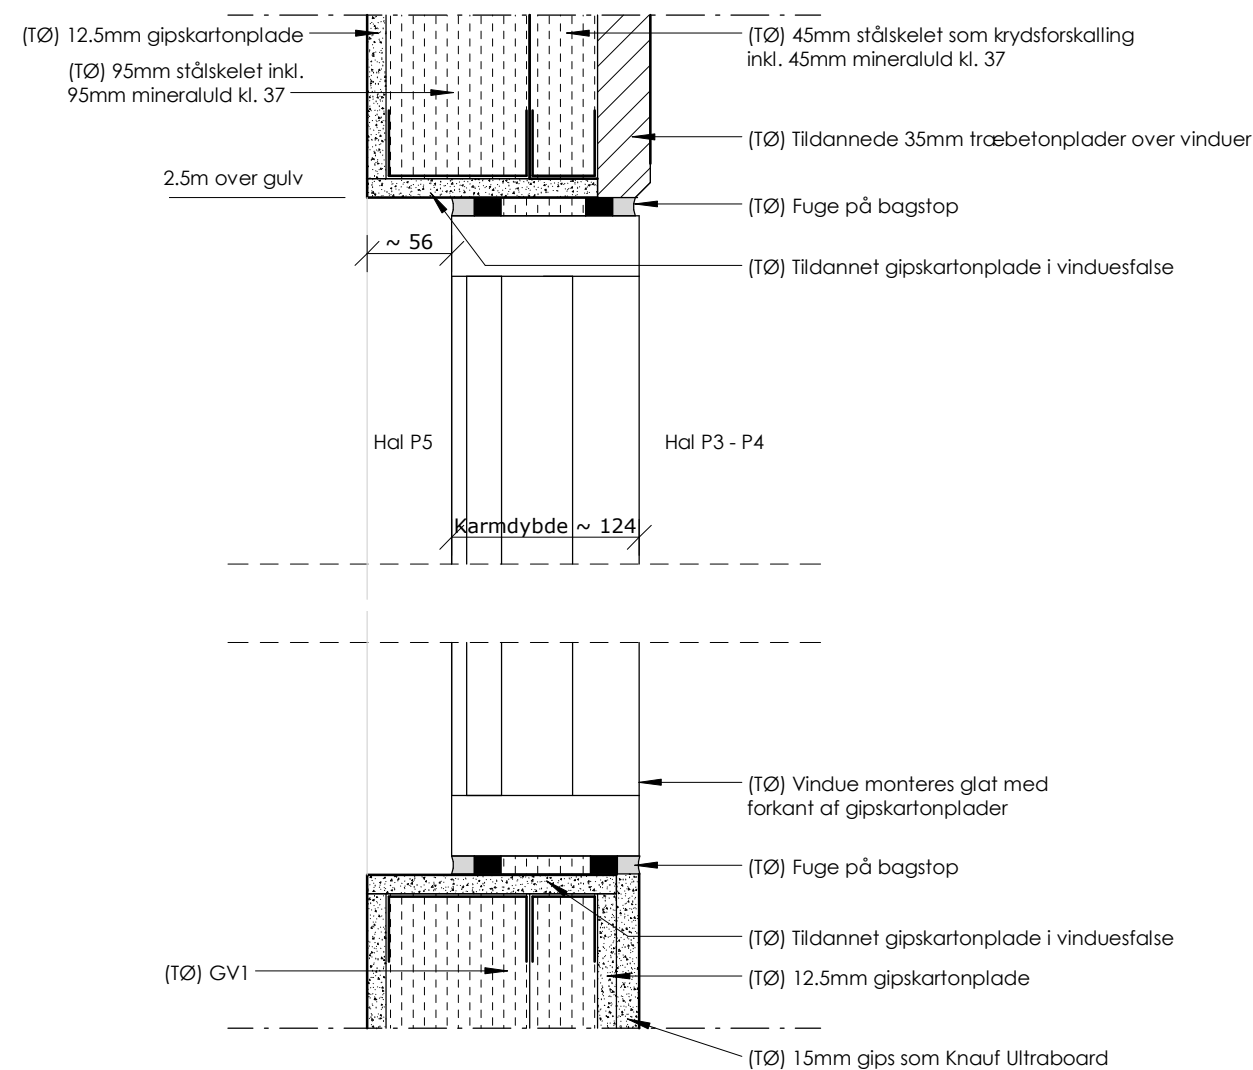

Praktikcenter


Fase	HOVEDPROJEKT				
● Arkitekt	Meissner + Sigh Thinggade 19, 7800 Skive Tlf.: 97 51 46 00				
● Arkitekt				Bygherre:	Skive Tekniske Skole
● Ingeniør	Alectia A/S Skanderborgvej 190, 8260 Viby J. Tlf.: 88 19 10 10				Sags nr. 17001
△ Entreprenør				Dato	20/04-2017
				Byggeplads:	HC Ørstedsvvej 30 7800 Skive
Emne	Detalje / Snit A-A - GV1/iv2			Tegning	4.2
Mål	1:5	Tegnet af: KW	Kontrol: Checker	Godkendt: Approver	

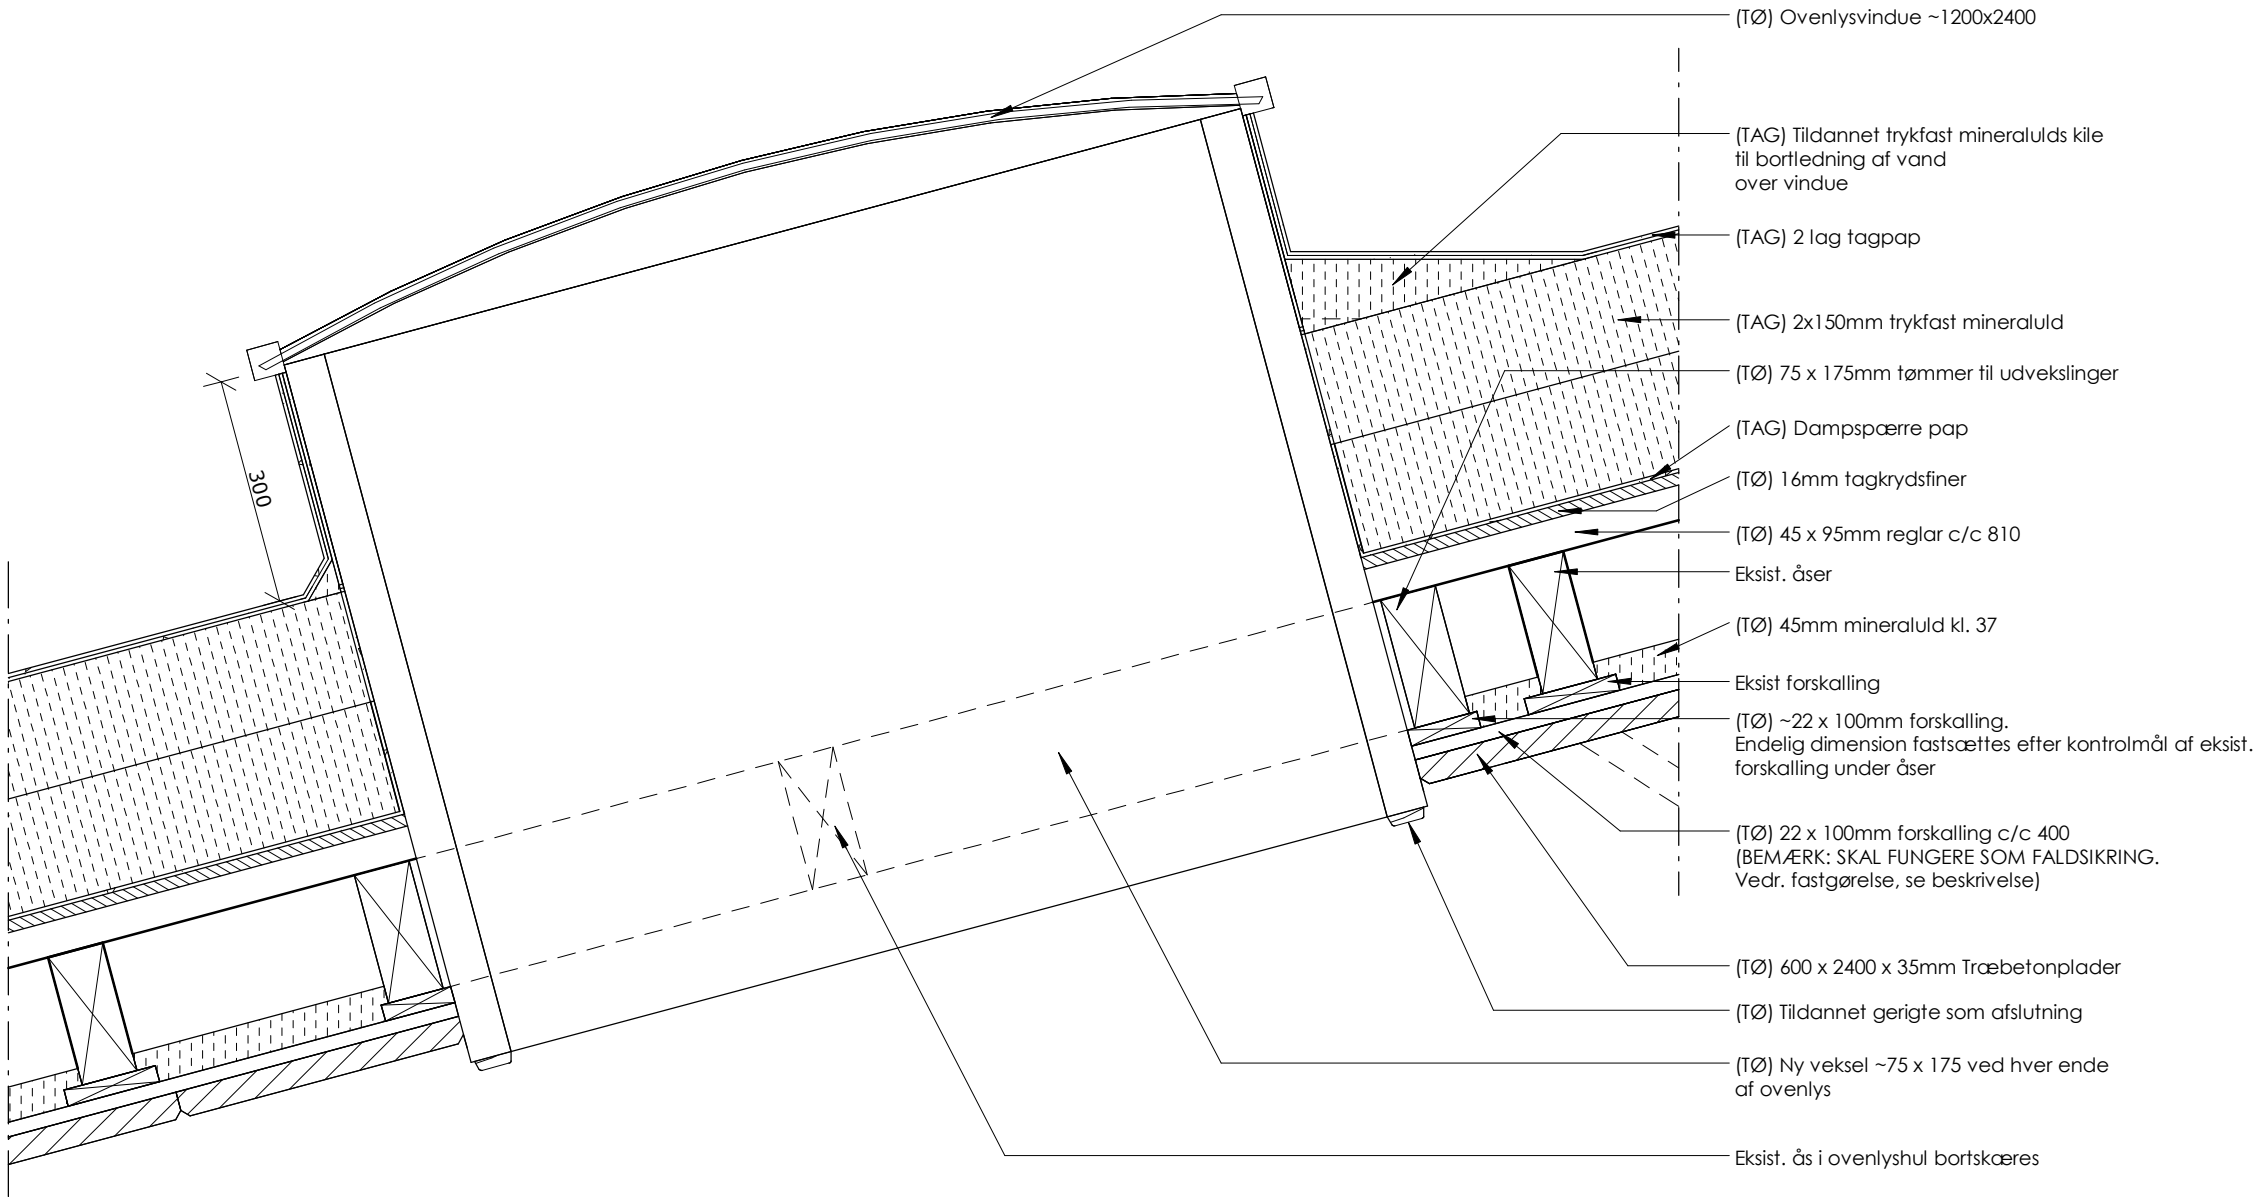

Detalje / Snit A-A - OL2-NH
1 : 10

Praktikcenter


Fase	HOVEDPROJEKT						
● Arkitekt	Meissner + Sigh Thinggade 19, 7800 Skive Tlf.: 97 51 46 00		ARKITEKTER MAA + DANSKE ARK MEISSNER + SIGH RAMVAD & THOMSEN'S EFTERF.				
● Arkitekt					Bygherre:	Skive Tekniske Skole	
● Ingeniør	Alectia A/S Skanderborgvej 190, 8260 Viby J. Tlf.: 88 19 10 10		ALECTIA		Sags nr.	17001	
△ Entreprenør					Dato	20/04-2017	
					Byggeplads:	HC Ørstedsvvej 30 7800 Skive	
Emne	Detalje / Snit A-A - OL2-NH					Tegning	4.3
Mål	1:10	Tegnet af:	KW	Kontrol:	Checker	Godkendt:	Approver

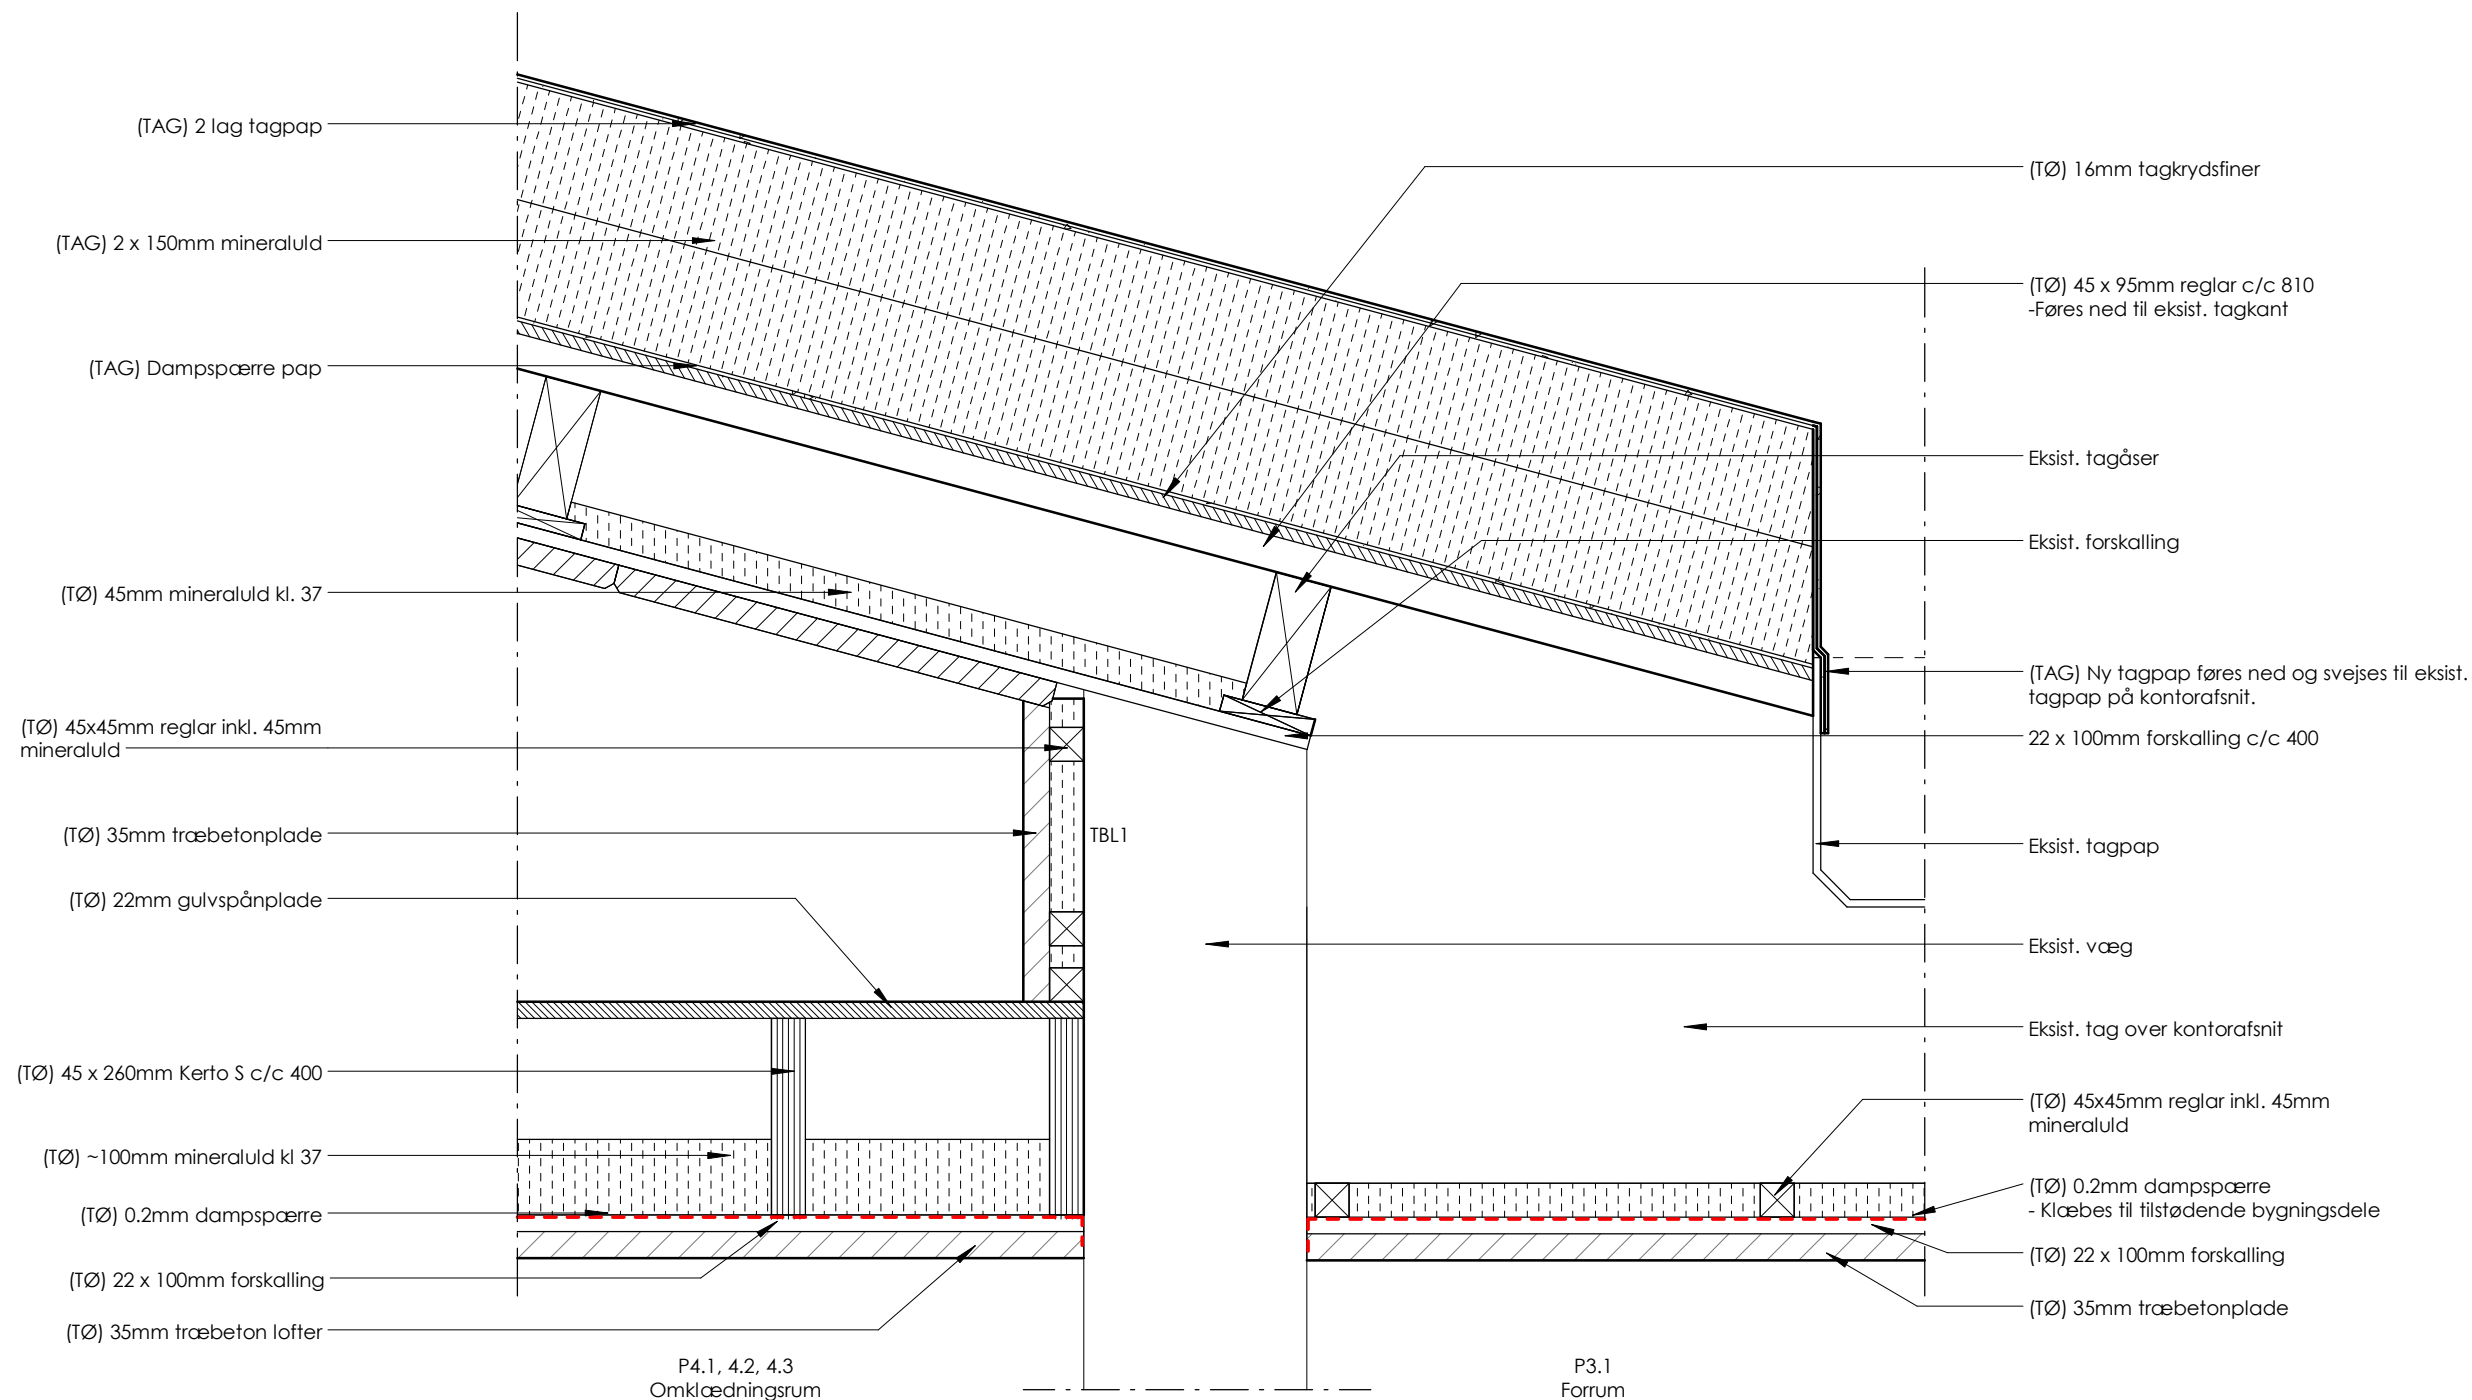

P3.1
Forrum


Praktikcenter

Fase	HOVEDPROJEKT					
● Arkitekt	Meissner + Sigh Thinggade 19, 7800 Skive Tlf.: 97 51 46 00					
● Arkitekt					Bygherre:	Skive Tekniske Skole
● Ingeniør	Alectia A/S Skanderborgvej 190, 8260 Viby J. Tlf.: 88 19 10 10				Sags nr.	17001
△ Entreprenør					Dato	20/04-2017
Emne	Detalje / Snit A-A - tagfod mod kontor				Byggeplads:	HC Ørstedsvvej 30 7800 Skive
Mål	1:10	Tegnet af: KW	Kontrol: Checker	Godkendt: Approver	Tegning	4.4

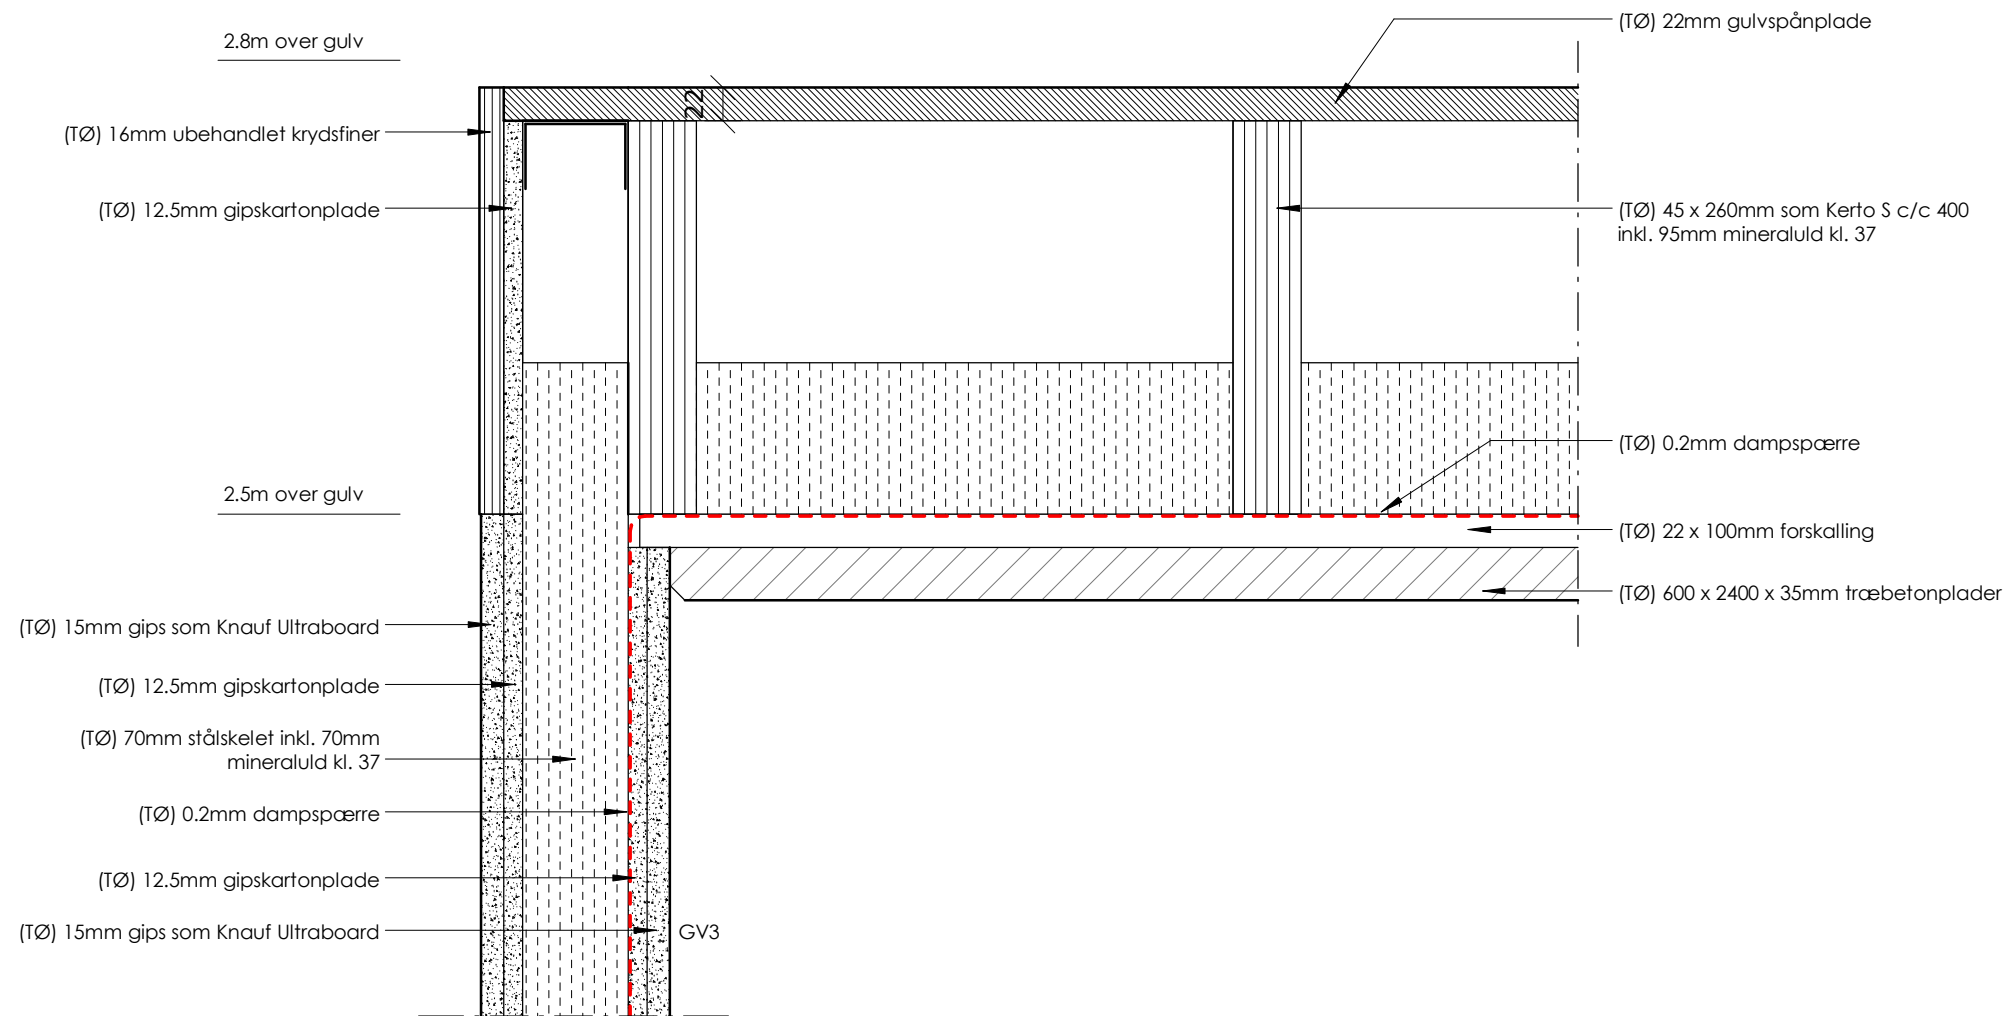


Praktikcenter

Fase	HOVEDPROJEKT		
● Arkitekt	Meissner + Sigh Thinggade 19, 7800 Skive Tlf.: 97 51 46 00	ARKITEKTER MAA DANSKE ARK MEISSNER + SIGH RAMVAD & THOMSEN'S EFTERF.	
● Arkitekt			Bygherre: Skive Tekniske Skole
● Ingeniør	Alectia A/S Skanderborgvej 190, 8260 Viby J. Tlf.: 88 19 10 10	ALECTIA	Sags nr. 17001
△ Entreprenør			Dato 20/04-2017
			Byggeplads: HC Ørstedsvvej 30 7800 Skive
Emne	Detalje / Snit A-A - GV3/etageadskillelse		
Mål	1:5	Tegnet af: KW	Kontrol: Checker Godkendt: Approver
			Tegning 4.5

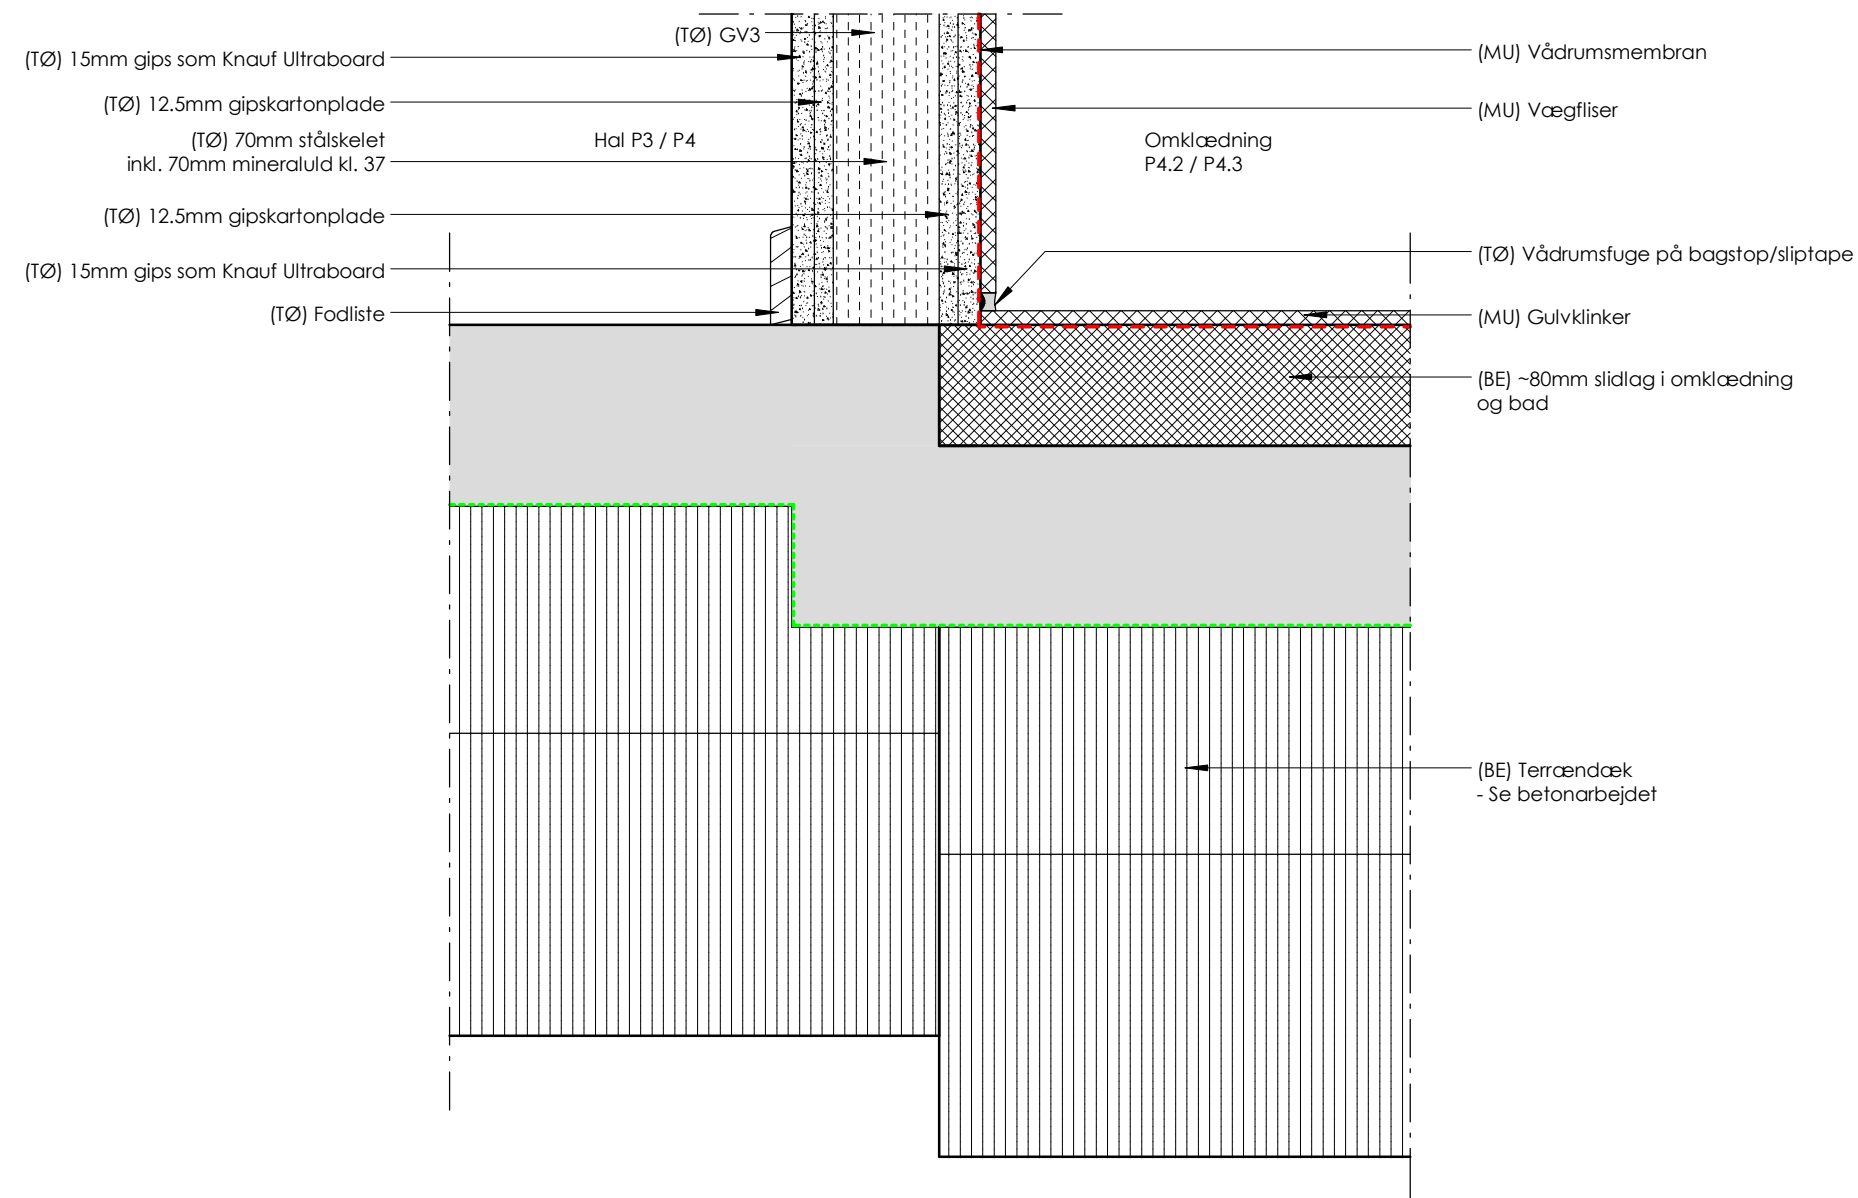


Praktikcenter

Fase	HOVEDPROJEKT				
● Arkitekt	Meissner + Sigh Thinggade 19, 7800 Skive Tlf.: 97 51 46 00		ARKITEKTER MAA DANSKE ARK MEISSNER + SIGH RAMVAD & THOMSEN'S EFTERF.		
● Arkitekt					Bygherre: Skive Tekniske Skole
● Ingeniør	Alectia A/S Skanderborgvej 190, 8260 Viby J. Tlf.: 88 19 10 10		ALECTIA		Sags nr. 17001
△ Entreprenør					Dato 20/04-2017
Emne	Detalje / Snit A-A - GV3/gulv				Byggeplads: HC Ørstedsvvej 30 7800 Skive
Mål	1:5	Tegnet af: KW	Kontrol: Checker	Godkendt: Approver	Tegning 4.6

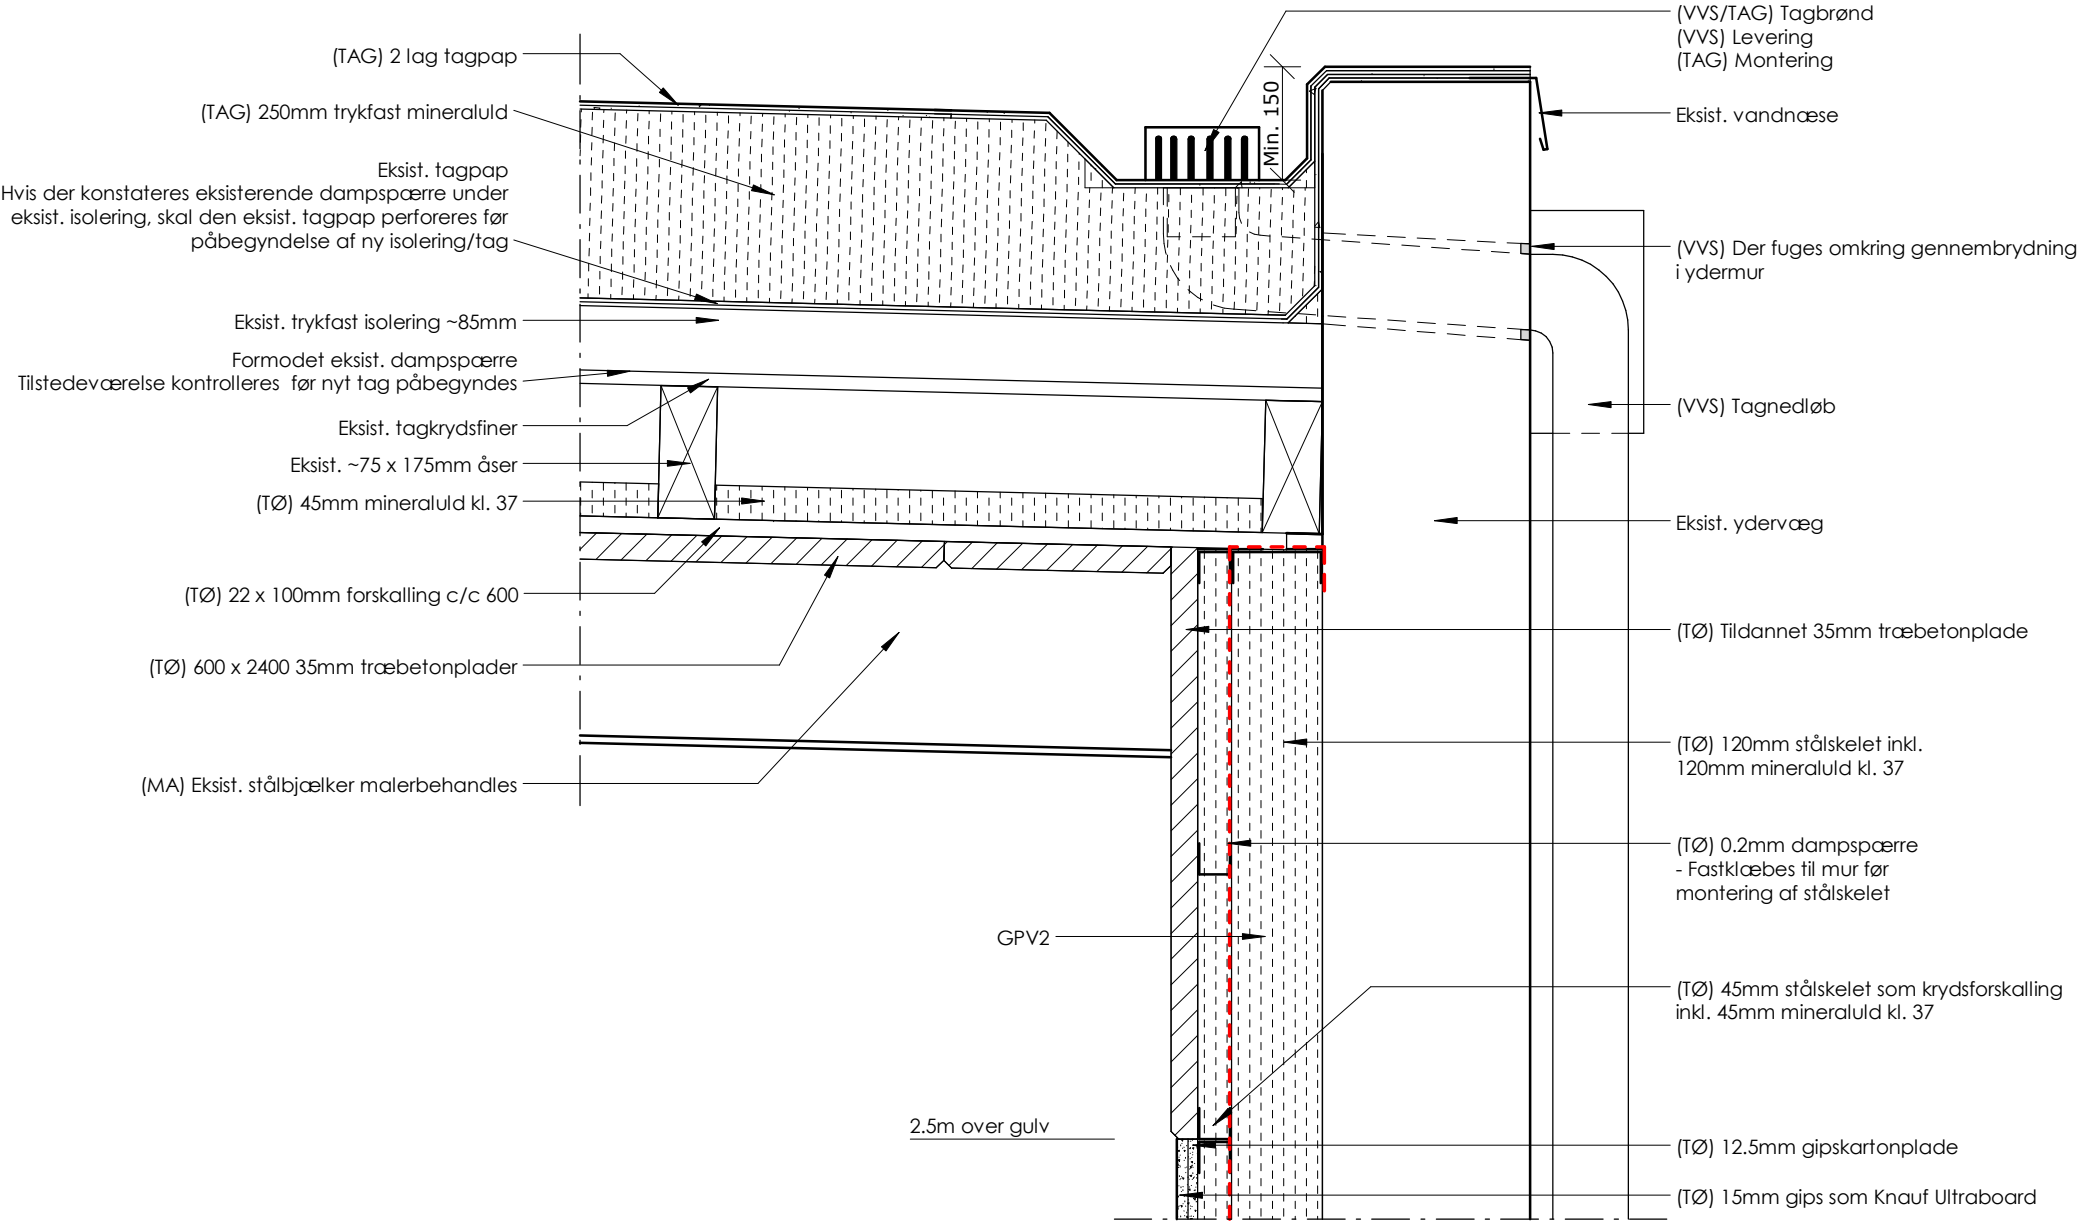

Praktikcenter

Fase	HOVEDPROJEKT						
● Arkitekt	Meissner + Sigh Thinggade 19, 7800 Skive Tlf.: 97 51 46 00			ARKITEKTER MAA DANSKE ARK MEISSNER + SIGH RAMVAD & THOMSEN'S EFTERF.			
● Arkitekt						Bygherre:	Skive Tekniske Skole
● Ingeniør	Alectia A/S Skanderborgvej 190, 8260 Viby J. Tlf.: 88 19 10 10			ALECTIA			Sags nr. 17001
△ Entreprenør						Dato	20/04-2017
						Byggeplads:	HC Ørstedsvvej 30 7800 Skive
Emne	Detalje / Snit B-B - murkrone					Tegning	4.7
Mål	1:10	Tegnet af:	KW	Kontrol:	Checker	Godkendt:	Approver

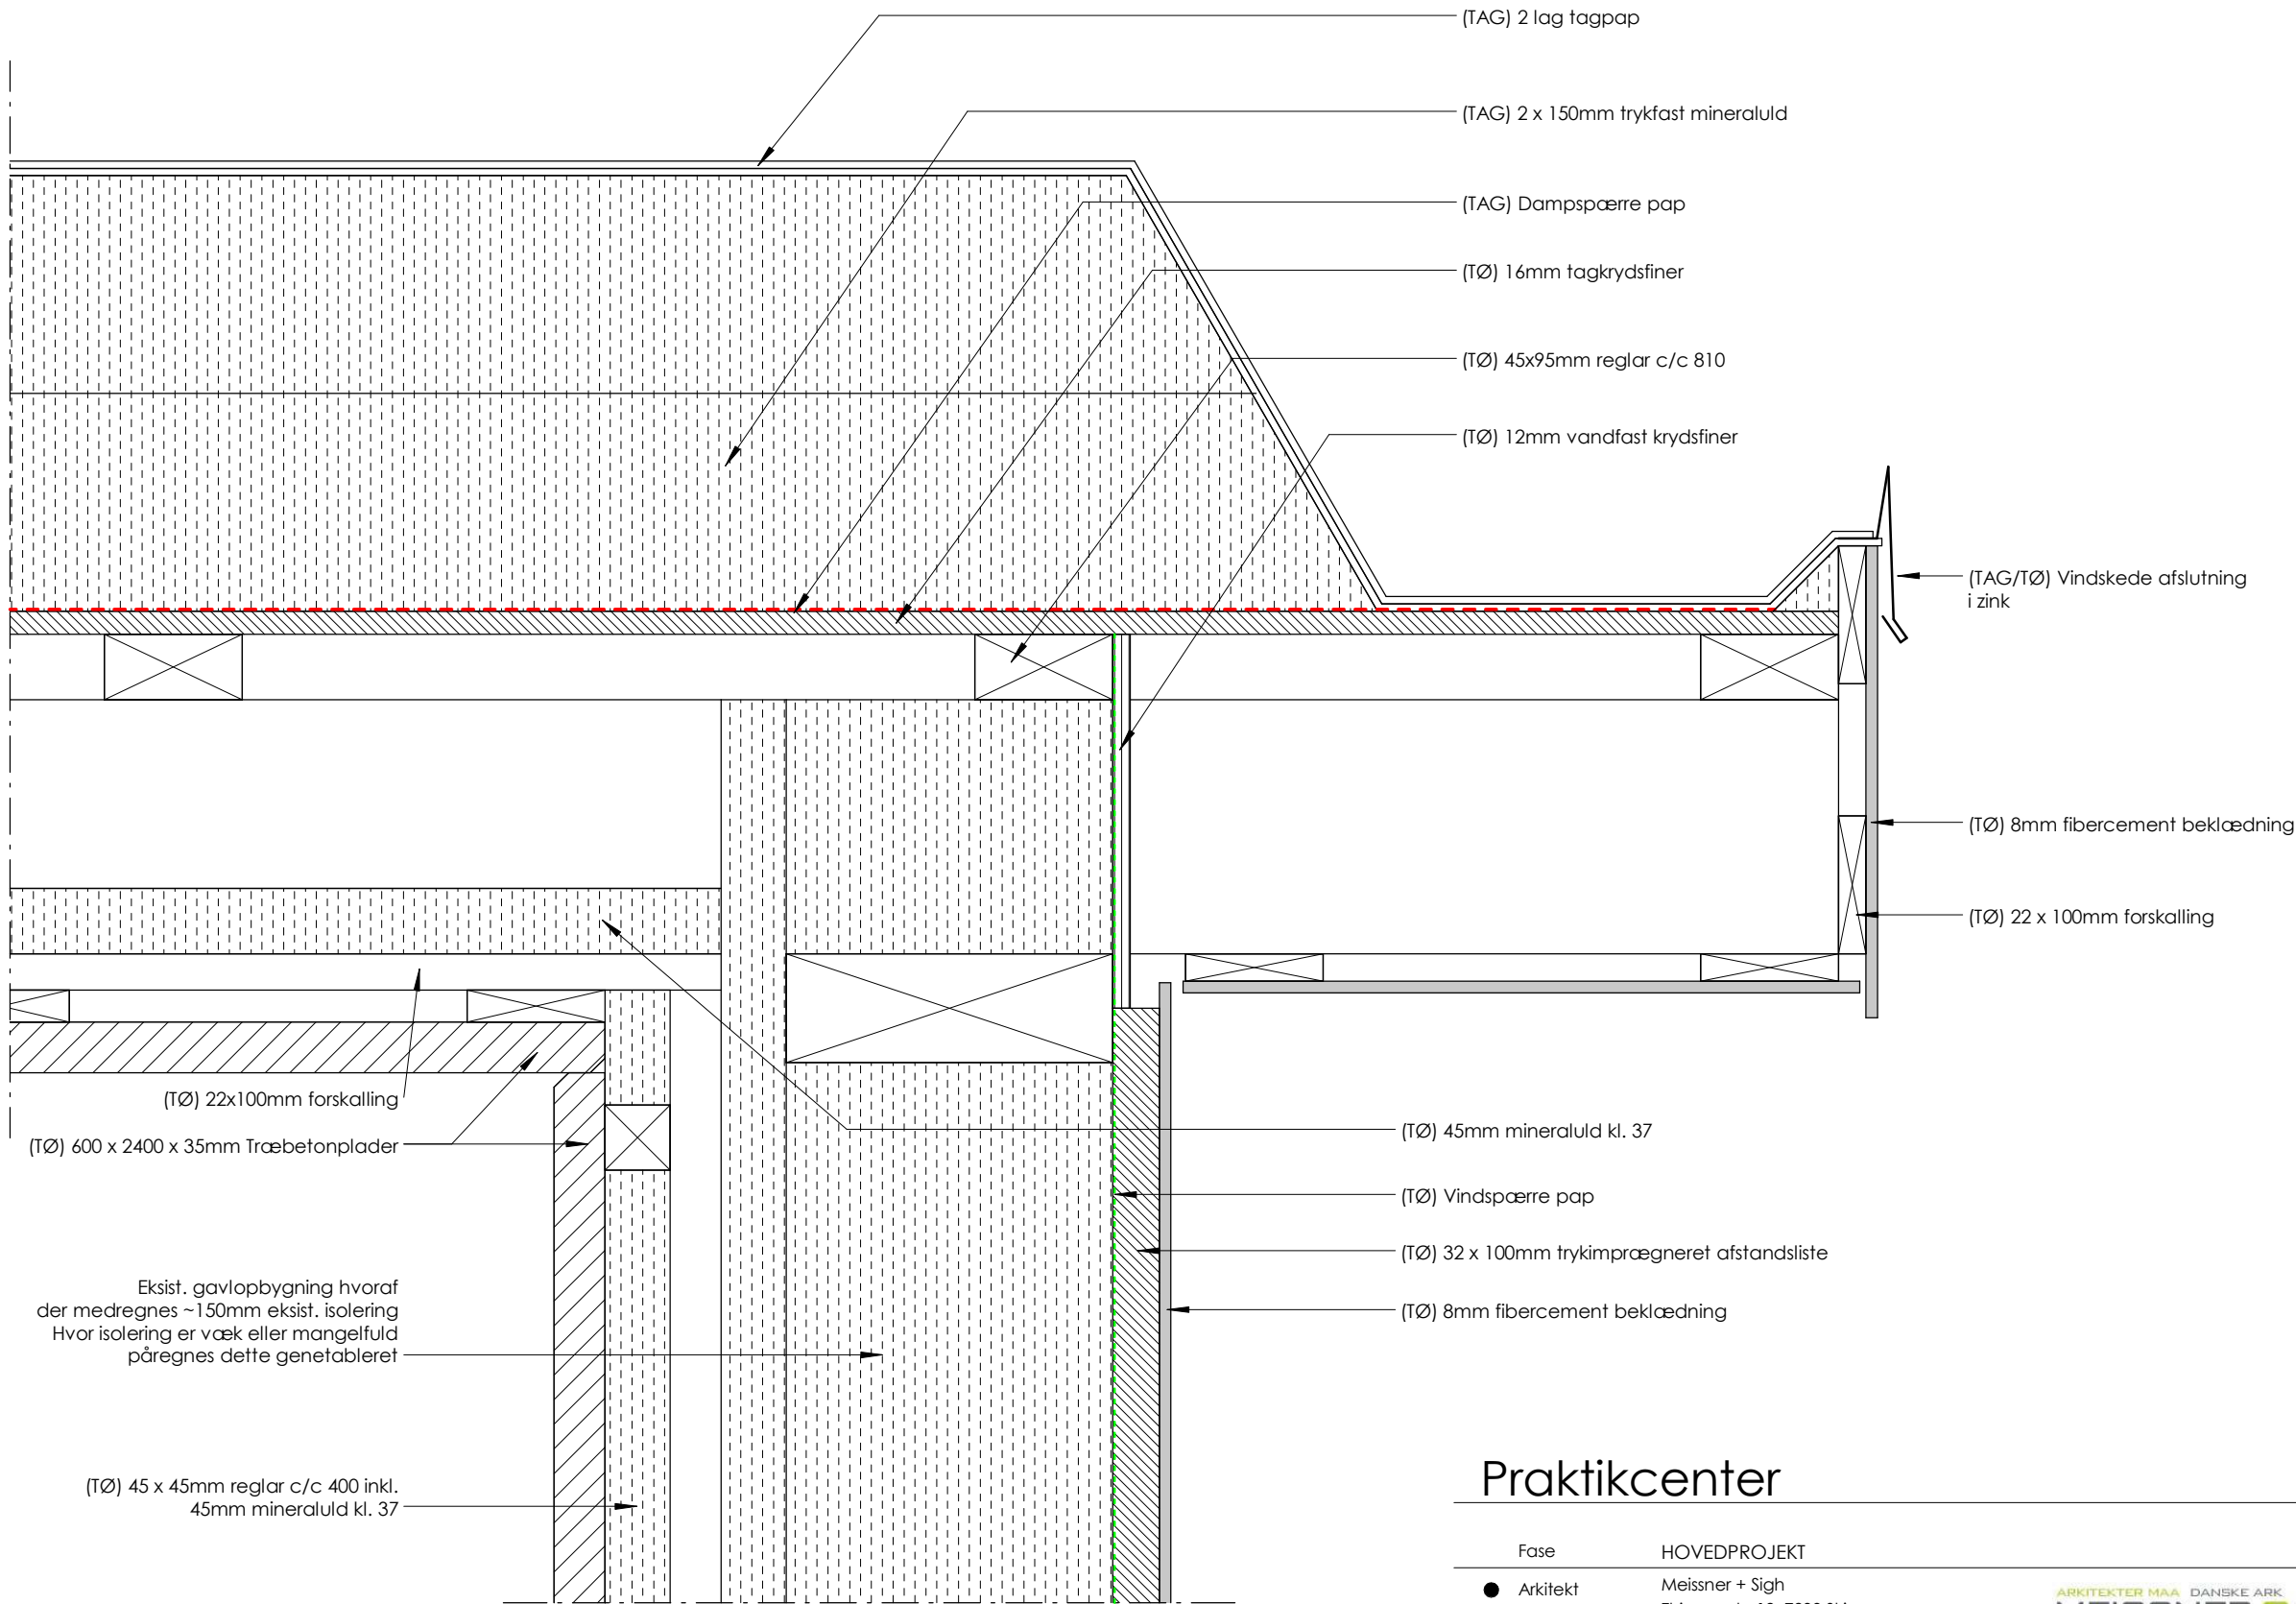

Praktikcenter

Fase HOVEDPROJEKT
● Arkitekt Meissner + Sigh
Thinggade 19, 7800 Skive
Tlf.: 97 51 46 00

ARKITEKTER MAA DANSKE ARK
MEISSNER + SIGH
RAMVAD & THOMSEN'S EFTERF.

● Arkitekt

Bygherre: Skive Tekniske Skole

● Ingeniør Alectia A/S
Skanderborgvej 190, 8260 Viby J.
Tlf.: 88 19 10 10

ALECTIA

Sags nr. 17001

Dato 20/04-2017


△ Entreprenør

Byggeplads: HC Ørstedsvvej 30
7800 Skive

Emne Detalje / Snit B-B - gavl/udhæng



Tegning 4.8

Mål 1:5, 1:10 Tegnet af: KW Kontrol: Checker Godkendt: Approver

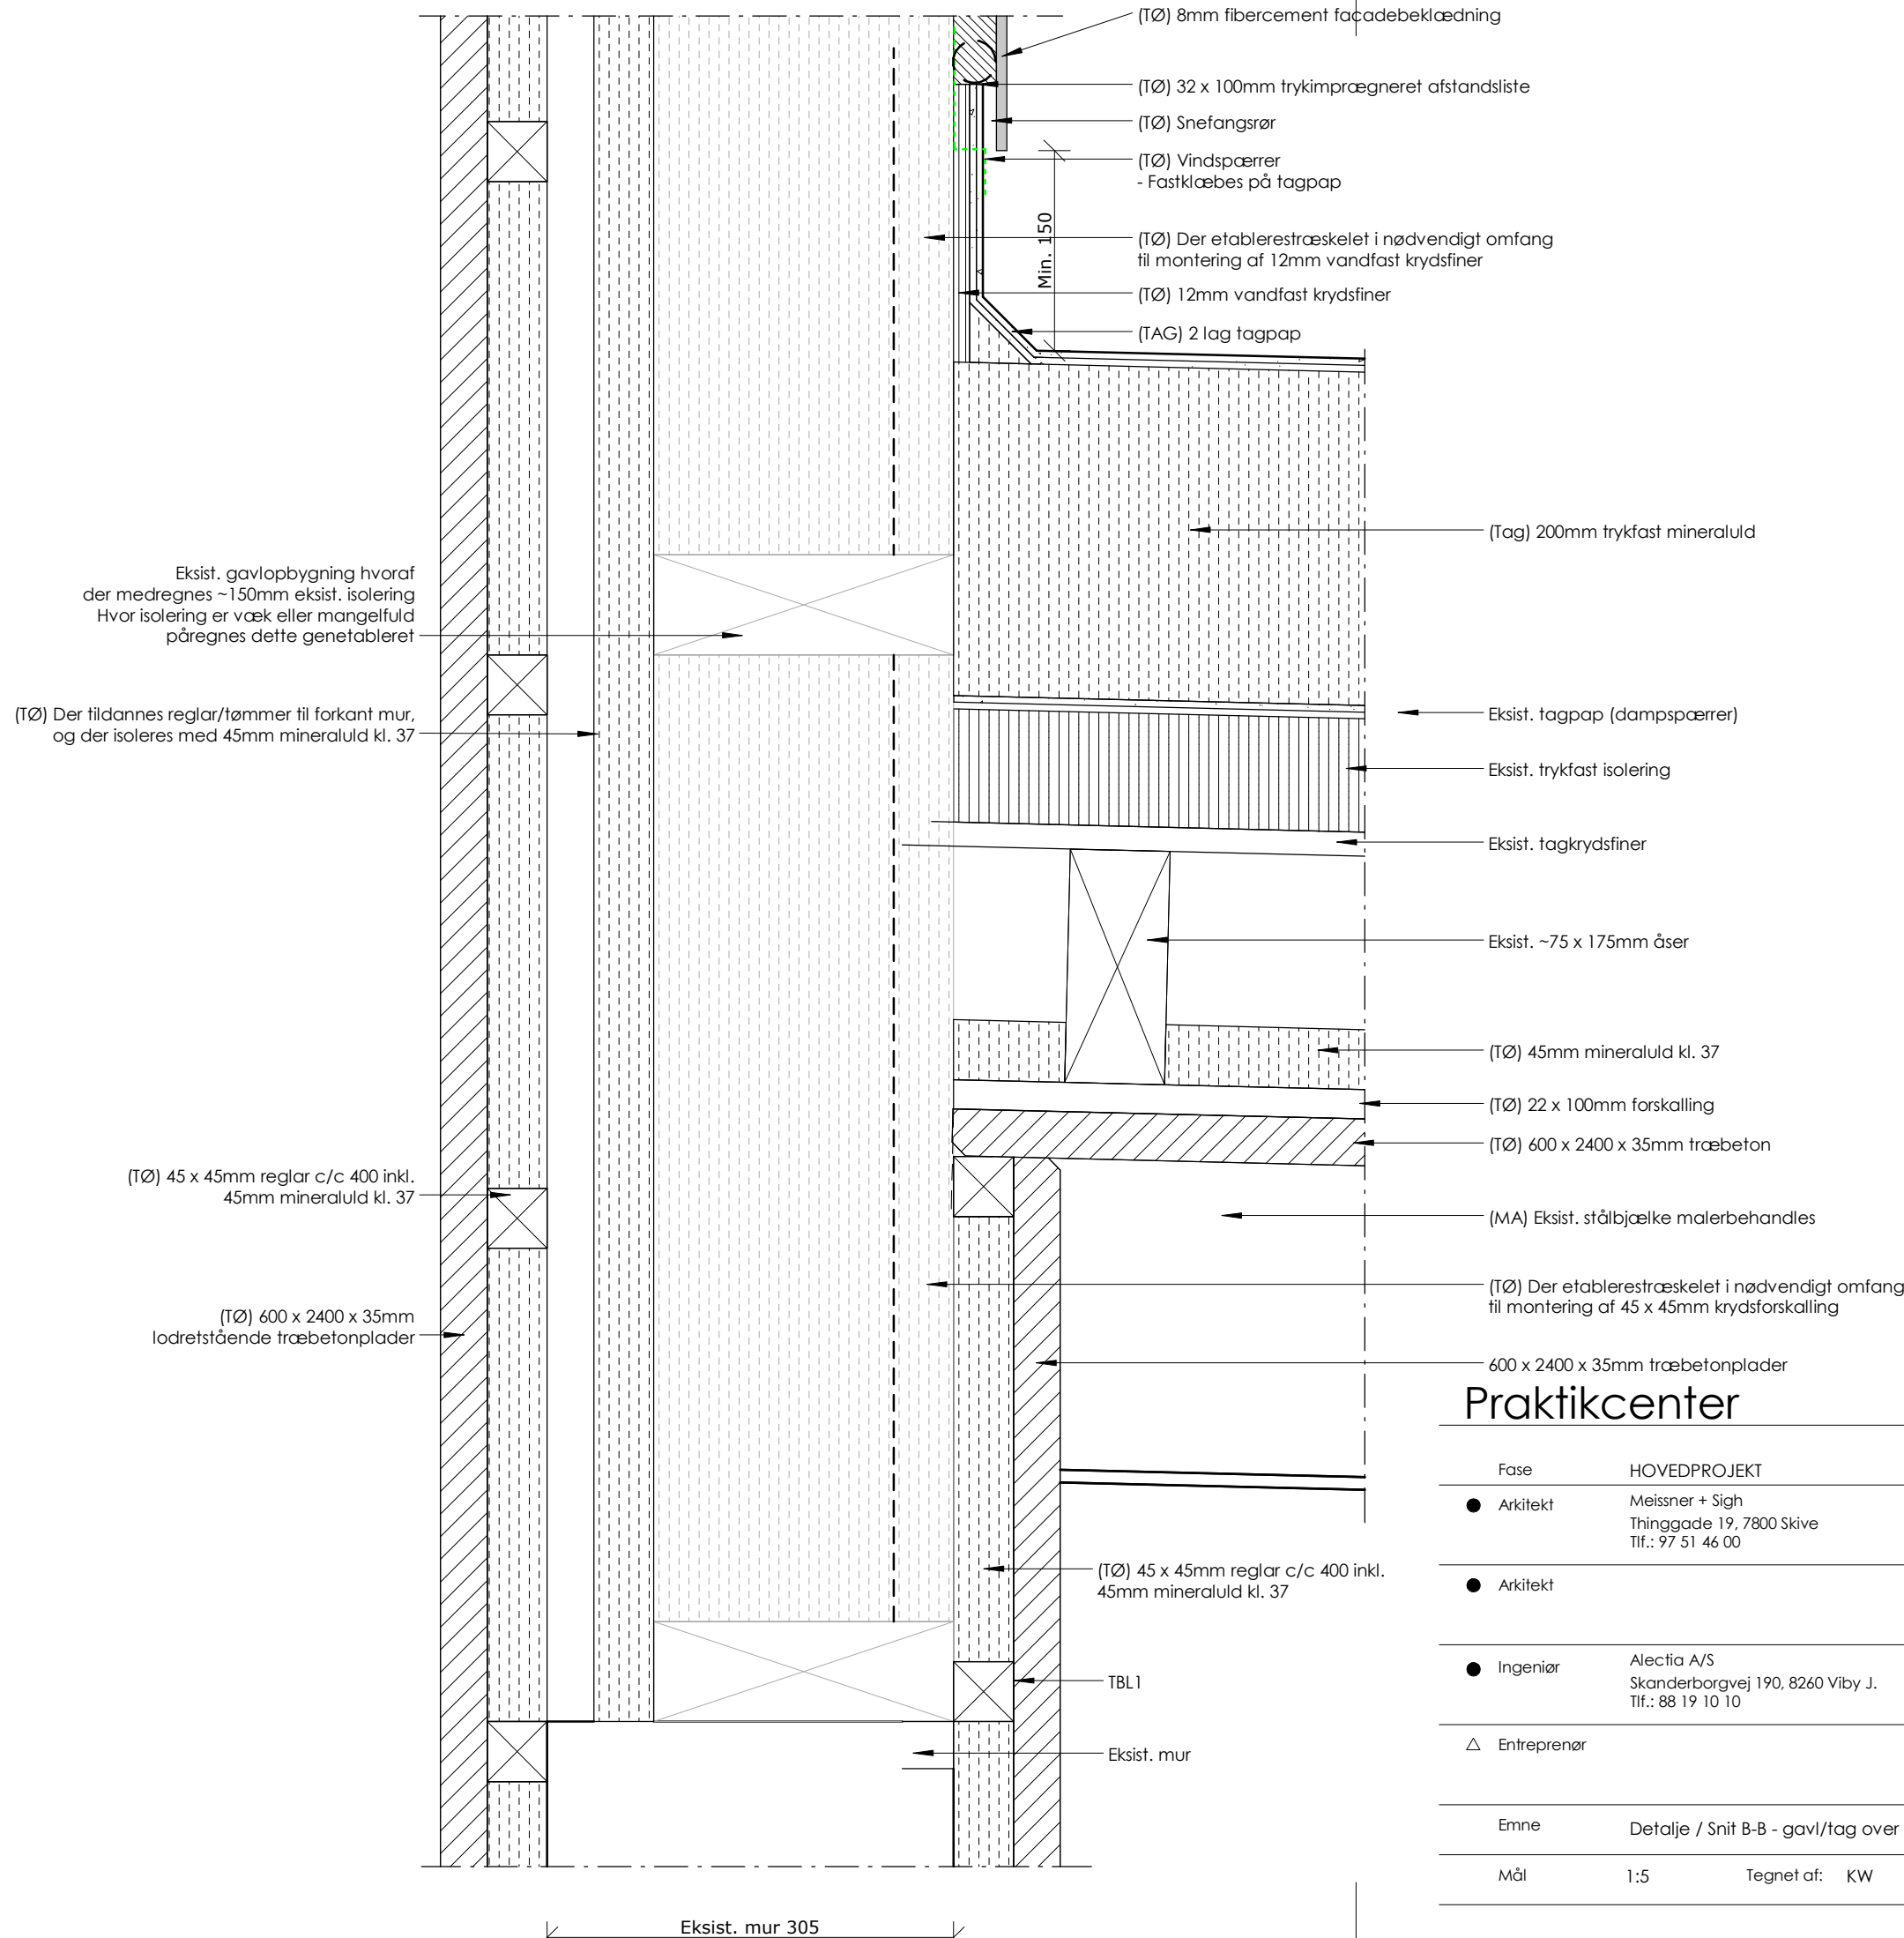

Praktikcenter

Fase	HOVEDPROJEKT					
● Arkitekt	Meissner + Sigh Thinggade 19, 7800 Skive Tlf.: 97 51 46 00		ARKITEKTER MAA DANSKE ARK MEISSNER + SIGH RAMVAD & THOMSEN'S EFTERF.		Bygherre:	Skive Tekniske Skole
● Arkitekt						
● Ingeniør	Alectia A/S Skanderborgvej 190, 8260 Viby J. Tlf.: 88 19 10 10		ALECTIA		Sags nr.	17001
△ Entreprenør					Dato	20/04-2017
					Byggeplads:	HC Ørstedsvvej 30 7800 Skive
Emne	Detalje / Snit B-B - gavl/tag over P1.1/P1.2				Tegning	4.9
Mål	1:5	Tegnet af:	KW	Kontrol:	Checker	Godkendt: Approver

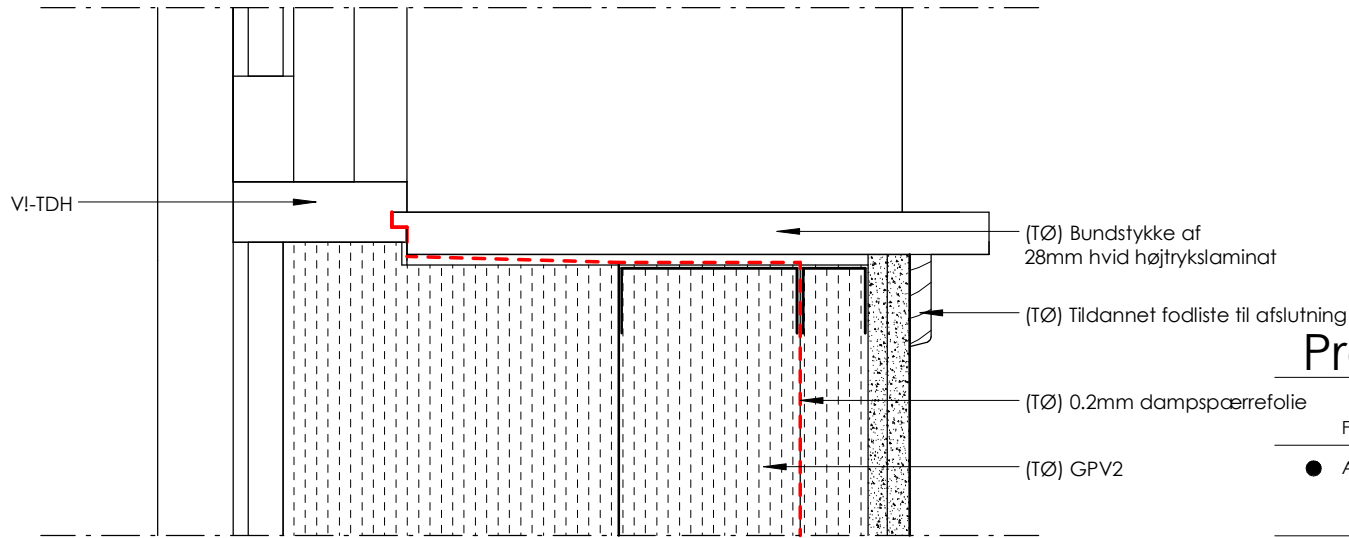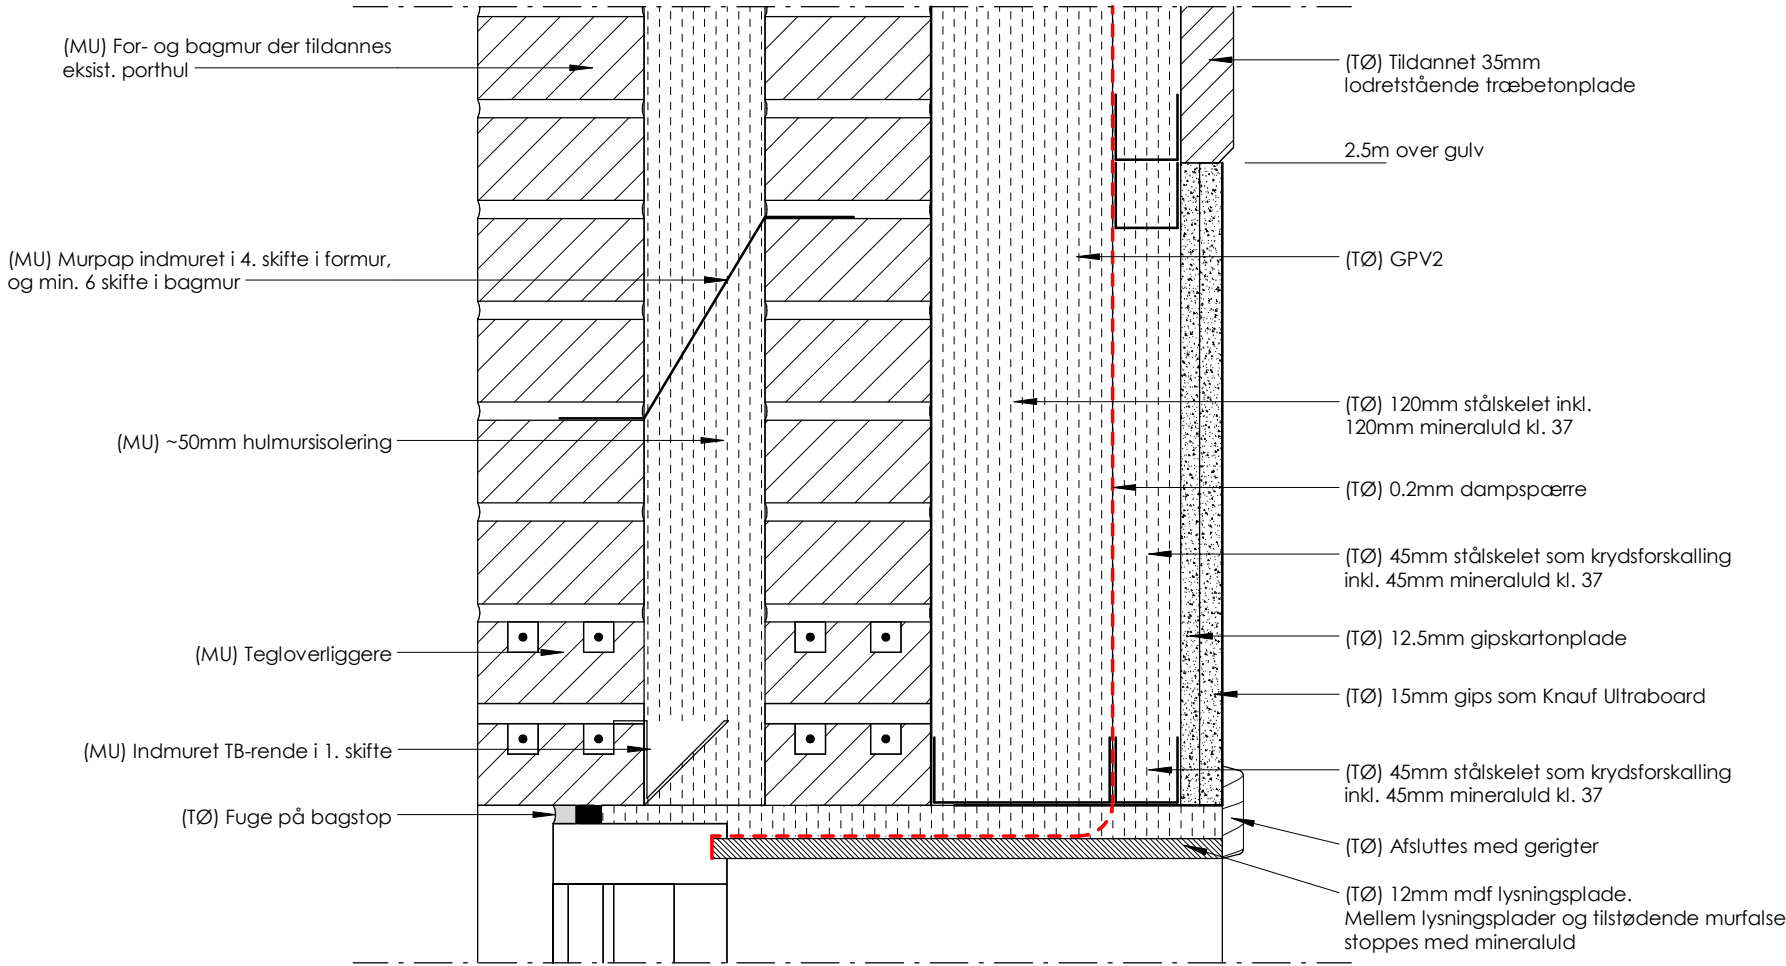

Praktikcenter

Fase HOVEDPROJEKT
● Arkitekt Meissner + Sigh
Thinggade 19, 7800 Skive
Tlf.: 97 51 46 00

ARKITEKTER MAA DANSKE ARK
MEISSNER + SIGH
RAMVAD & THOMSEN'S EFTERF.

● Arkitekt

Bygherre: Skive Tekniske Skole

● Ingeniør Alectia A/S
Skanderborgvej 190, 8260 Viby J.
Tlf.: 88 19 10 10

ALECTIA

Sags nr. 17001

Dato 20/04-2017


△ Entreprenør

Byggeplads: HC Ørstedsvvej 30
7800 Skive

Emne Detalje / Snit C-C - Over/under vindue



Tegning 4.10

Mål 1:5 Tegnet af: KW Kontrol: Checker Godkendt: Approver

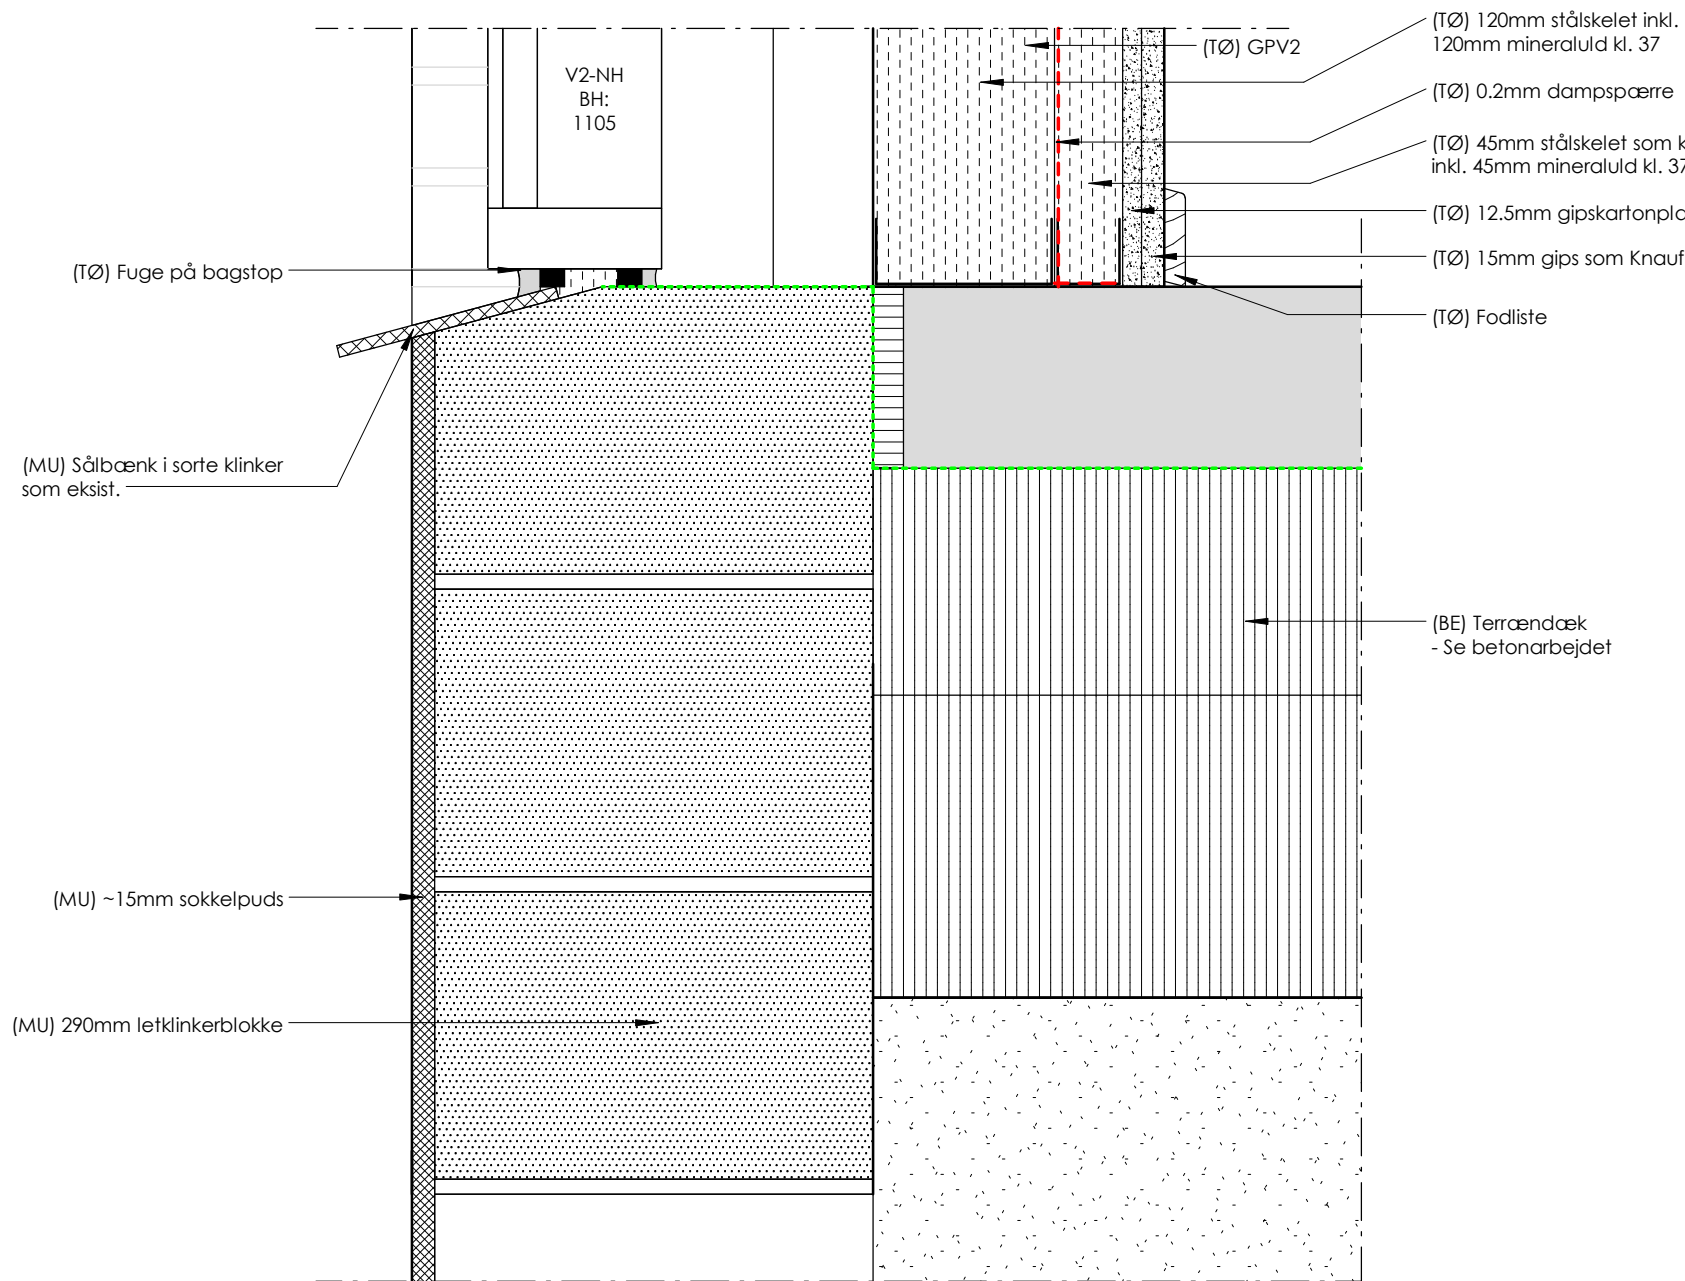

Praktikcenter

Fase	HOVEDPROJEKT				
● Arkitekt	Meissner + Sigh Thinggade 19, 7800 Skive Tlf.: 97 51 46 00		ARKITEKTER MAA DANSKE ARK MEISSNER + SIGH RAMVAD & THOMSEN'S EFTERF.		
● Arkitekt					Bygherre: Skive Tekniske Skole
● Ingeniør	Alectia A/S Skanderborgvej 190, 8260 Viby J. Tlf.: 88 19 10 10		ALECTIA		
△ Entreprenør					Sags nr. 17001
					Dato 20/04-2017
					Byggeplads: HC Ørstedsvvej 30 7800 Skive
Emne	Detalje / Snit C-C - Sokkel				Tegning 4.11
Mål	1:5	Tegnet af: KW	Kontrol: Checker	Godkendt: Approver	

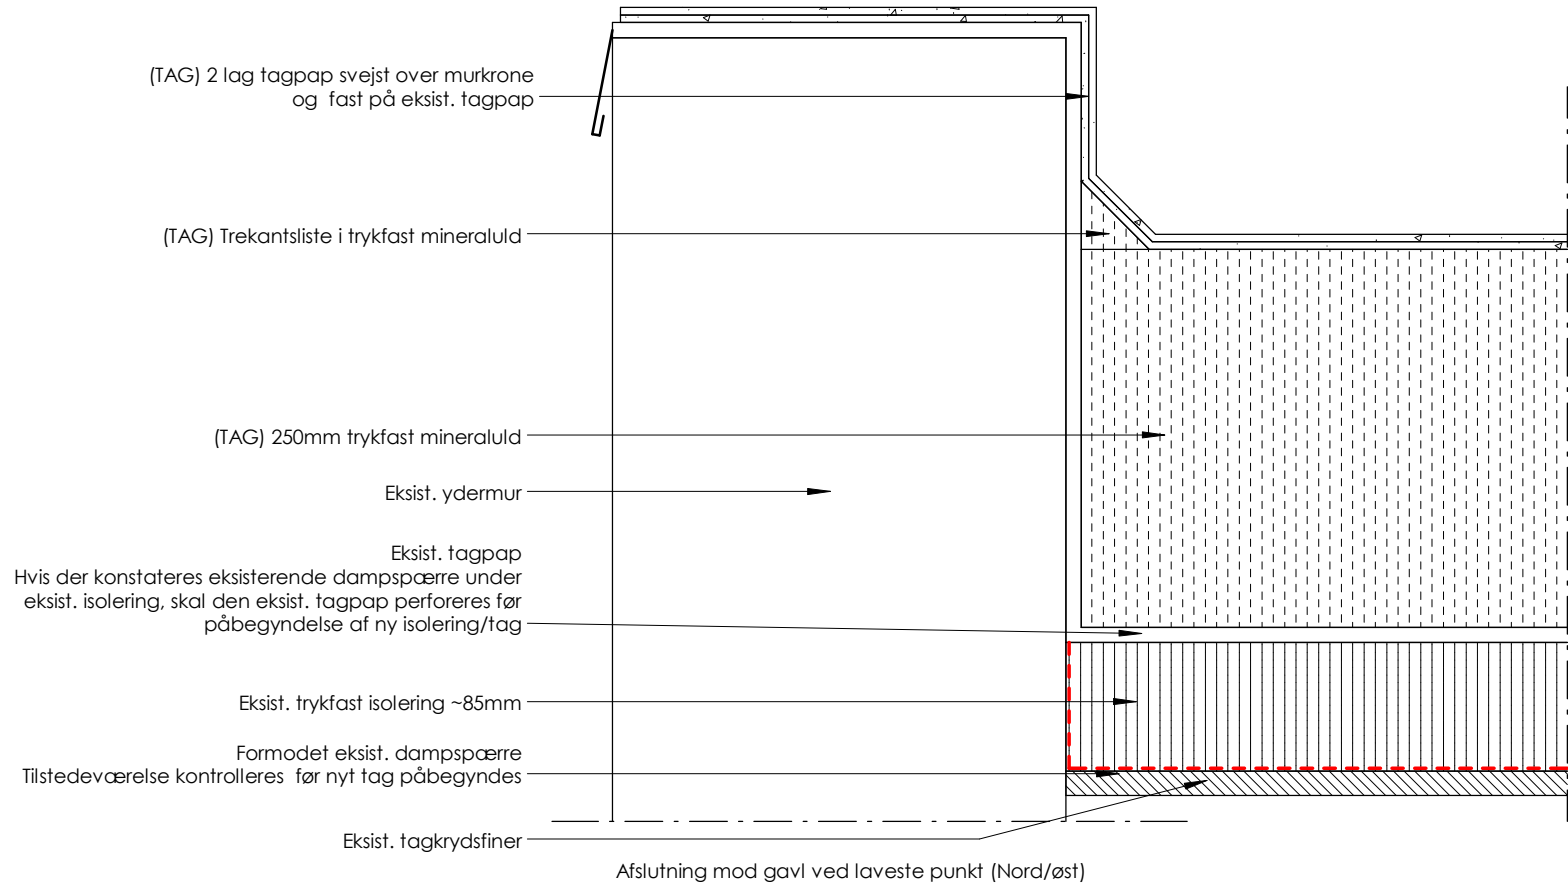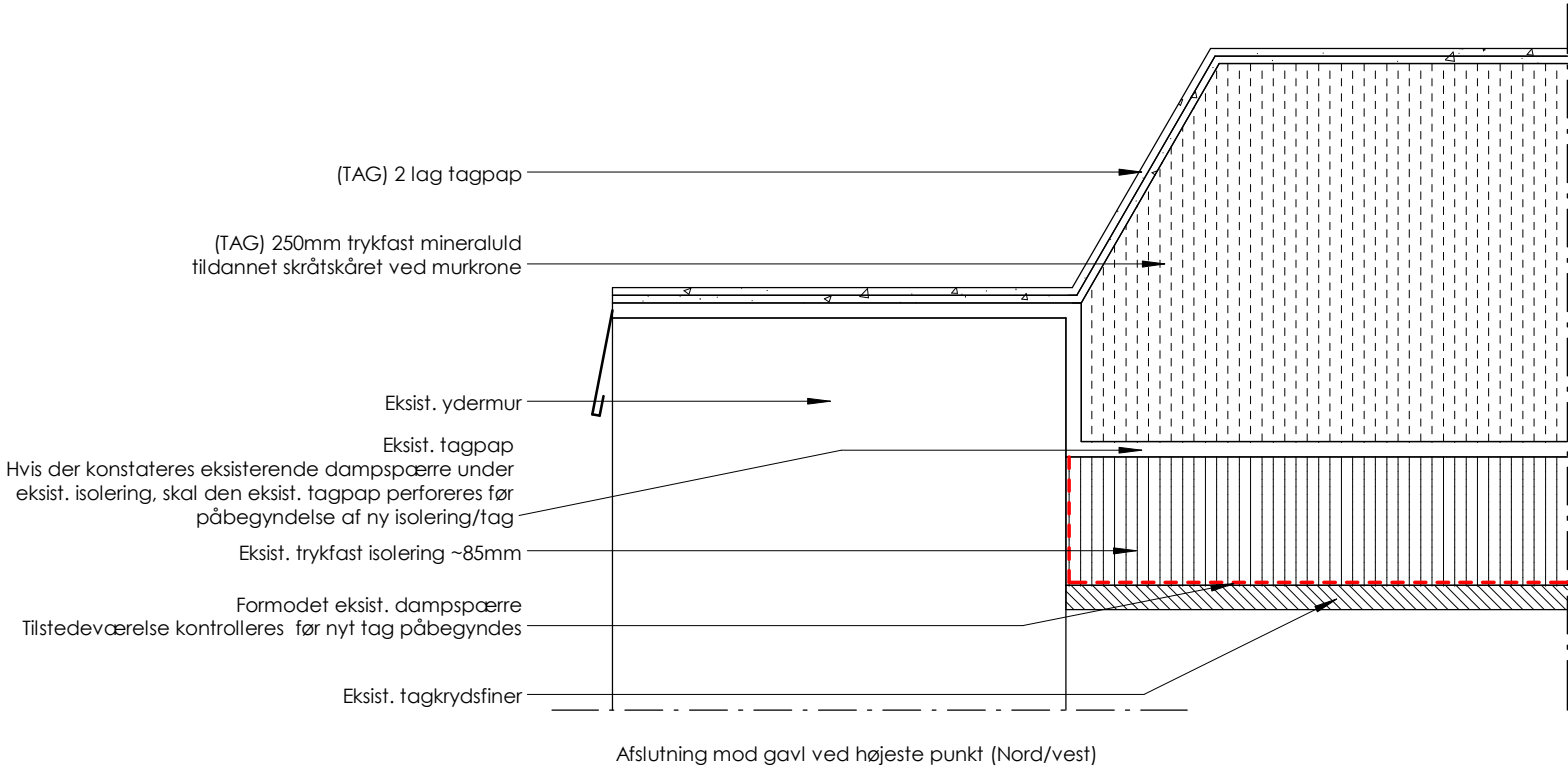

NOTE:

Principdetaljer af tag afslutning mod nordvendt gavl på
FLADTAGS SIDEBYGNING (P1.1 og P1.2)

Der må IKKE målaftages på tegning

Praktikcenter

Fase	HOVEDPROJEKT						
● Arkitekt	Meissner + Sigh Thinggade 19, 7800 Skive Tlf.: 97 51 46 00		ARKITEKTER MAA DANSKE ARK MEISSNER + SIGH RAMVAD & THOMSEN'S EFTERF.			Bygherre:	Skive Tekniske Skole
● Arkitekt						Sags nr.	17001
● Ingeniør	Alectia A/S Skanderborgvej 190, 8260 Viby J. Tlf.: 88 19 10 10		ALECTIA			Dato	20/04-2017
△ Entreprenør						Byggeplads:	HC Ørstedsvvej 30 7800 Skive
Emne	Detalje / Snit C-C - Murkrone					Tegning	4.12
Mål	1:5	Tegnet af:	KW	Kontrol:	Checker	Godkendt:	Approver