


DETALJE MAPPE							
Tegningsnavn	Tegningsnummer	Revision	Revisions Dato	Tegnet af:	Højde	Bredde	Dato
Detalje / Snit A-A - ELR	4.1			KW	297	420	20/04-2017
Detalje / Snit A-A - GV1/iv2	4.2			KW	297	420	20/04-2017
Detalje / Snit A-A - OL2-NH	4.3			KW	297	420	20/04-2017
Detalje / Snit A-A - tagfod mod kontor	4.4			KW	297	420	20/04-2017
Detalje / Snit A-A - GV3/etageadskillelse	4.5			KW	297	420	20/04-2017
Detalje / Snit A-A - GV3/gulv	4.6			KW	297	420	20/04-2017
Detalje / Snit B-B - murkrone	4.7			KW	297	420	20/04-2017
Detalje / Snit B-B - gavl/udhæng	4.8	A	24/04-2017	KW	297	420	20/04-2017
Detalje / Snit B-B - gavl/tag over P1.1/P1.2	4.9	A	24/04-2017	KW	297	420	20/04-2017
Detalje / Snit C-C - Over/under vindue	4.10			KW	297	420	20/04-2017
Detalje / Snit C-C - Sokkel	4.11	A	24/04-2017	KW	297	420	20/04-2017
Detalje / Snit C-C - Murkrone	4.12	A	24/04-2017	KW	297	420	20/04-2017

Praktikcenter

Fase	HOVEDPROJEKT		
● Arkitekt	Meissner + Sigh Thinggade 19, 7800 Skive Tlf.: 97 51 46 00		
● Arkitekt			Bygherre: Skive Tekniske Skole
● Ingeniør	Alectia A/S Skanderborgvej 190, 8260 Viby J. Tlf.: 88 19 10 10		Sags nr. 17001
△ Entreprenør			Dato xx-xx-xx
			Byggeplads: HC Ørstedsvvej 30 7800 Skive
Emne	Detaljemappe		
Mål	Tegnet af: KW	Kontrol: Checker	Godkendt: Approver
			Tegning 4.0 

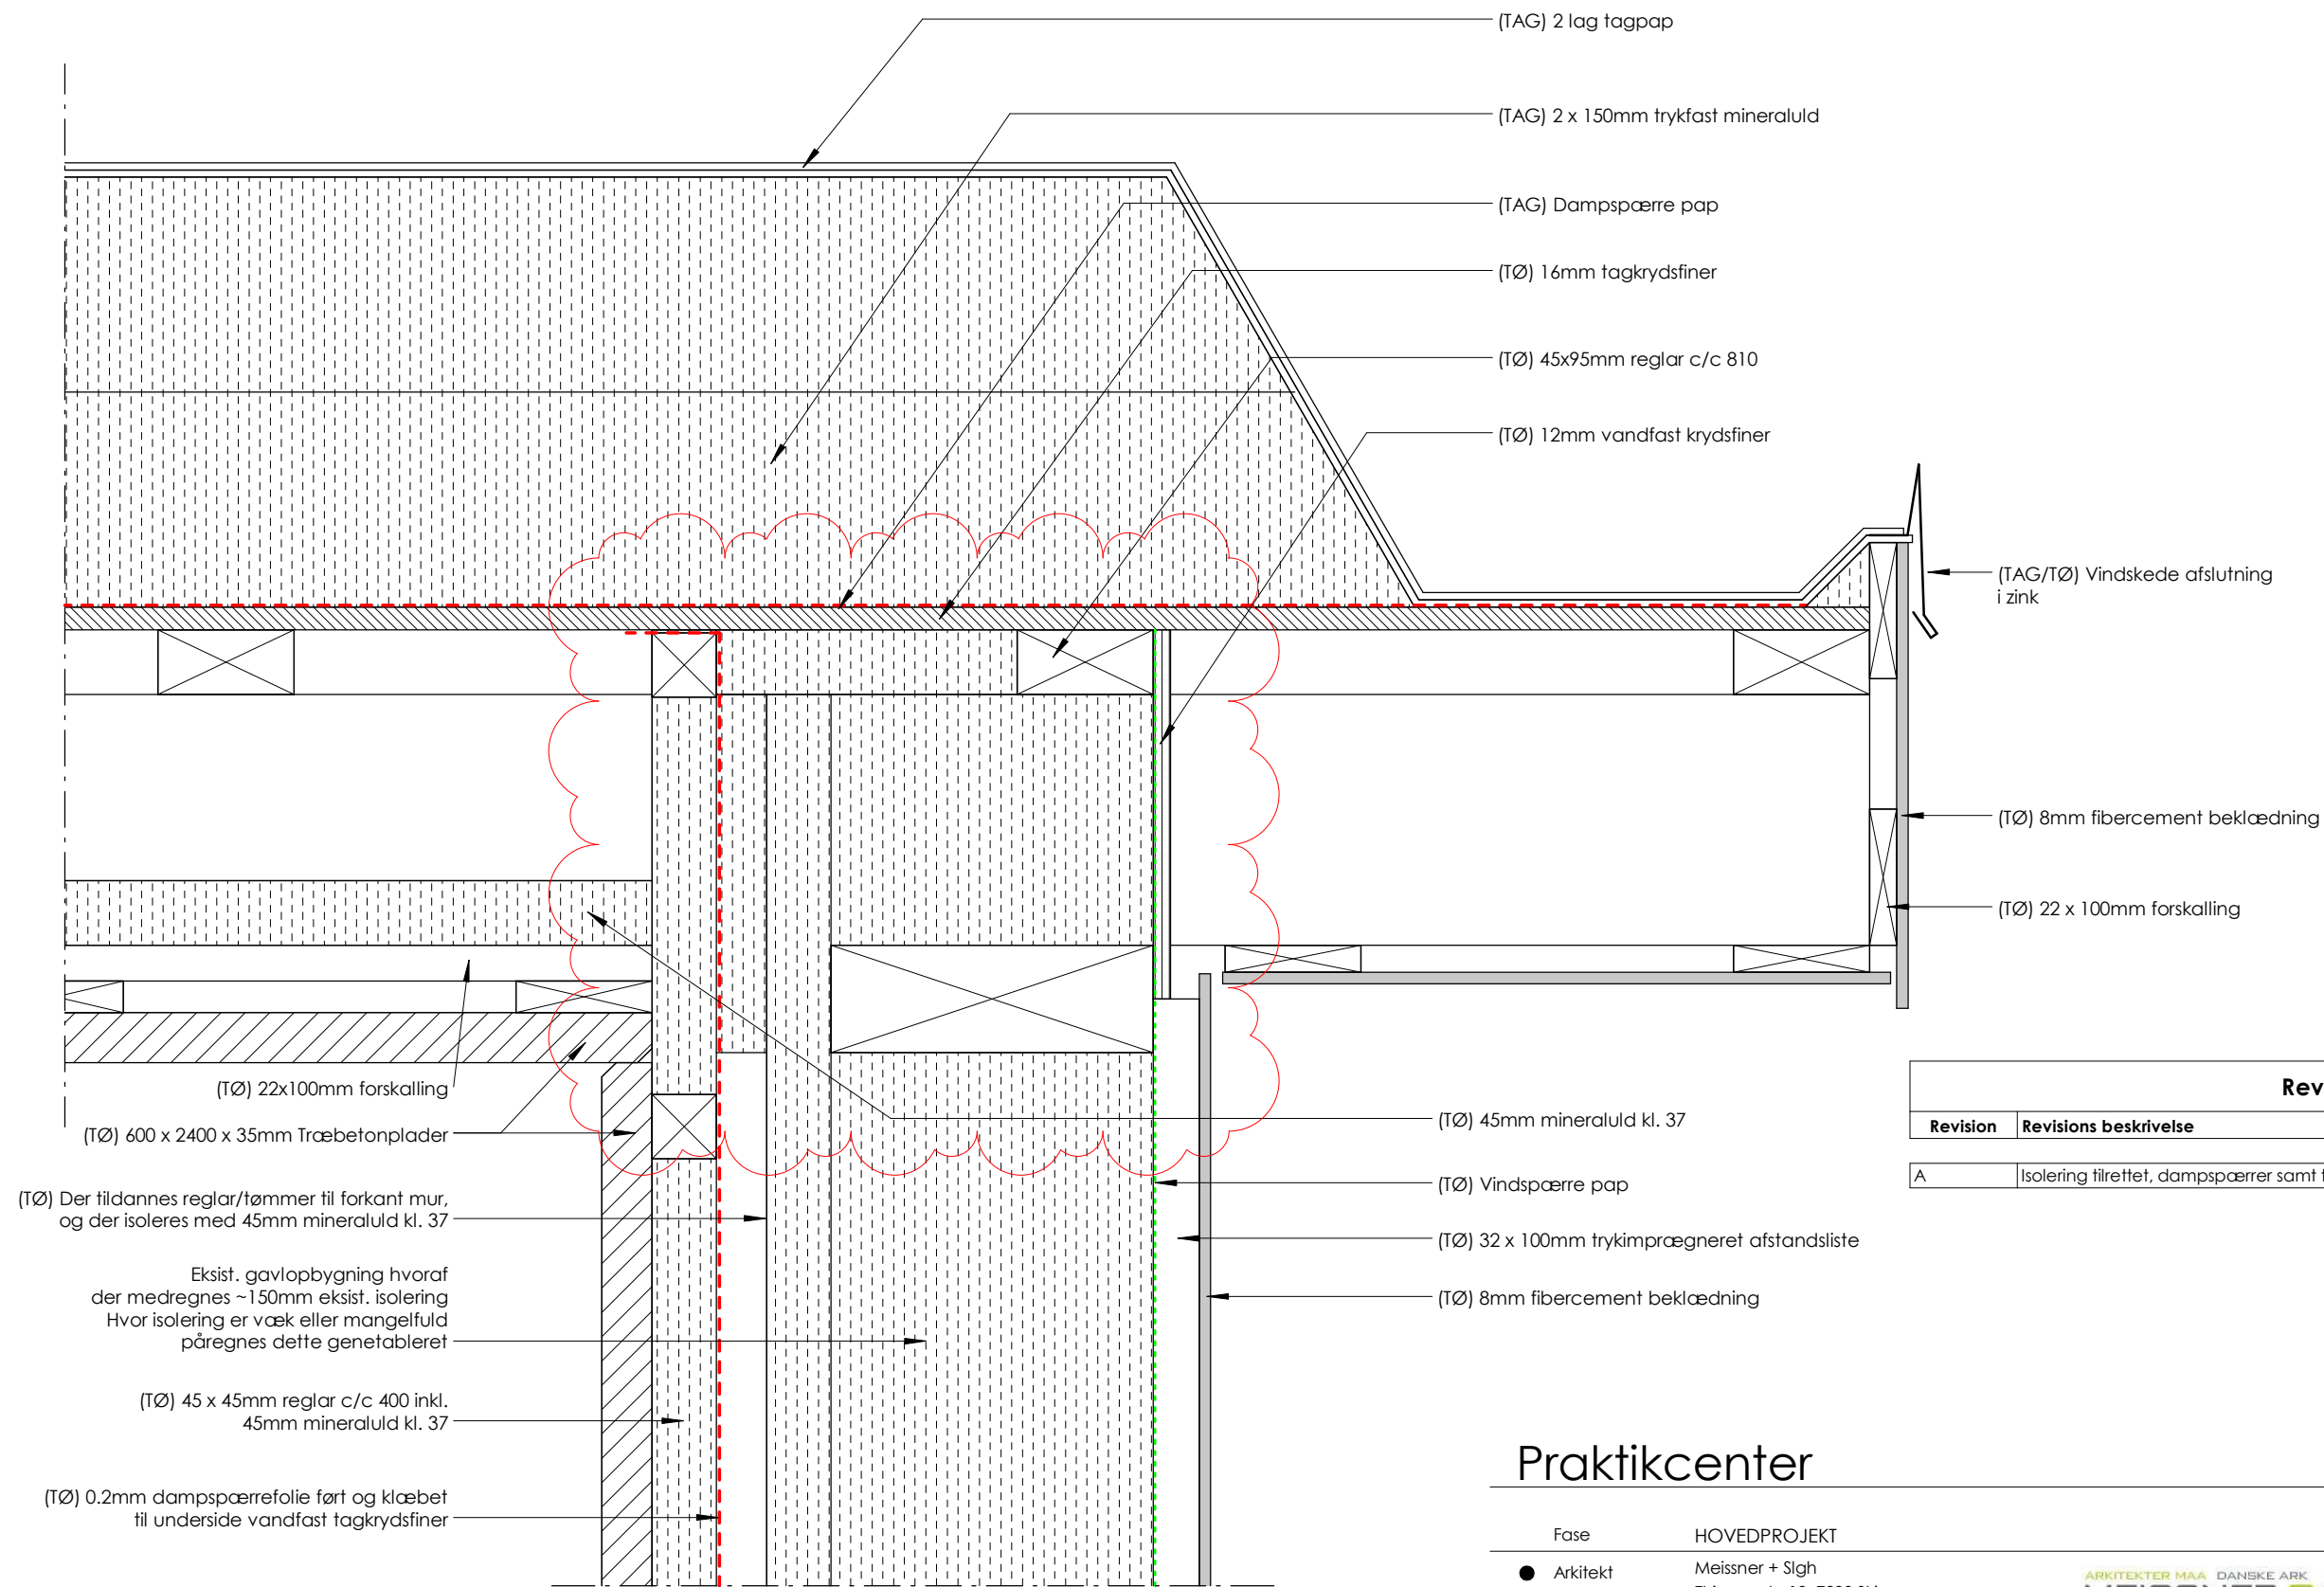

Revisions Skema		
Revision	Revisions beskrivelse	Revisions Dato
A	Isolering tilrettet, dampspærre samt tekst tilføjet	24/04-2017

Praktikcenter

Fase HOVEDPROJEKT
● Arkitekt Meissner + Slgh
Thinggade 19, 7800 Skive
Tlf.: 97 51 46 00

ARKITEKTER MAA DANSKE ARK
MEISSNER + SIGH
RAMVAD & THOMSEN'S EFTERF.

● Arkitekt

Bygherre: Skive Tekniske Skole

● Ingeniør Alecia A/S
Skanderborgvej 190, 8260 Viby J.
Tlf.: 88 19 10 10

ALECTIA

Sags nr. 17001

Dato 20/04-2017


△ Entreprenør

Byggeplads: HC Ørstedsvvej 30
7800 Skive

Emne Detalje / Snit B-B - gavl/udhæng

Tegning 4.8. A

Mål 1 : 5 Tegnet af: KW Kontrol: Checker Godkendt: Approver

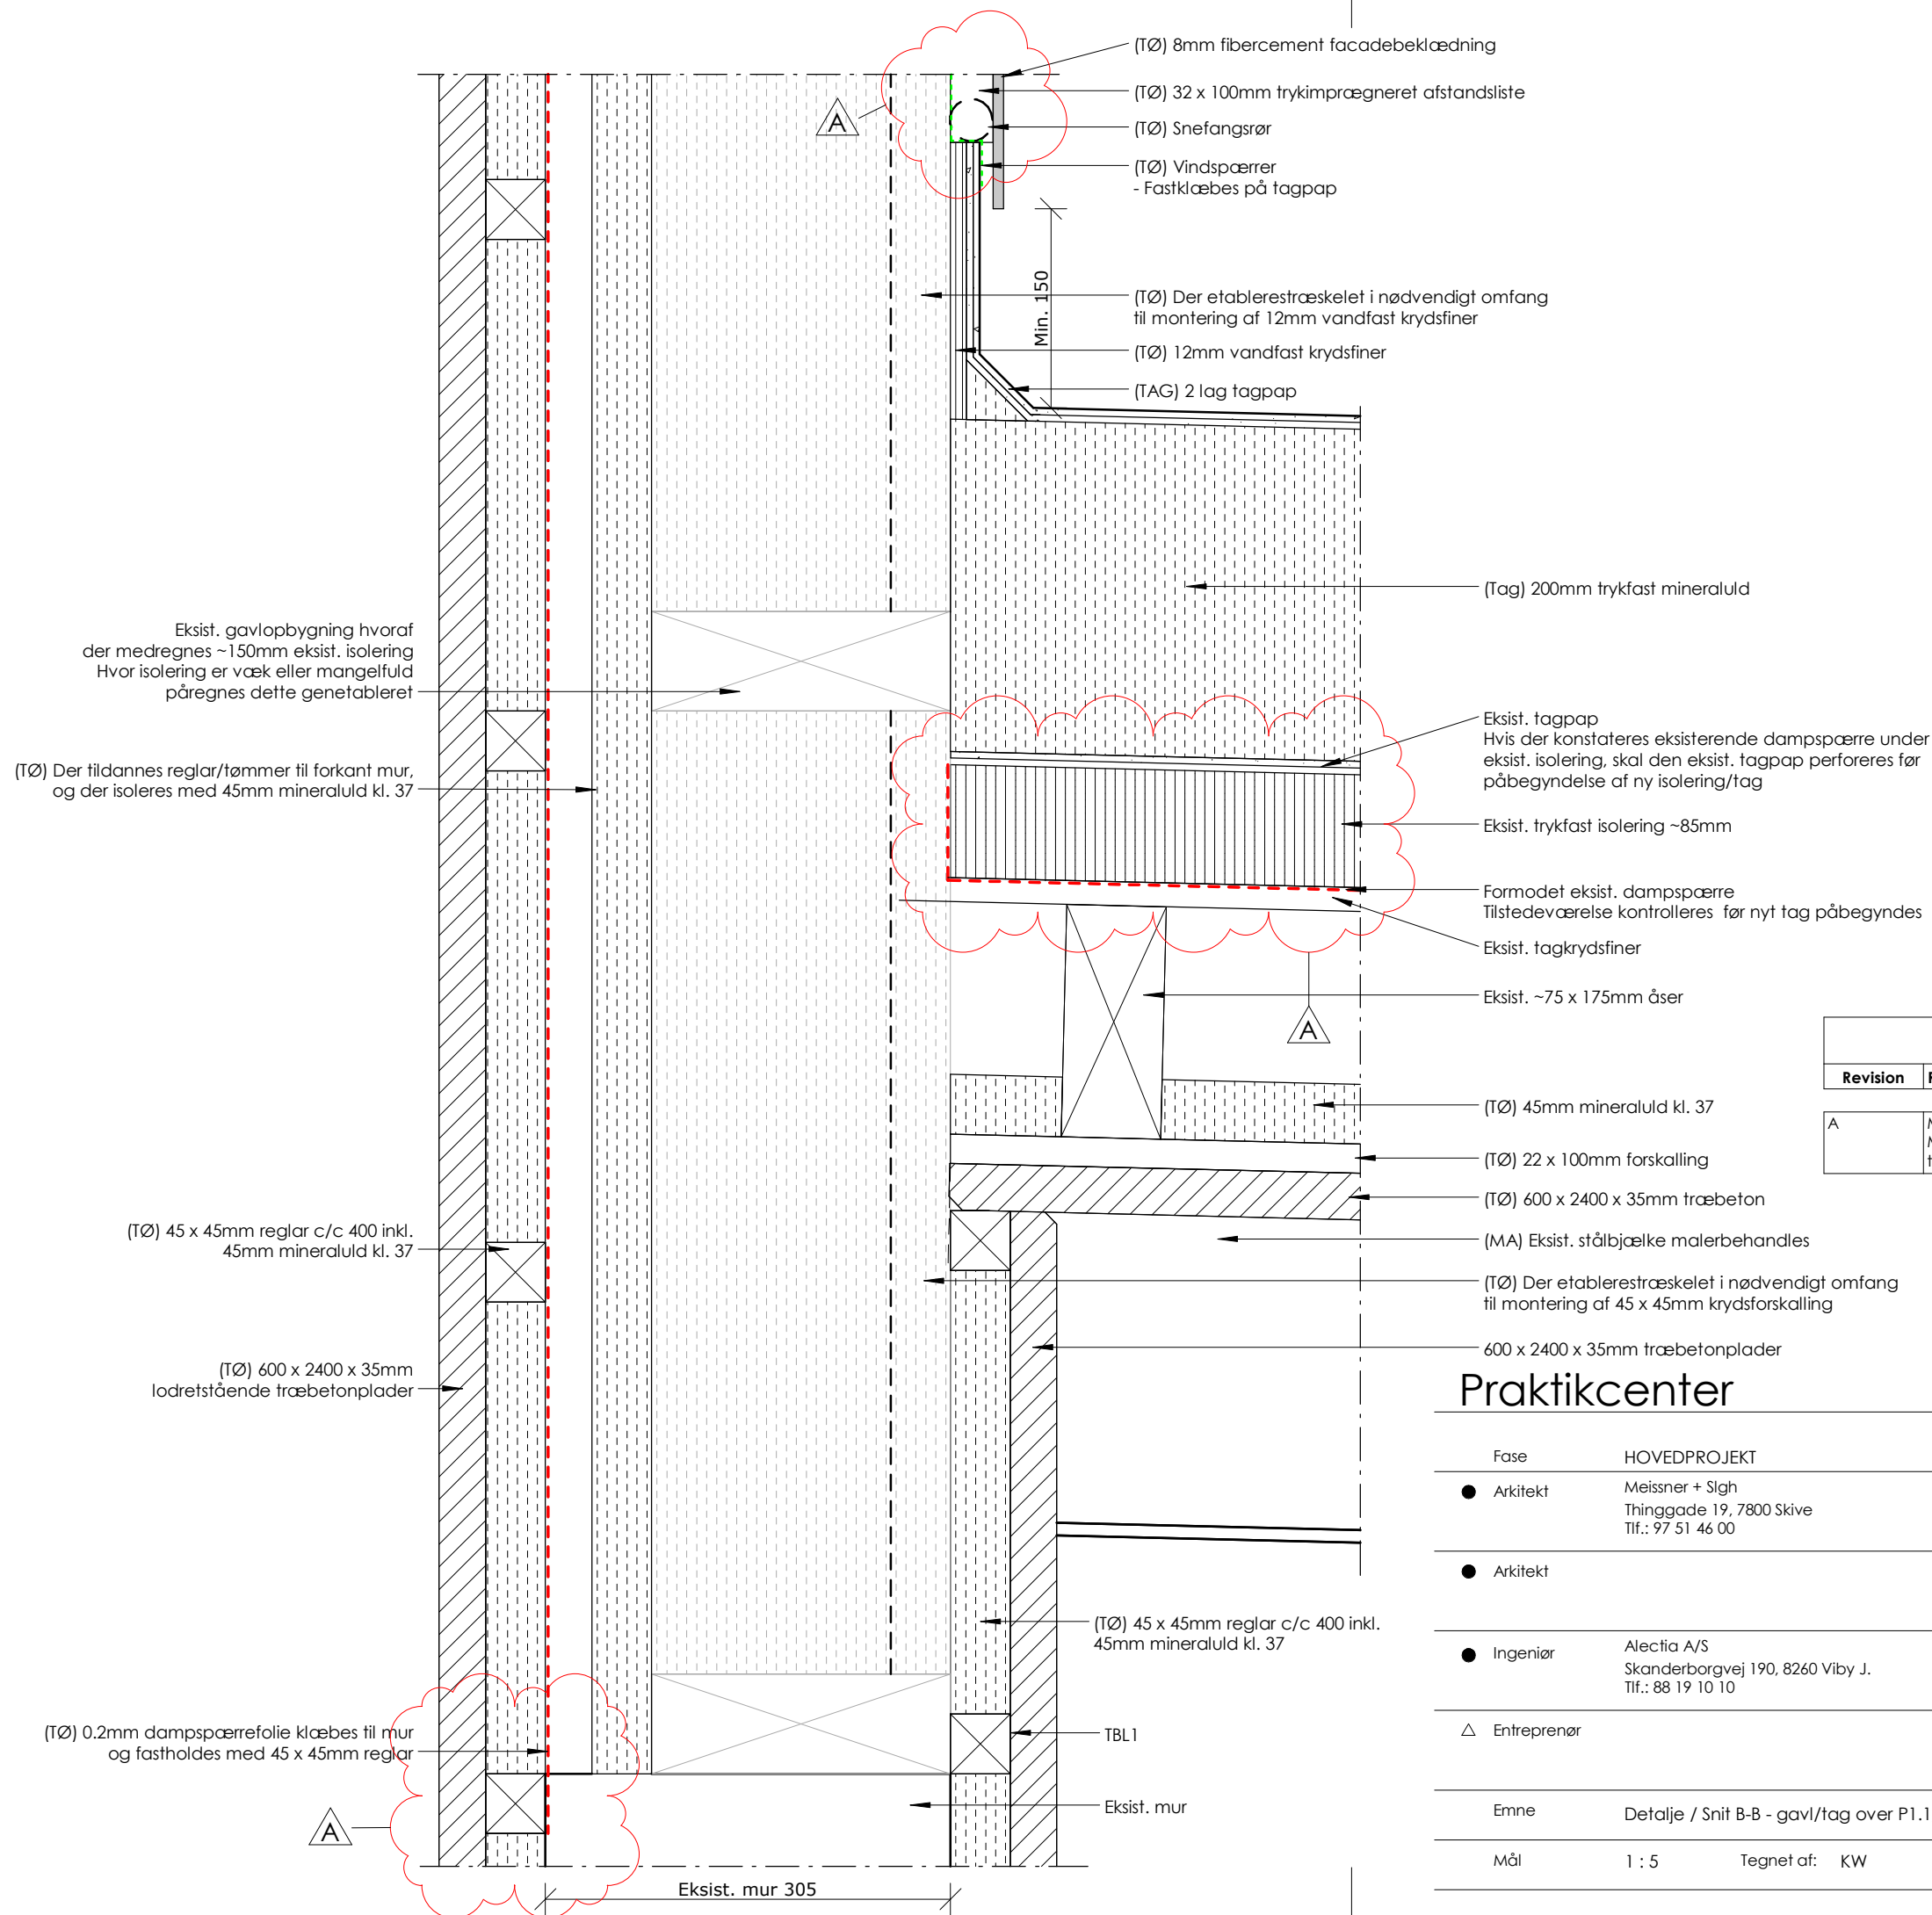

Revisions Skema		
Revision	Revisions beskrivelse	Revisions Dato
A	Markering af formodet dampspærre på eksist. tag, samt tilretning af tekst. Markering af dampspærre på indv. gavl inkl. tekst. Skravering samt tekst tilrettet	24/04-2017

Praktikcenter

Fase HOVEDPROJEKT
● Arkitekt Meissner + Slgh
Thinggade 19, 7800 Skive
Tlf.: 97 51 46 00

ARKITEKTER MAA DANSKE ARK
MEISSNER + SIGH
RAMVAD & THOMSEN'S EFTERF.

● Arkitekt
● Ingeniør Alectia A/S
Skanderborgvej 190, 8260 Viby J.
Tlf.: 88 19 10 10

ALECTIA

△ Entreprenør
Emne Detalje / Snit B-B - gavl/tag over P1.1/P1.2
Mål 1 : 5

Tegnet af: KW Kontrol: Checker Godkendt: Approver


Bygherre: Skive Tekniske Skole

Sags nr. 17001

Dato 20/04-2017

Byggeplads: HC Ørstedsvvej 30
7800 Skive



Tegning 4.9. A

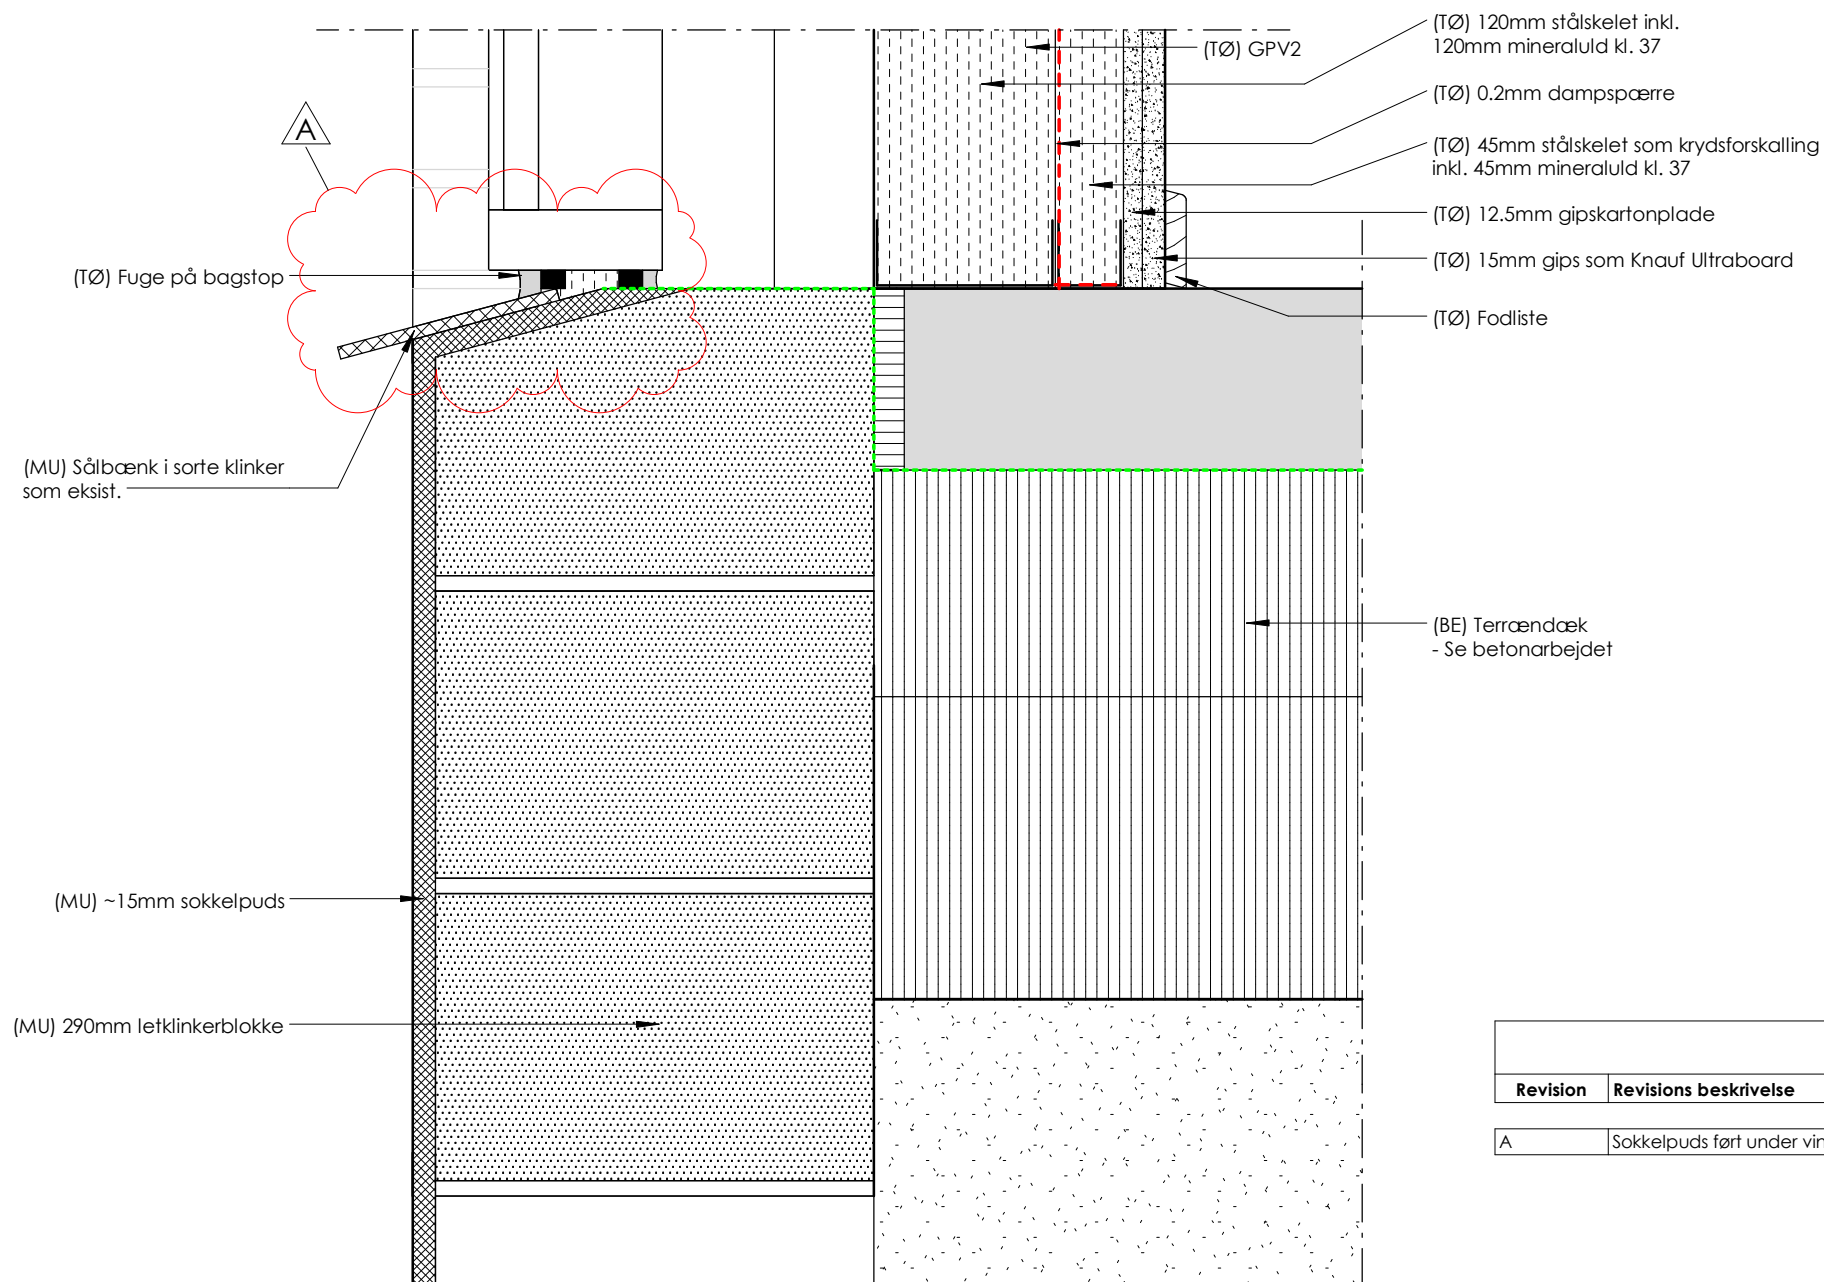

Revisions Skema		
Revision	Revisions beskrivelse	Revisions Dato
A	Sokkelpuds ført under vindue.	24/04-2017

Praktikcenter

Fase	HOVEDPROJEKT				
● Arkitekt	Meissner + Slgh Thinggade 19, 7800 Skive Tlf.: 97 51 46 00				
● Arkitekt				Bygherre:	Skive Tekniske Skole
● Ingeniør	Alectia A/S Skanderborgvej 190, 8260 Viby J. Tlf.: 88 19 10 10			Sags nr.	17001
△ Entreprenør				Dato	20/04-2017
				Byggeplads:	HC Ørstedsvvej 30 7800 Skive
Emne	Detalje / Snit C-C - Sokkel			Tegning	4.11.A
Mål	1 : 5	Tegnet af: KW	Kontrol: Checker	Godkendt: Approver	

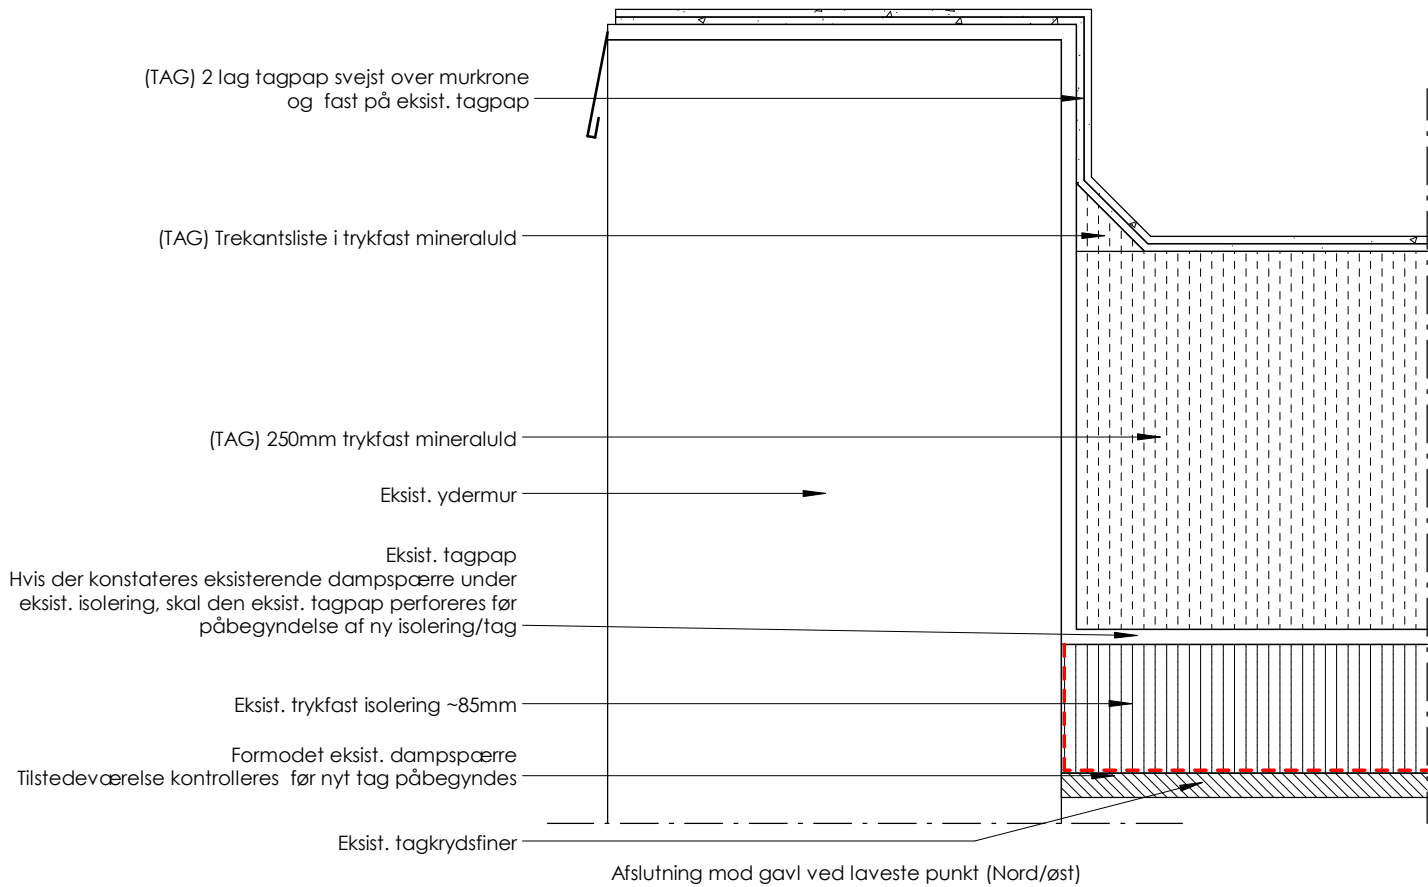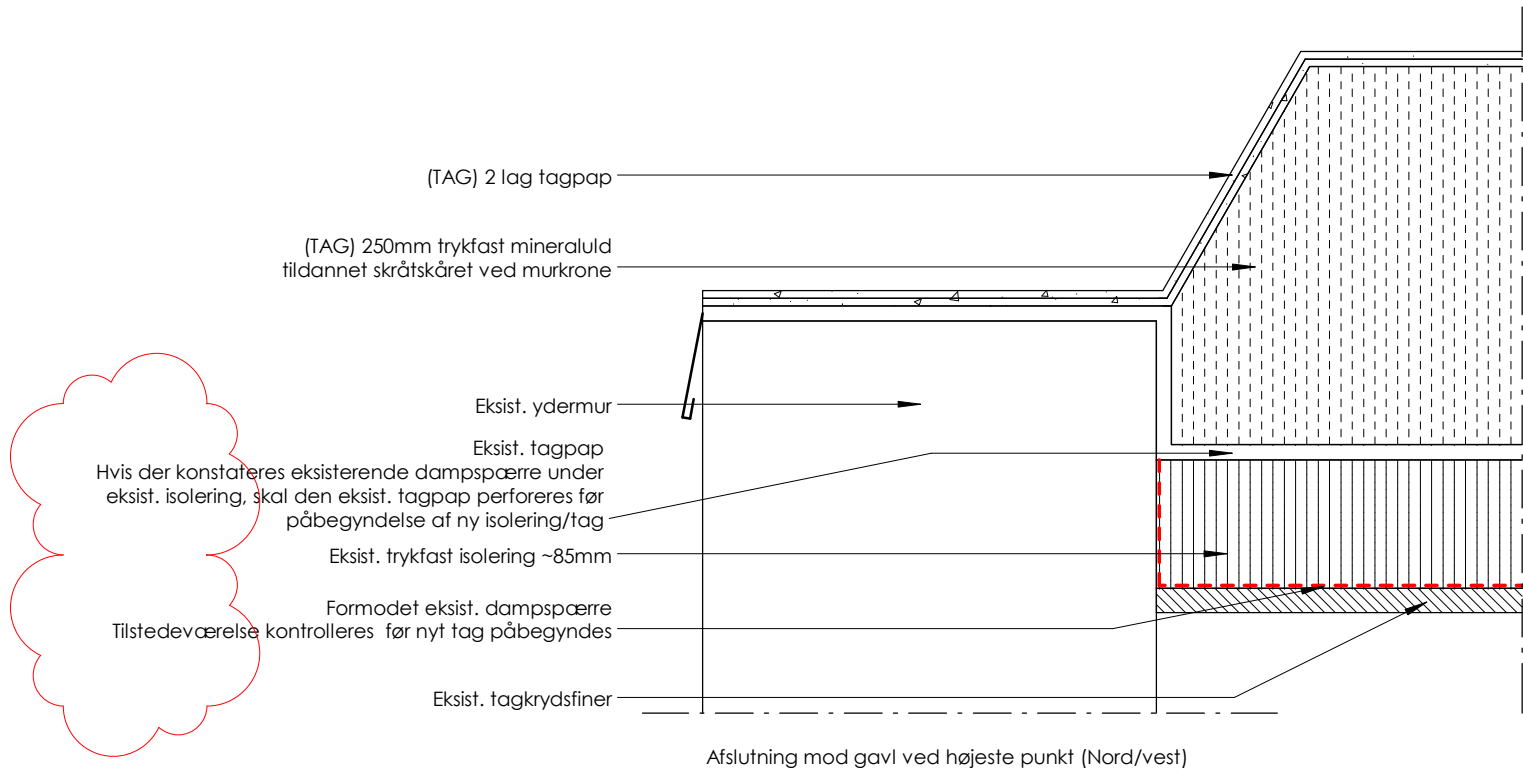

Revisions Skema		
Revision	Revisions beskrivelse	Revisions Dato
A	Tegning flyttet ind på ark så tekst er læsbar	24/04-2017

NOTE:

Principdetaljer af tag afslutning mod nordvendt gavl på
FLADTAGS SIDEBYGNING (P1.1 og P1.2)

Der må IKKE målaftages på tegning

Praktikcenter

Fase	HOVEDPROJEKT		
● Arkitekt	Meissner + Slgh Thinggade 19, 7800 Skive Tlf.: 97 51 46 00	ARKITEKTER MAA DANSKE ARK MEISSNER + SIGH RAMVAD & THOMSEN'S EFTERF.	
● Arkitekt		Bygherre:	Skive Tekniske Skole
● Ingeniør	Alectia A/S Skanderborgvej 190, 8260 Viby J. Tlf.: 88 19 10 10	Sags nr.	17001
△ Entreprenør		Dato	20/04-2017
		Byggeplads:	HC Ørstedsvvej 30 7800 Skive
Emne	Detalje / Snit C-C - Murkrone		
Mål	1 : 5	Tegnet af:	KW
	Kontrol:	Checker:	Godkendt: Approver:
			Tegning