


NOTE:
Kraftig nedbrudt brink
er tidligere sikret med stenkast med søsten
Disse områder er ikke vist.

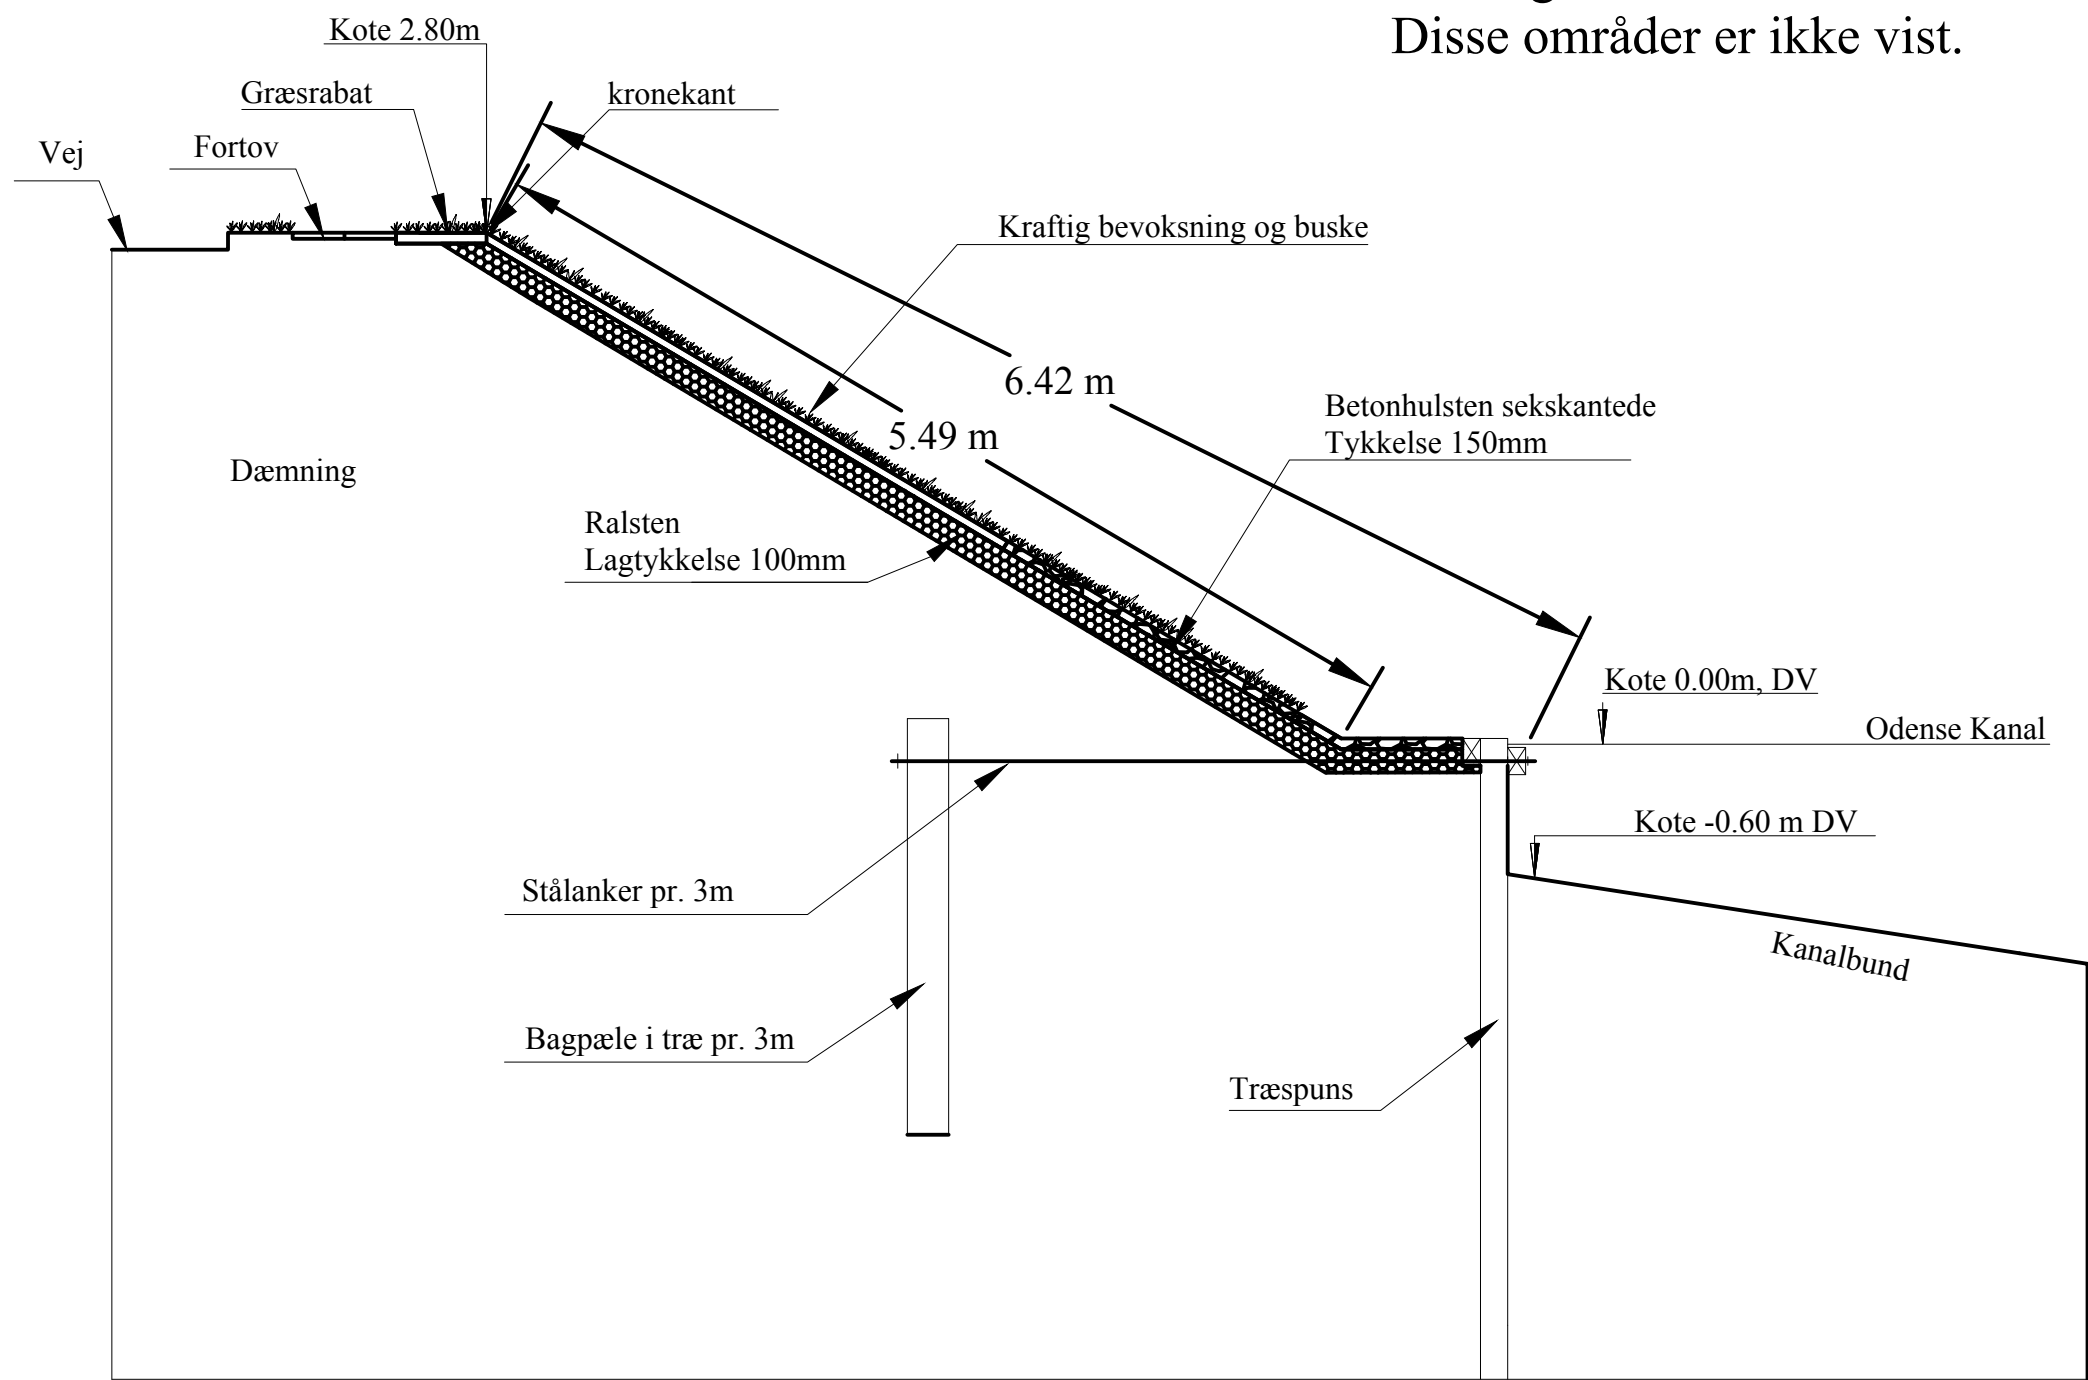

Princip tværsnit, eksisterende forhold.

Tegningen er ikke målfast

Sag: Brinksikring af Odense kanal 2017-2018	Mål: Format: A3	Ikke målfast
Emne: Tværsnit i brinksikring, eksisterende forhold, Princip	Dato: 02-11-2017	
	Udarbejdet: DS	
	Kontrol af: NK	
LINDO PORT OF ODENSE	LINDØ port of ODENSE Kystvejen 100. 5330 Munkebo Tel: 72 28 20 00 www.lpo.dk CVR. 38 43 70 11	Tegning nr. 004
		Rev. 00