


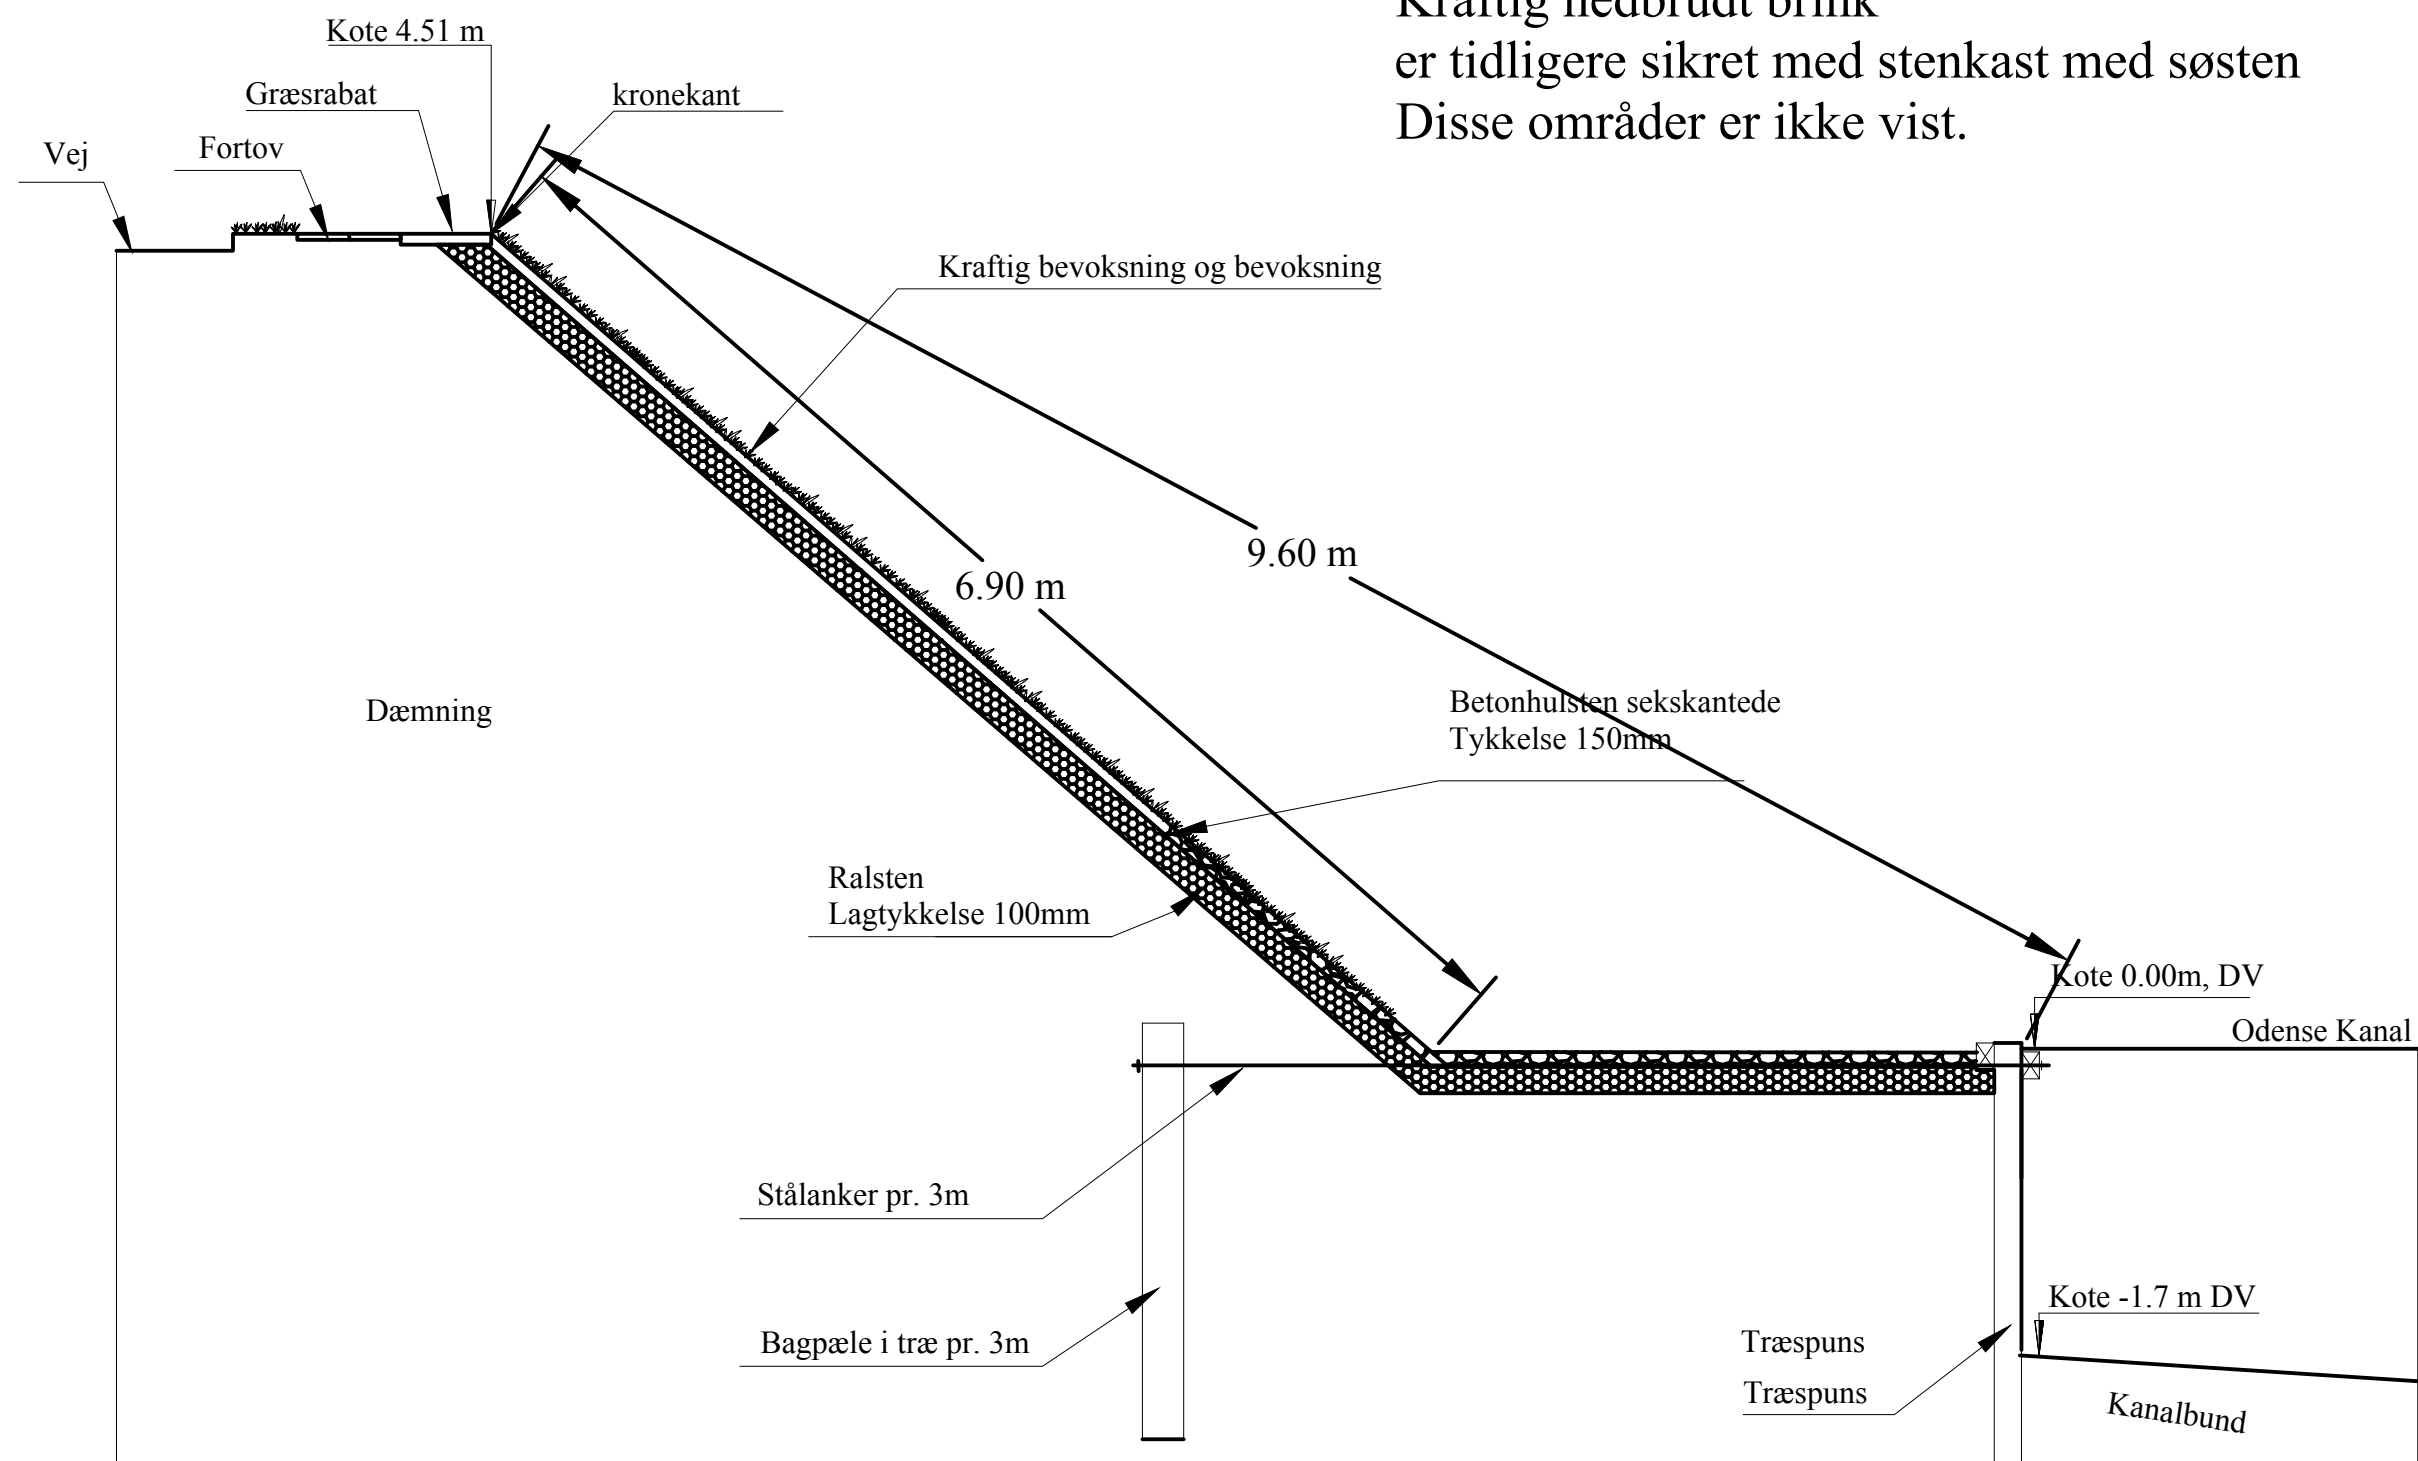

Princip tværsnit, eksisterende forhold.

Tegningen er ikke målbar

Sag:	Brinksikring af Odense kanal 2017-2018	Mål:	Ikke målfast
Format:		A3	
Dato:		02-11-2017	
Emne:	Tværsnit i brinksikring, eksisterende forhold, Princip	Udarbejdet:	DS
		Kontrol af:	NK
	LINDØ port of ODENSE Kystvejen 100. 5330 Munkebo Tel: 72 28 20 00 www.lpo.dk CVR. 38 43 70 11	Tegning nr.	Rev.
		006	00