


NOTE:
Kraftig nedbrudt brink
er tidligere sikret med stenkast med søsten
Disse områder er ikke vist.

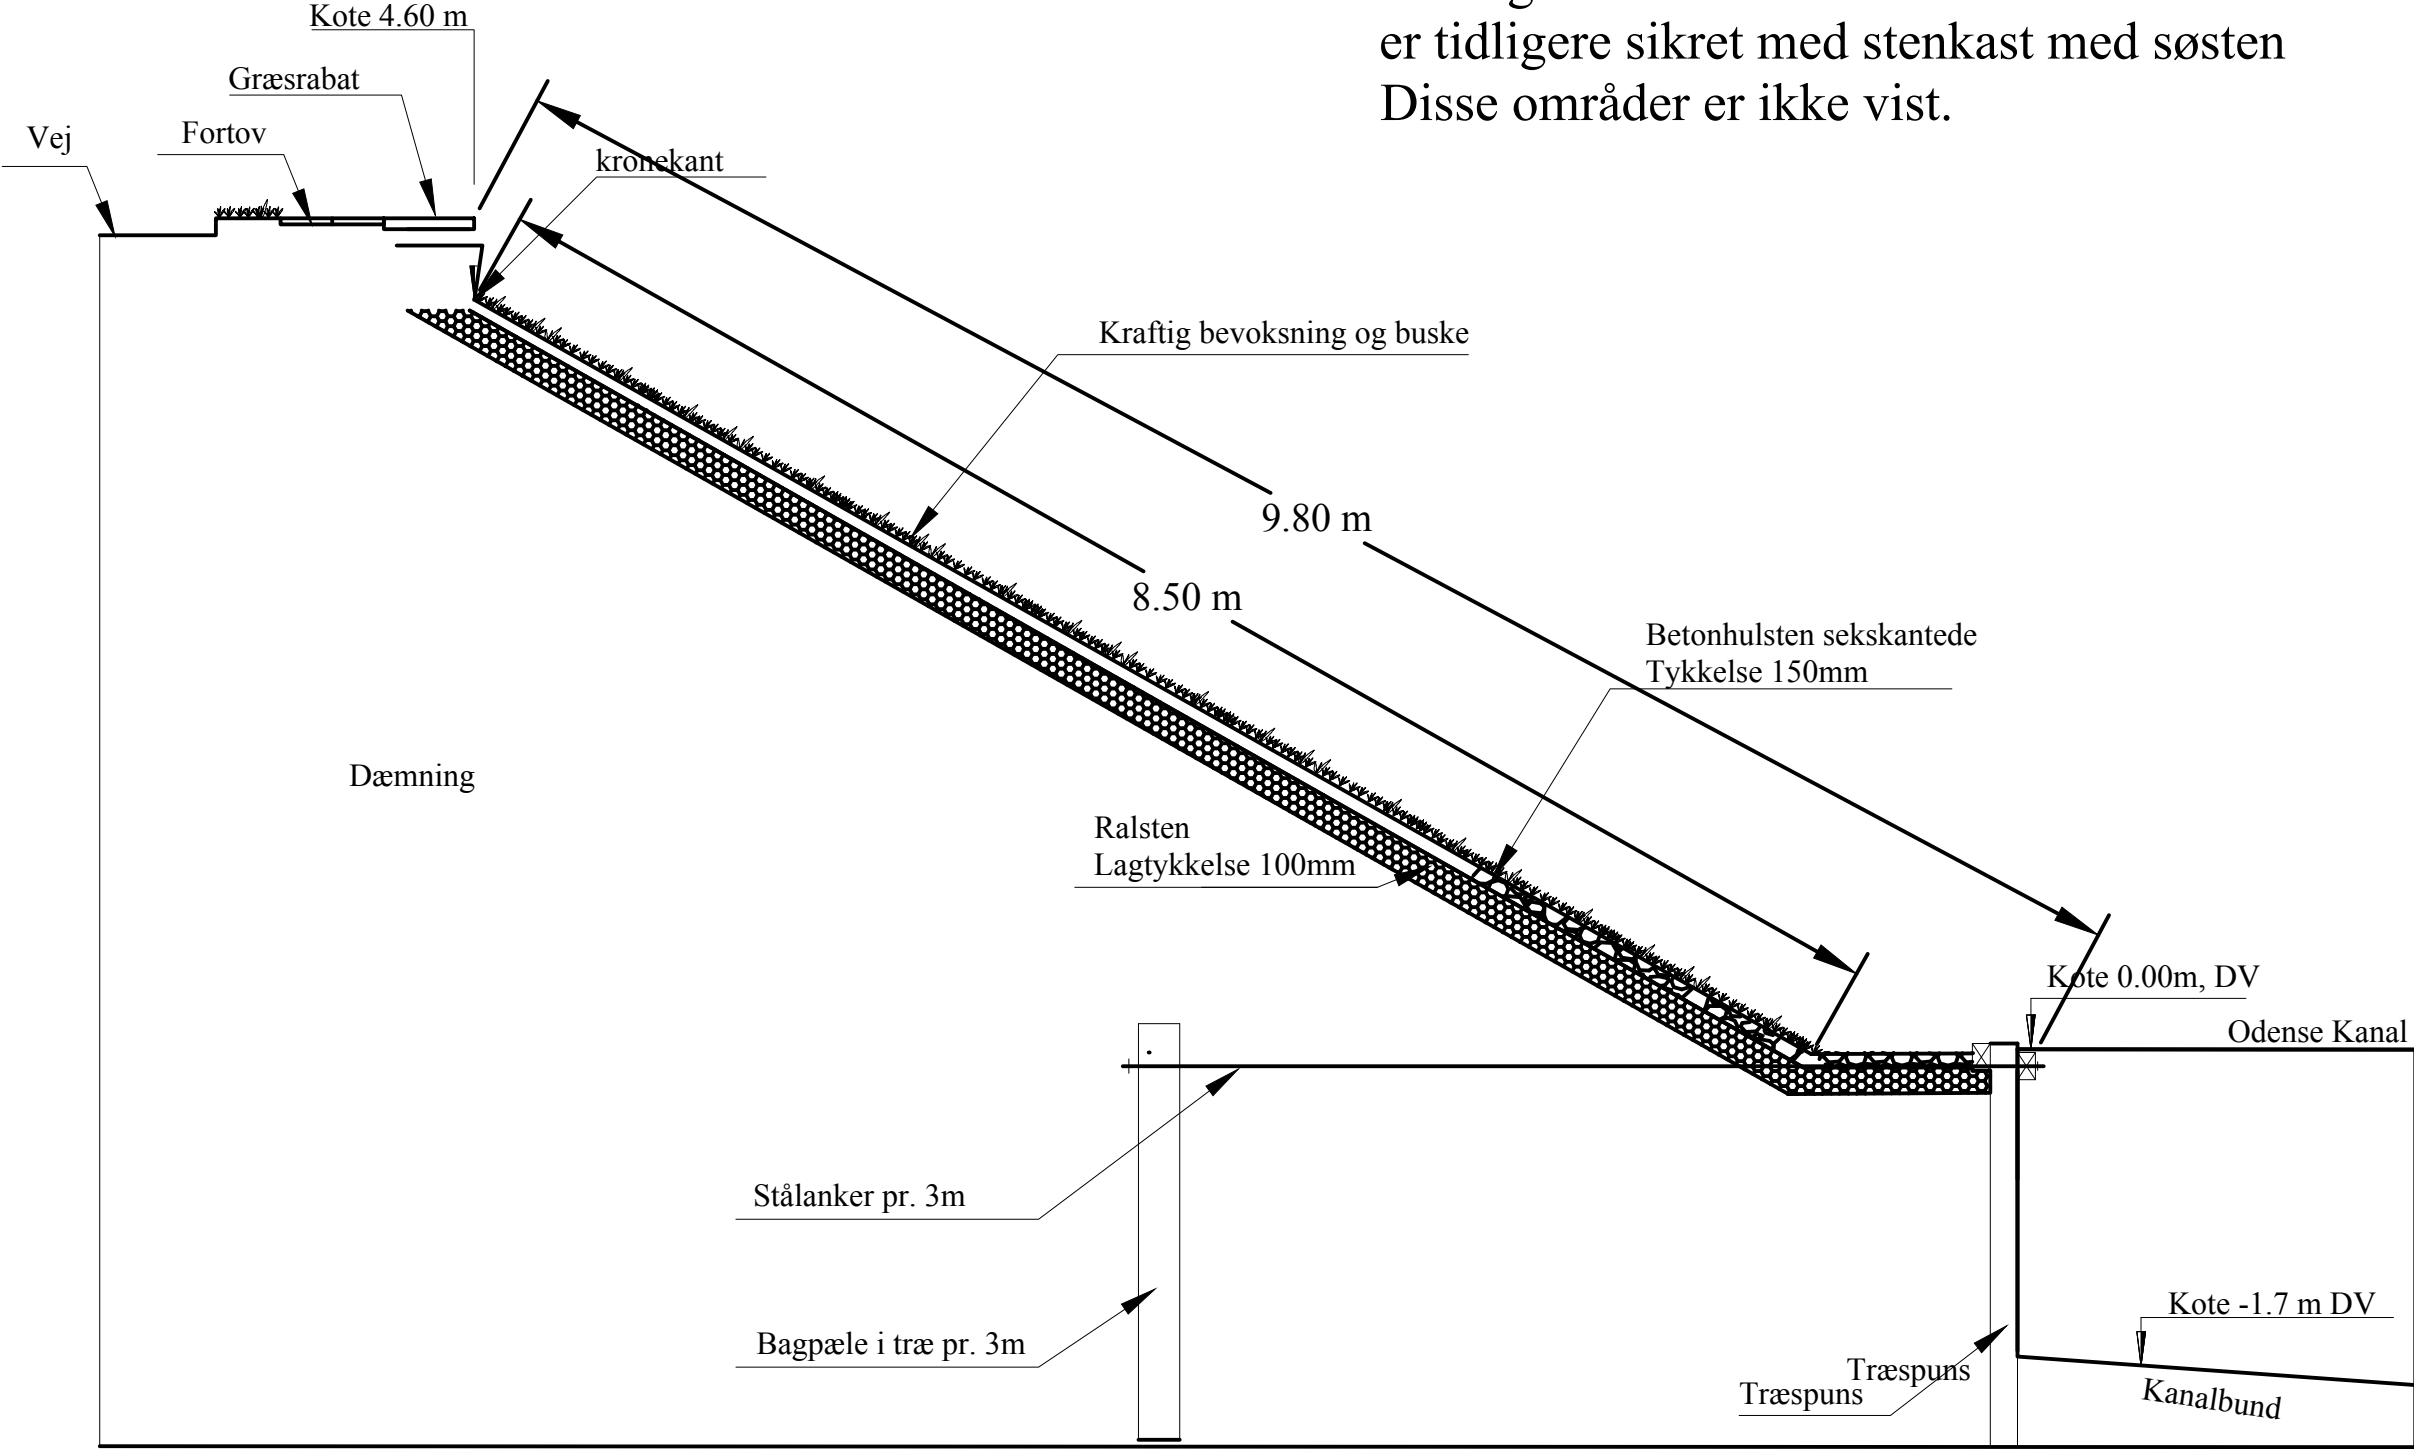

Princip tværsnit, eksisterende forhold.

Tegningen er ikke målbar

Sag: Brinksikring af Odense kanal 2017-2018		Mål: Ikke målfast
Emne: Tværsnit i brinksikring, eksisterende forhold, Princip		Format: A3
		Dato: 02-11-2017
		Udarbejdet: DS
		Kontrol af: NK
 LINDØ port of ODENSE Kystvejen 100. 5330 Munkebo Tel: 72 28 20 00 www.lpo.dk CVR. 38 43 70 11		Tegning nr.
		Rev.
		007 00