


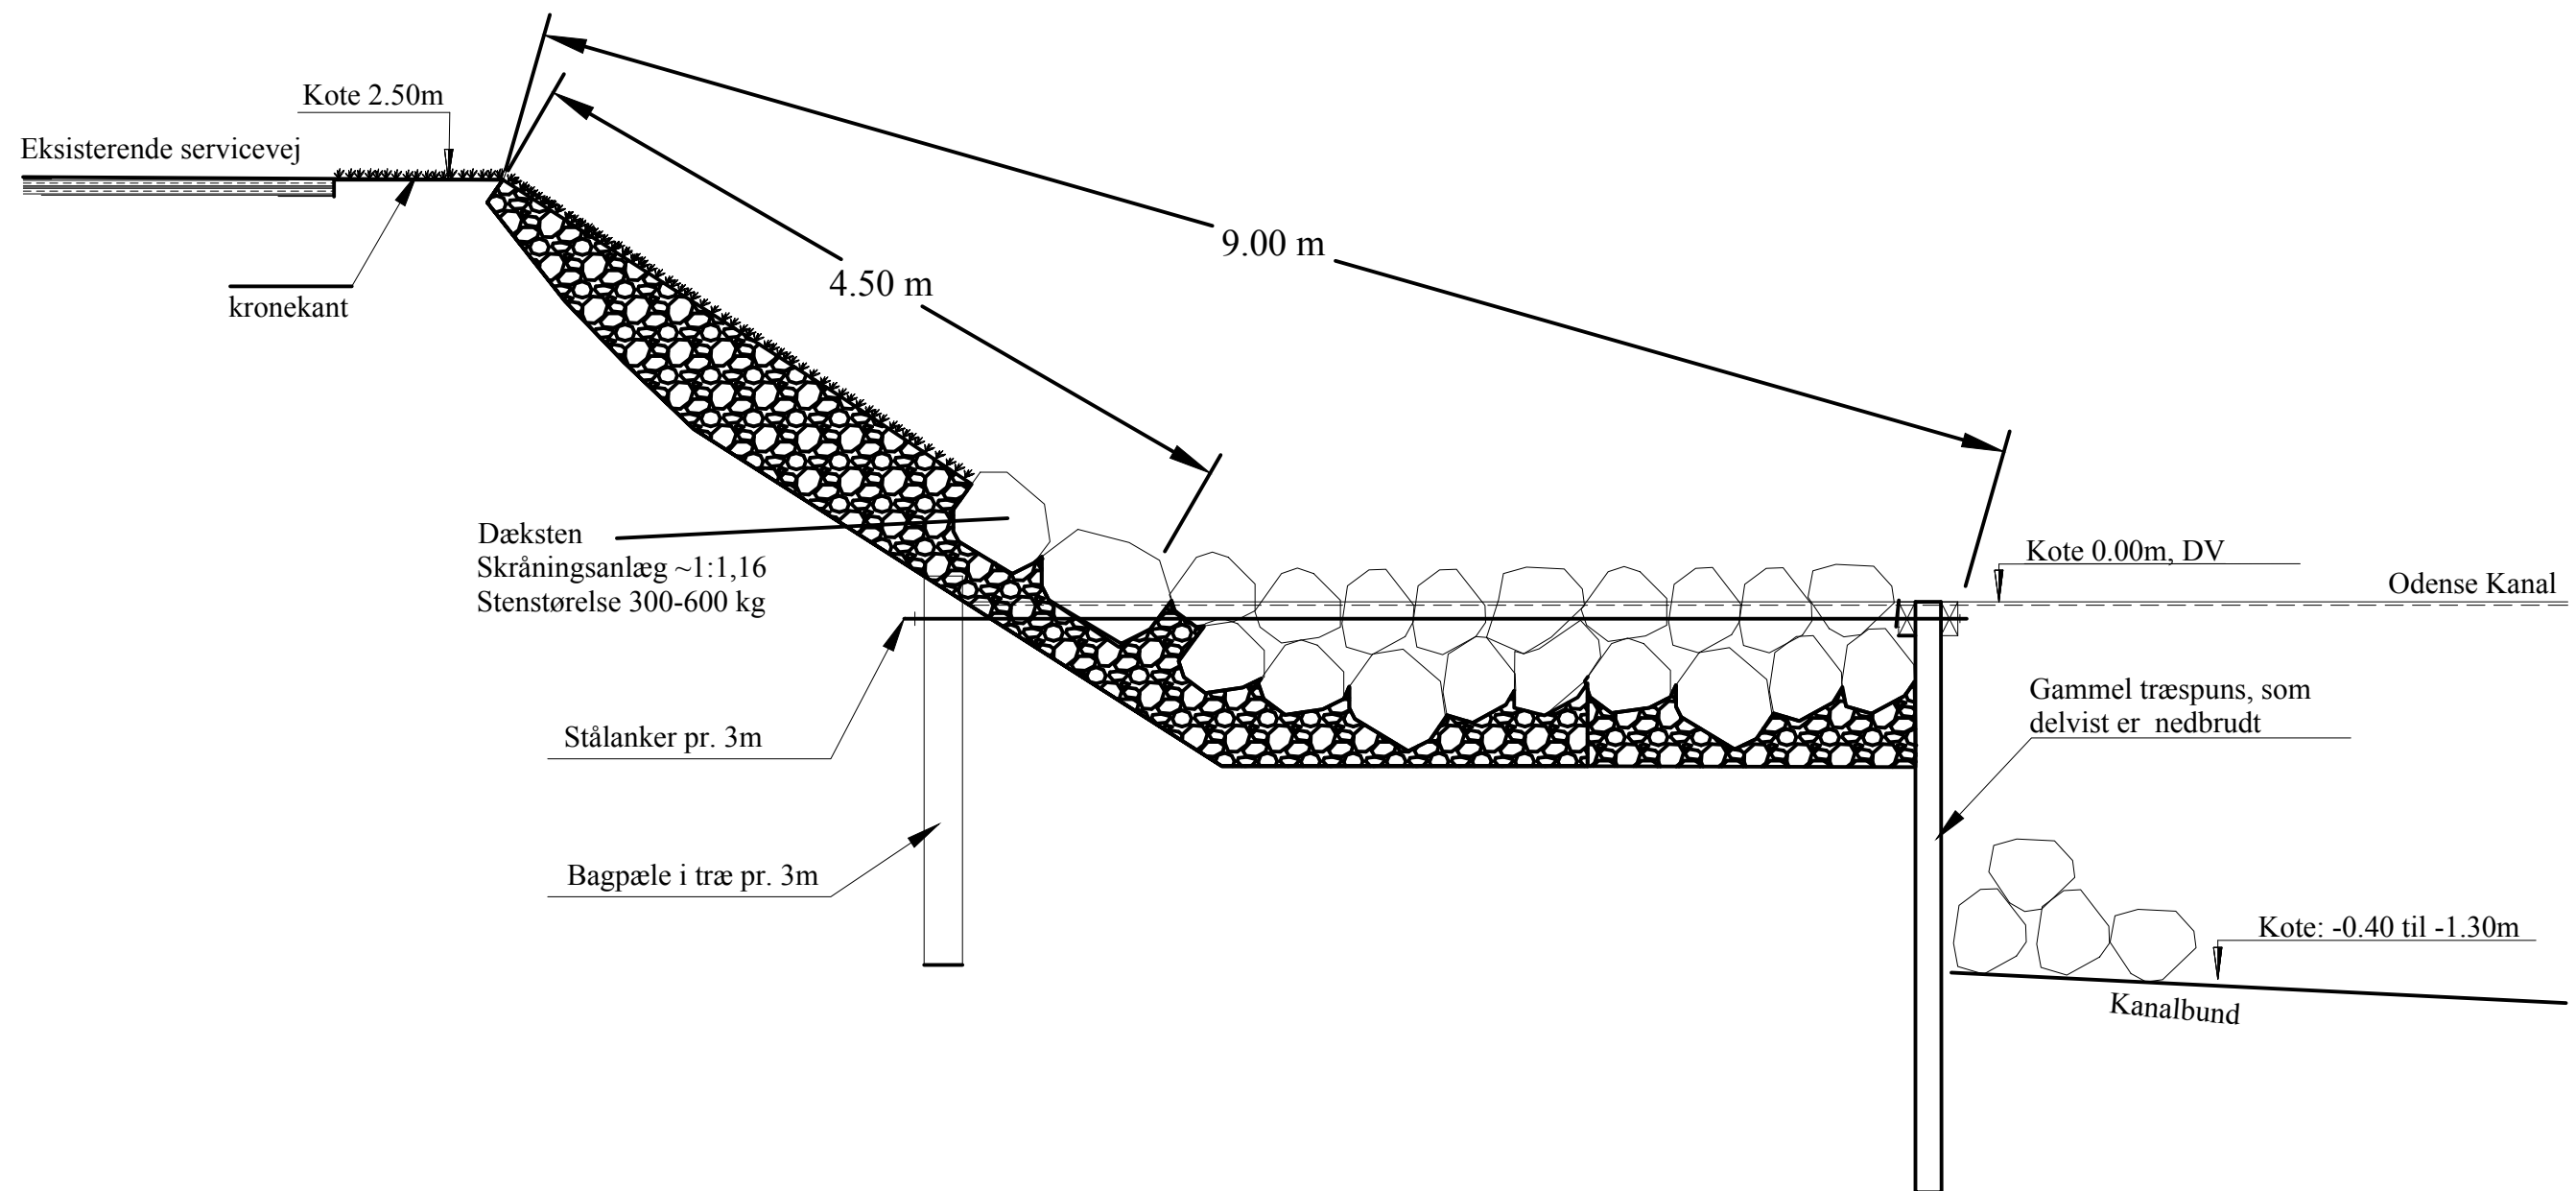

Sag: Brinksikring af Odense kanal 2017-2018		Mål:	Ikke målfast
Emne: Tværsnit i brinksikring, eksisterende forhold, Princip		Format:	A3
		Dato:	02-11-2017
		Udarbejdet:	DS
		Kontrol af:	NK
		Tegning nr.	Rev.
		010	00