


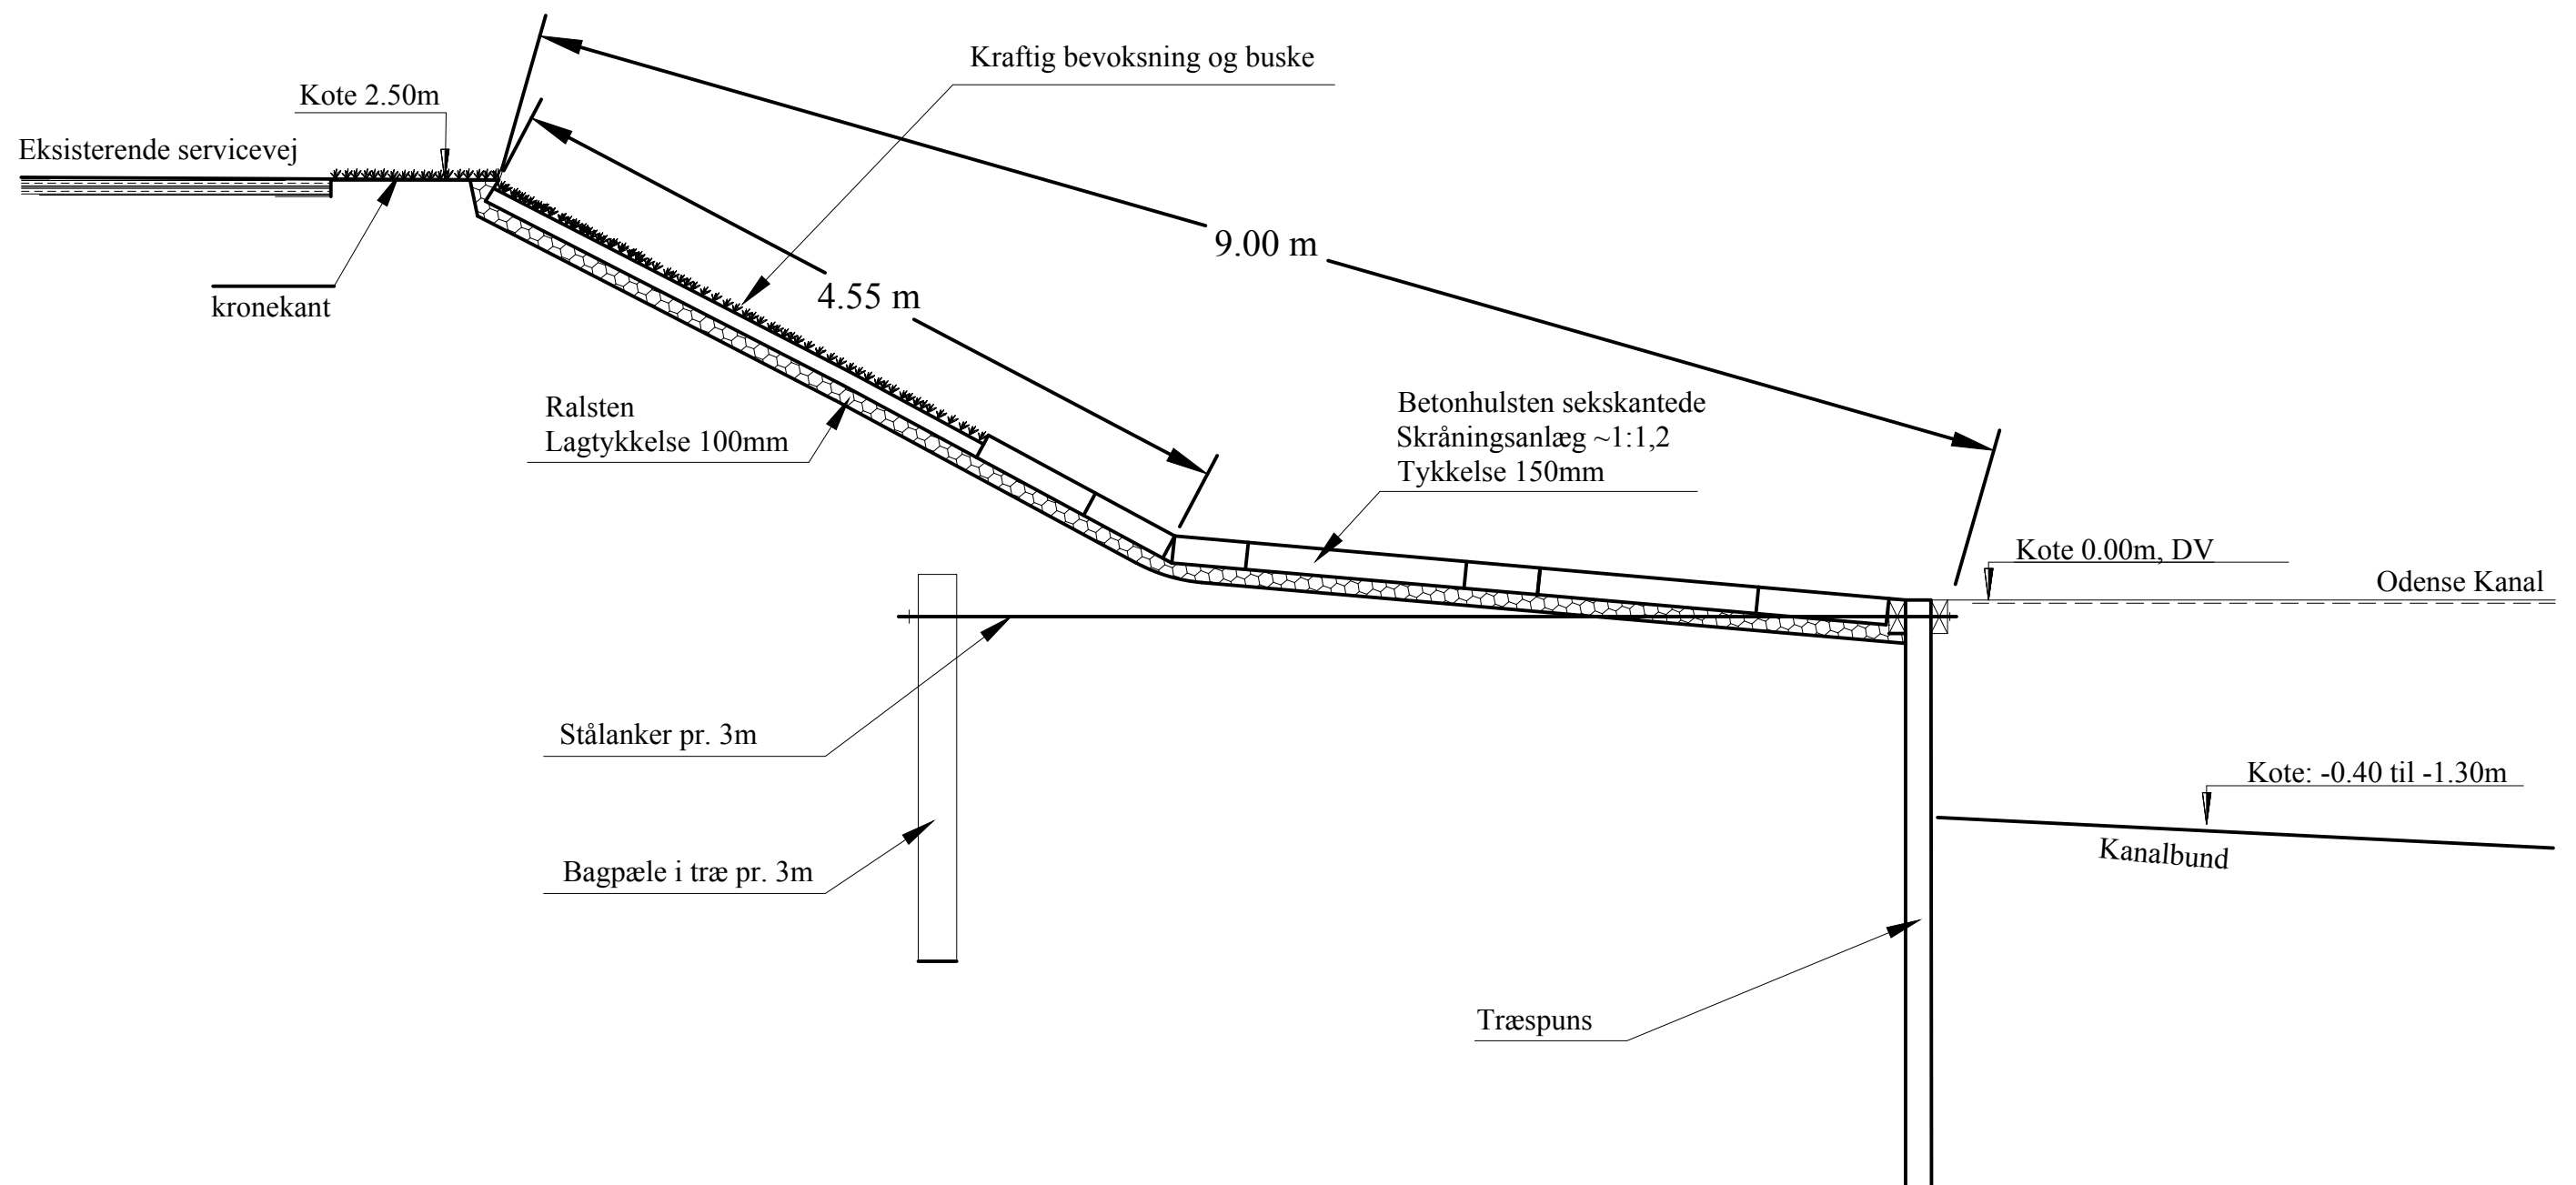

Sag: Brinksikring af Odense kanal 2017-2018 Emne: Tværsnit i brinksikring eksisterende forhold, Princip	Mål: Ikke målfast Format: A3 Dato: 02-11-2017 Udarbejdet: DS Kontrol af: NK
 LINDØ port of ODENSE Kystvejen 100. 5330 Munkebo Tel: 72 28 20 00 www.lpo.dk CVR. 38 43 70 11	Tegning nr. Rev. 011 00