


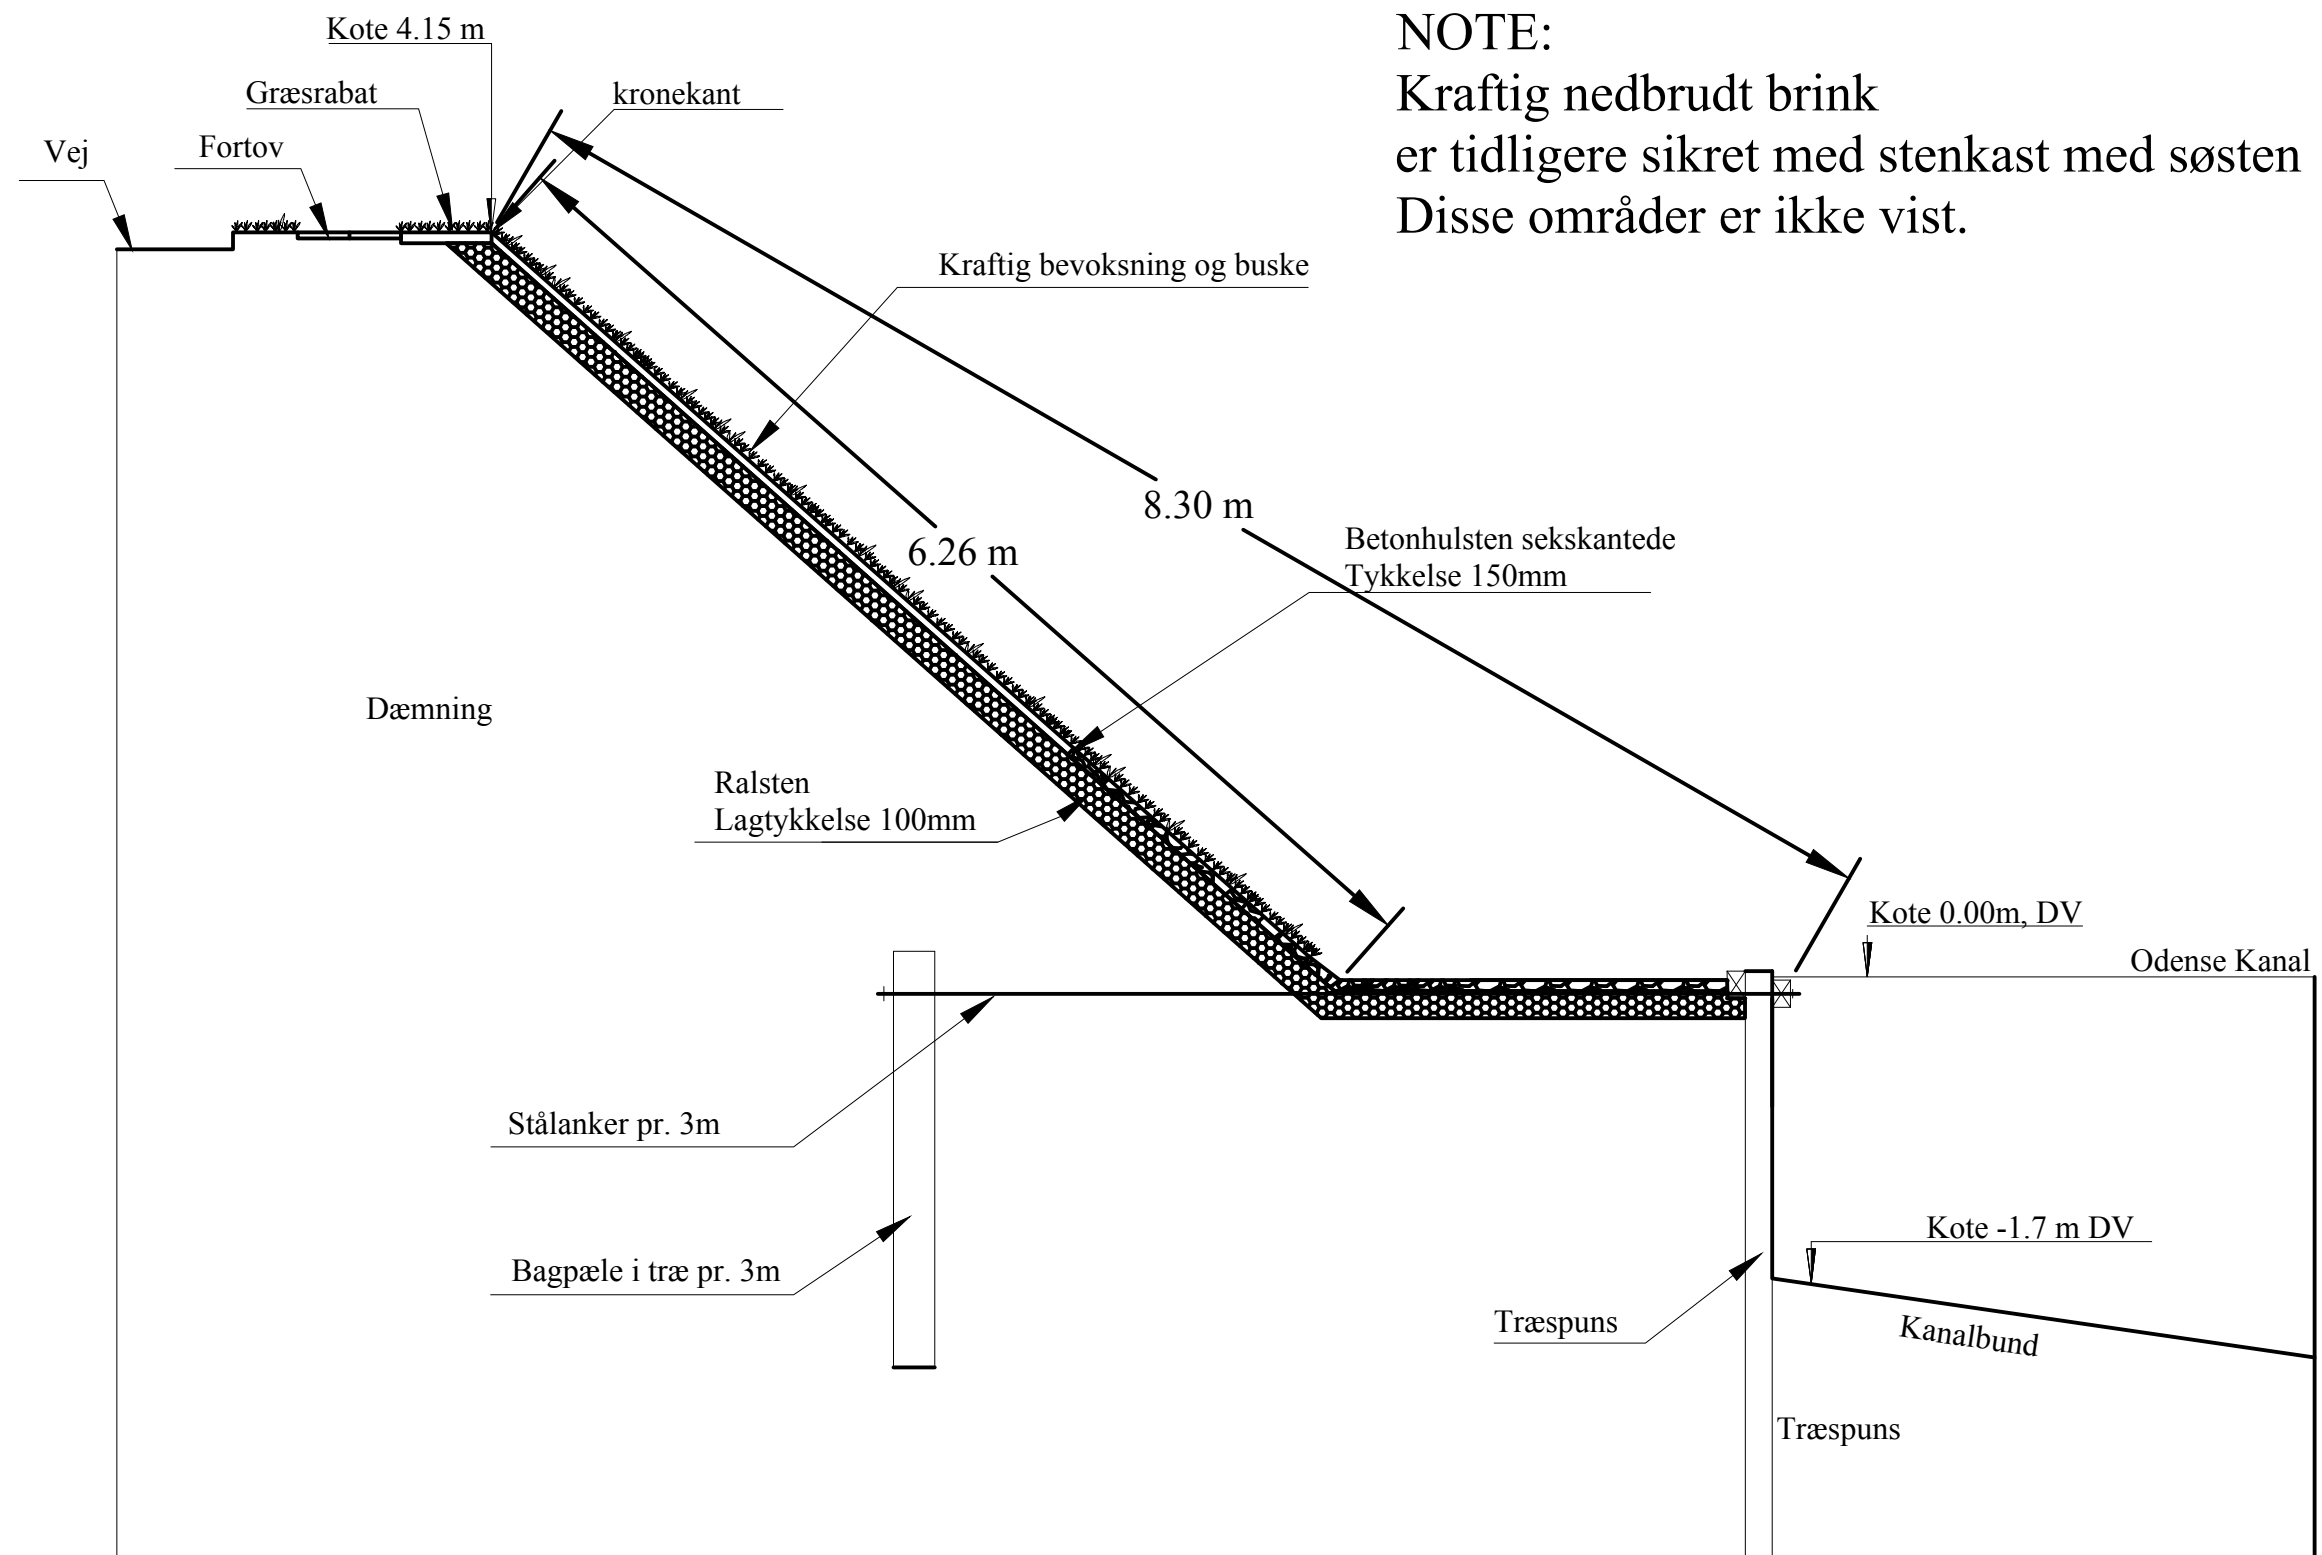

Princip tværsnit, eksisterende forhold.

Tegningen er ikke målbar

Sag: Brinksikring af Odense kanal 2017-2018	Mål: Format: A3	Ikke målfast
Emne: Tværsnit i brinksikring, eksisterende forhold, Princip	Dato: 02-11-2017	
	Udarbejdet: DS	
	Kontrol af: NK	
 LINDØ port of ODENSE Kystvejen 100. 5330 Munkebo Tel: 72 28 20 00 www.lpo.dk CVR. 38 43 70 11	Tegning nr.	Rev.
	005	00