


NOTE:
 Kraftig nedbrudt brink
 er tidligere sikret med stenkast med søsten
 Disse områder er ikke vist.

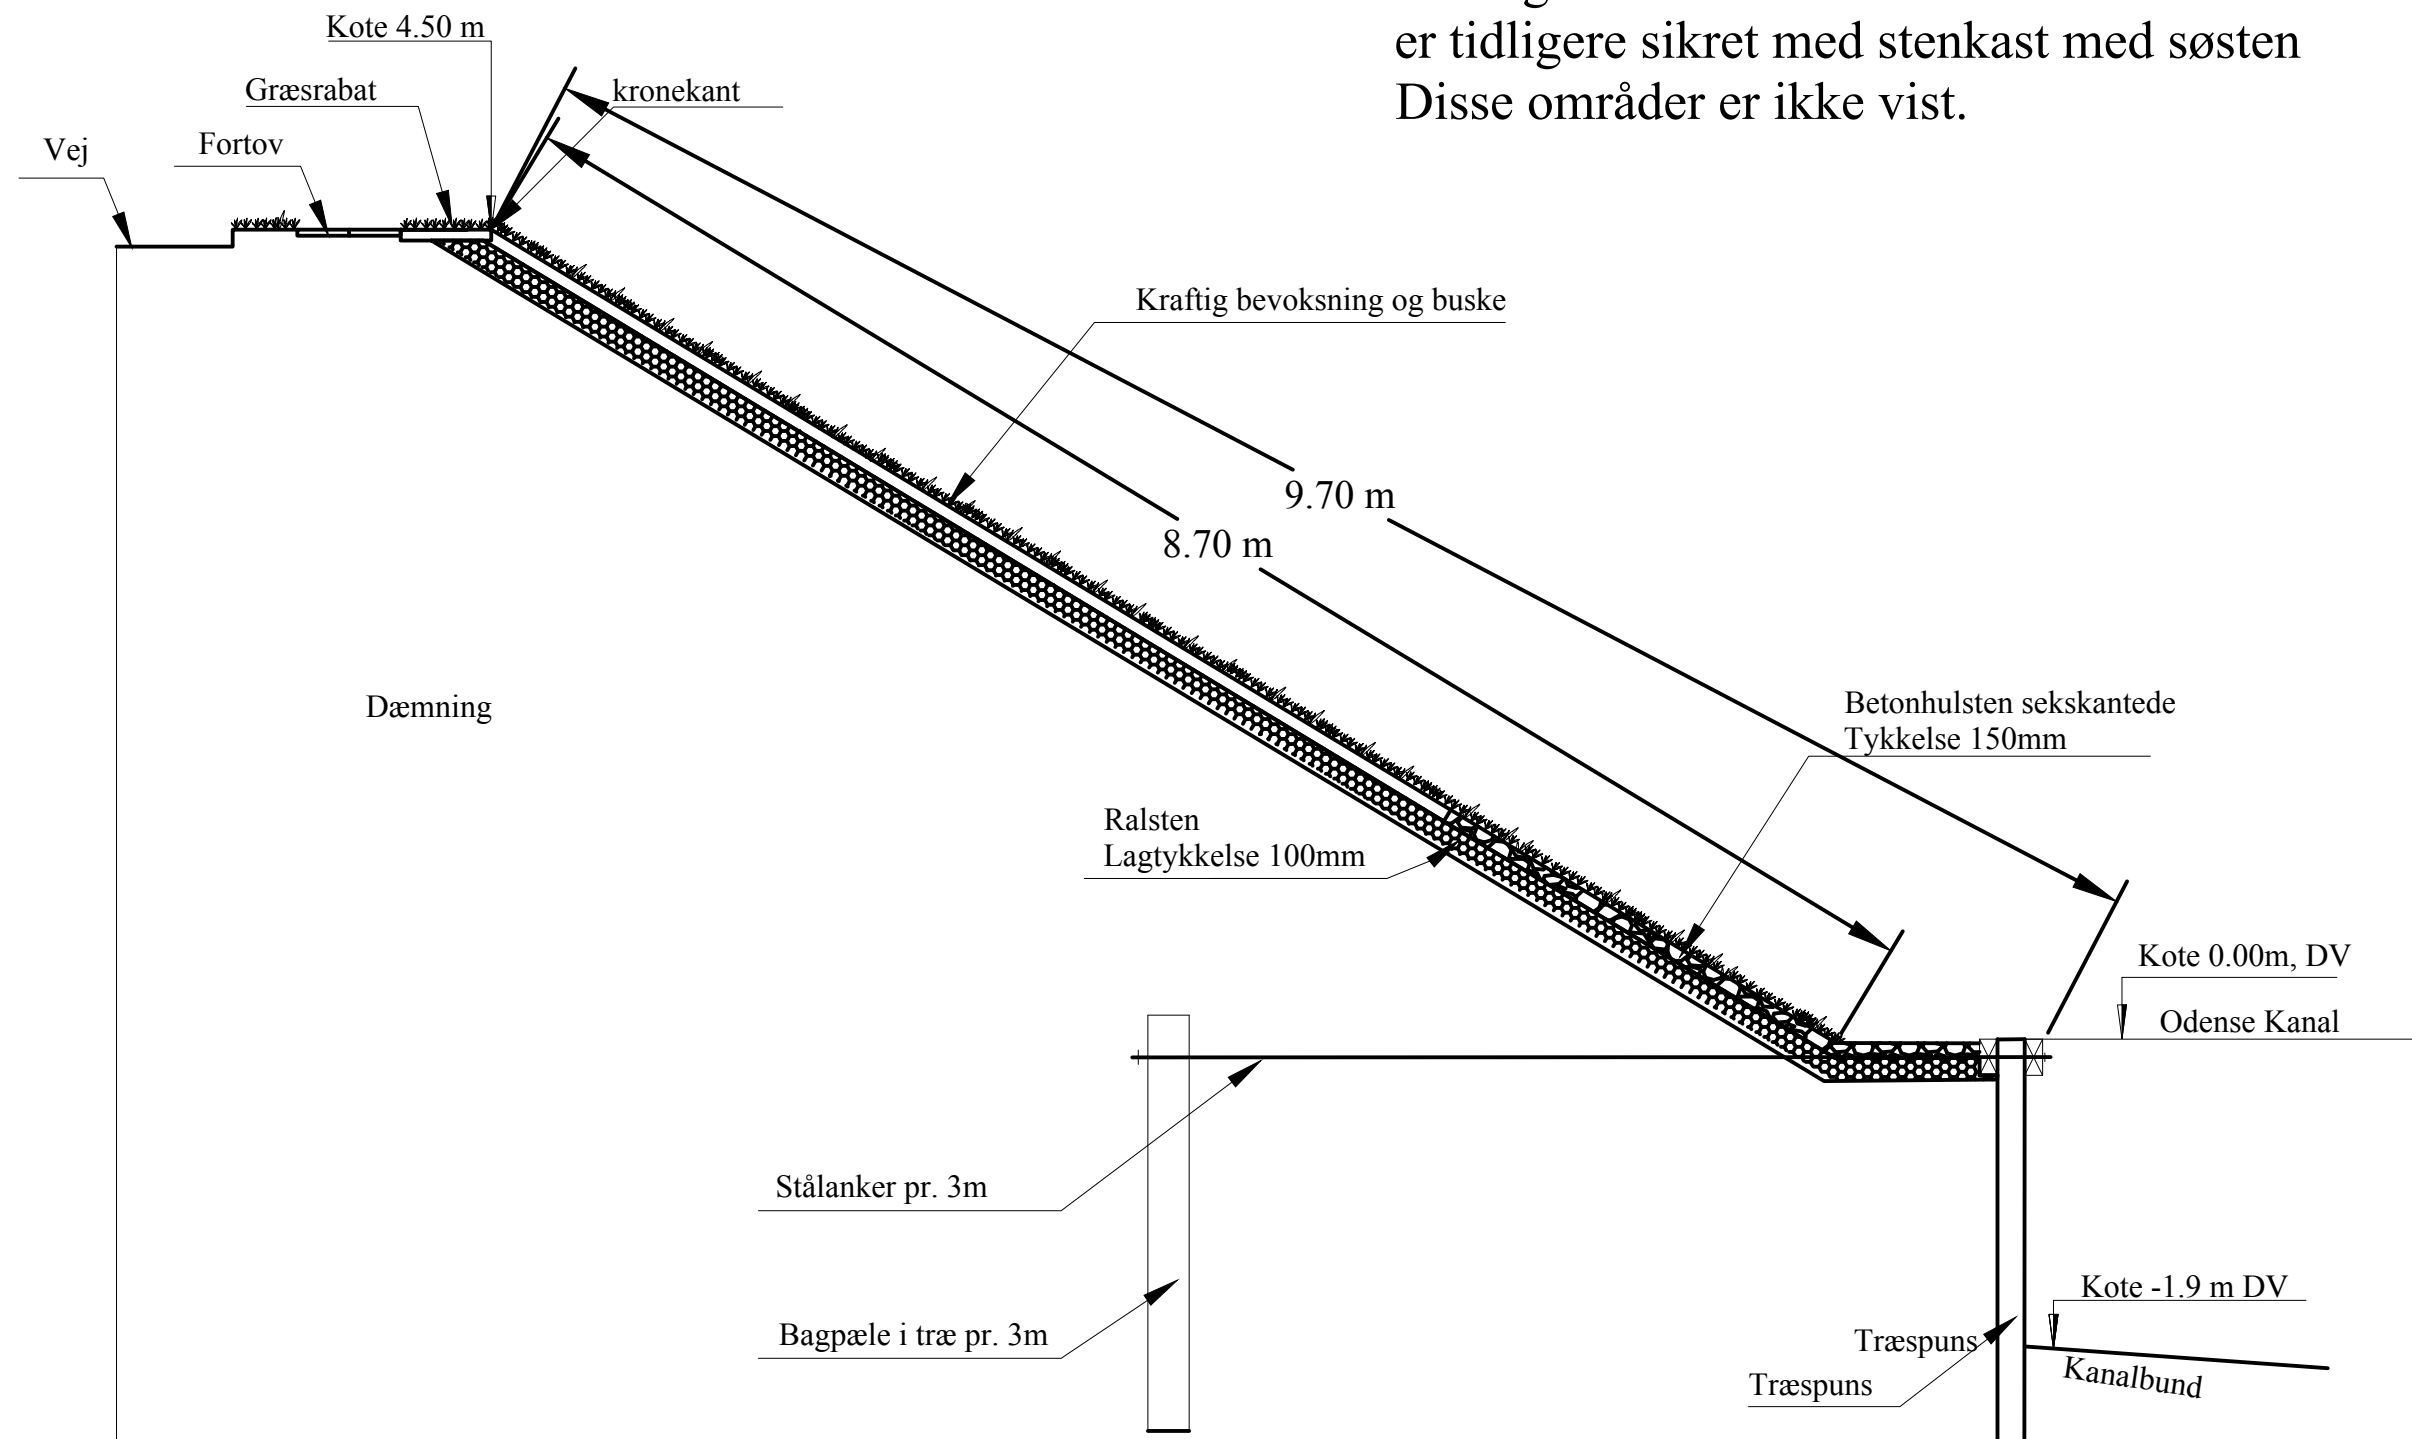

Princip tværsnit, eksisterende forhold.

Tegningen er ikke målbar

Sag:	Brinksikring af Odense kanal 2017-2018	Mål:	Ikke målfast
Format:		Dato:	02-11-2017
Emne:		Udarbejdet:	DS
Tværsnit i brinksikring, eksisterende forhold, Princip		Kontrol af:	NK
	LINDØ port of ODENSE Kystvejen 100. 5330 Munkebo Tel: 72 28 20 00 www.lpo.dk CVR. 38 43 70 11	Tegning nr.	Rev.
		008	00