


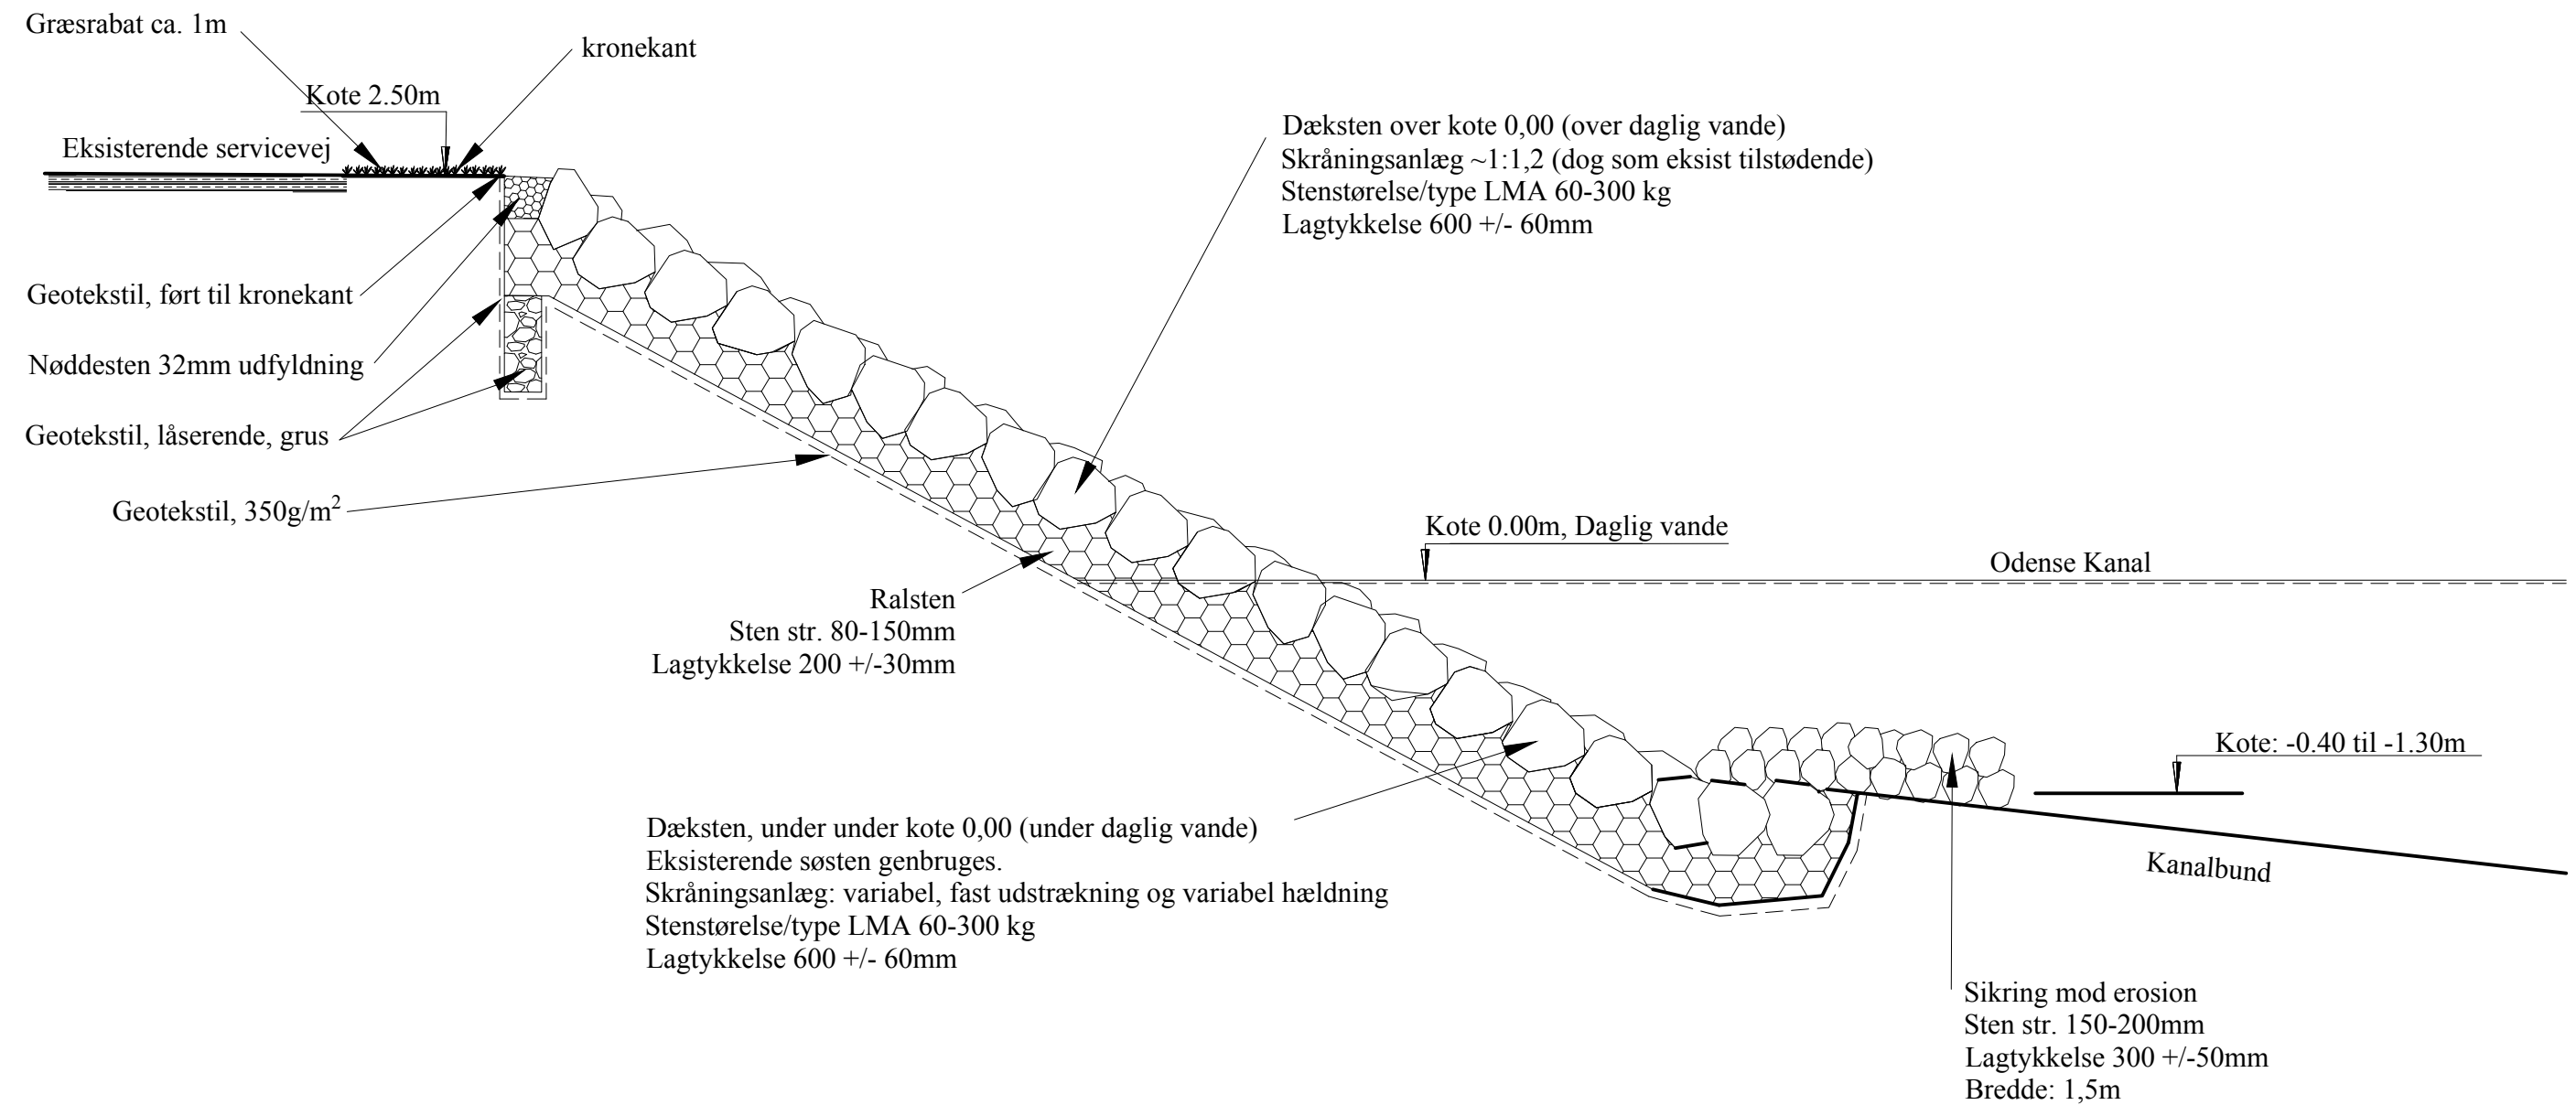

Sag: Brinksikring af Odense kanal 2017-2018 Emne: Tværsnit i brinksikring, nye forhold, Princip	Mål: Ikke målfast Format: A3 Dato: 02-11-2017 Udarbejdet: DS Kontrol af: NK
 LINDØ port of ODENSE Kystvejen 100 5330 Munkebo Tel: 72 28 20 00 www.LPO.dk CVR.: 38 43 70 11	Tegning nr. Rev. 009 00