

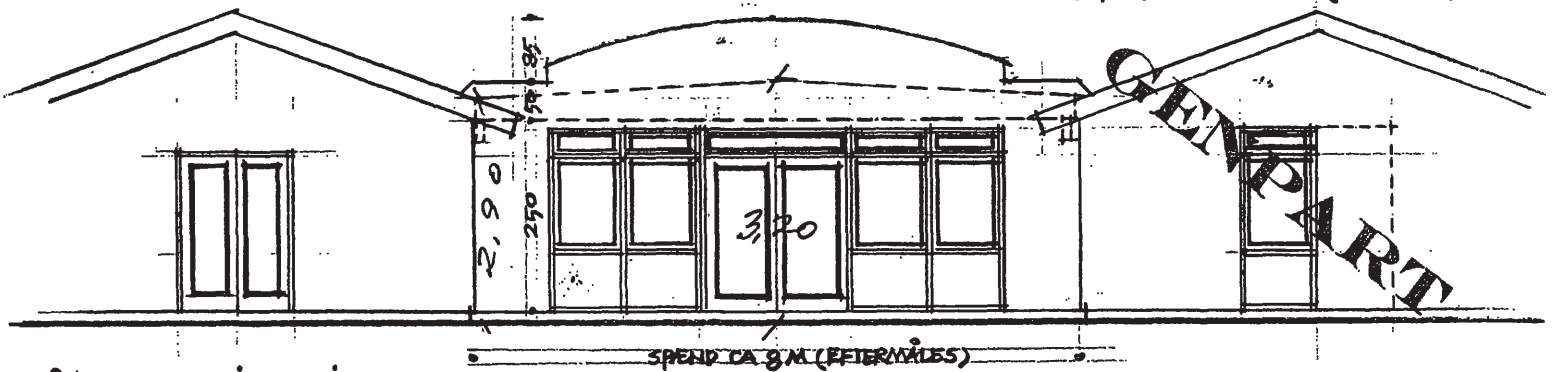


° STØPESATTE REMME I NORD OG SYDSIDE
+ KASETTE (STANDARD) MED KIP OG CA
3° FALD TIL NYE SKOTRENDER
BÅLSKIVER ØST OG VEST (2 STK)
AF AESTIVET X-FINER (WESTERN)

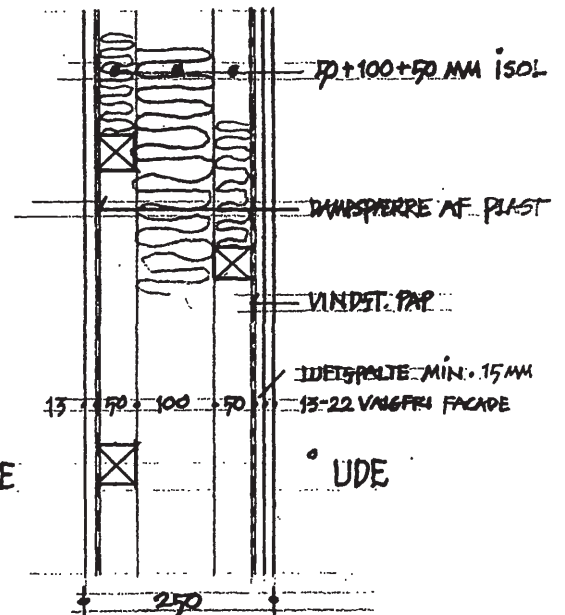

° FACADE ØST-INDSKOLING 1:100

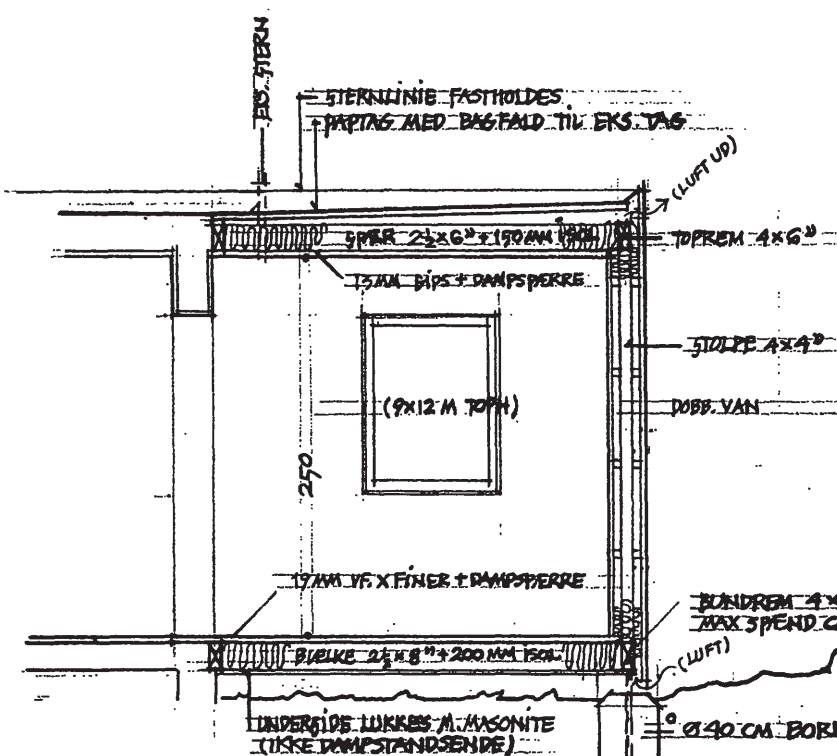

° SNIT FACADE 1:10

Byggesag nr. 36/1993

Godkendes på visse betingelser,
som meddelt herfra i skr. af 20/8-93

BØNDREM 4 x 8"
MAX SPEND CA: 290 CM
(WFT)
° Ø 40 CM BØREDE FUNDAMENT (3 STK)

° SNIT I 15M² TILBYGNING 1:50

(PLAN: 35 TEKN. NR. 324.03)

BEMÆRK: TERRÆN VED TILBYS. SKAL RYDDES FOR STENFYLD, TREPELE, MV.

Bygge- og Plankontorer
Teknisk Forvaltning

Nørregade 4 · 6600 Faaborg

Telf. 62 61 02 20

SAG: TOFTEGÅRSSKOLEN · INDSKOLING, FRITT, MV. + FRITTER

EMNE: FACADE INDSKOLING + SNIT I FRITT + FACADESNIT

BYGH: FAABORG KOMMUNE, KULTUR + SUNDHED

REV:

SD 24.04

MAL: 1:100, 1:50, 1:10

DATO: 1993 07 30

✿ 1/8 IB TAGEL · ARKITEKT MAA · KLOSTERGADE 32 · 5600 FAABORG · TLF. 6261 1466 · FAX. 6261 1995 ✿