


Bilag 3

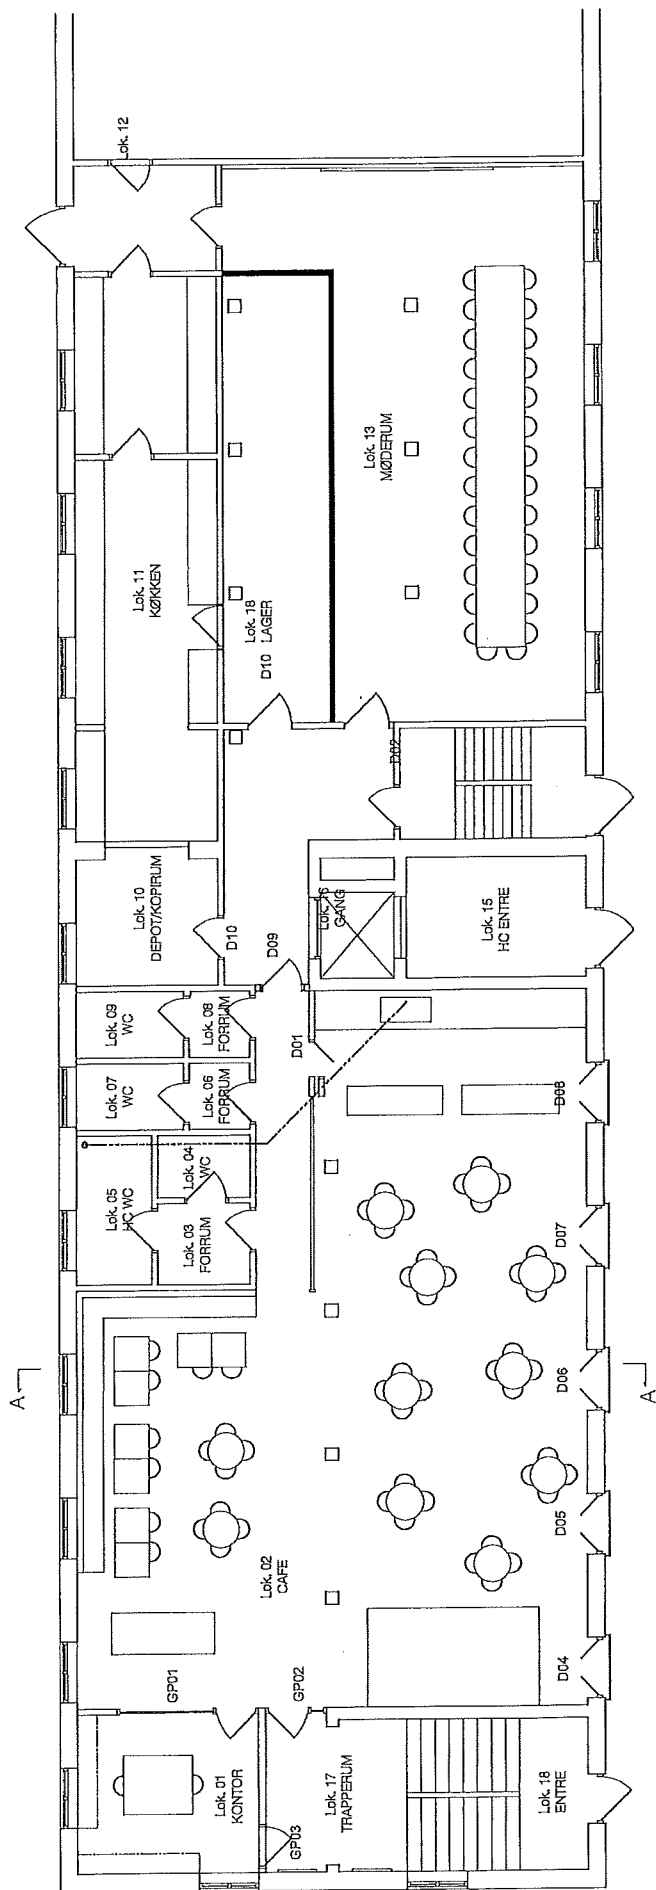

Der
oversigt

D02: Enkeltør 9M EI2-30C
D11: Enkeltør 9M EI2-30C

Signaturforklaring:

— Nye vægge

PILEGÅRDEN

Bygherre: Københavns Kommune

ARKIT
TEKT
BUCH
RDT

Emne: FREM STUEETAGE / Andragende

Tegningsnr.: (99)00.03.1

Signat.: PILEGÅRDEN Mål: 1:100 Dato: 2016-07-10

Index Rev dato: Udarbejdet

eDoc sagssur. 2017-0406246

ARKITEKT BUCHARDT Krogsgade 1, 3 2100 København Ø Danmark
Tlf: 33142707 mail: pb@arkb.dk www.arkb.dk