
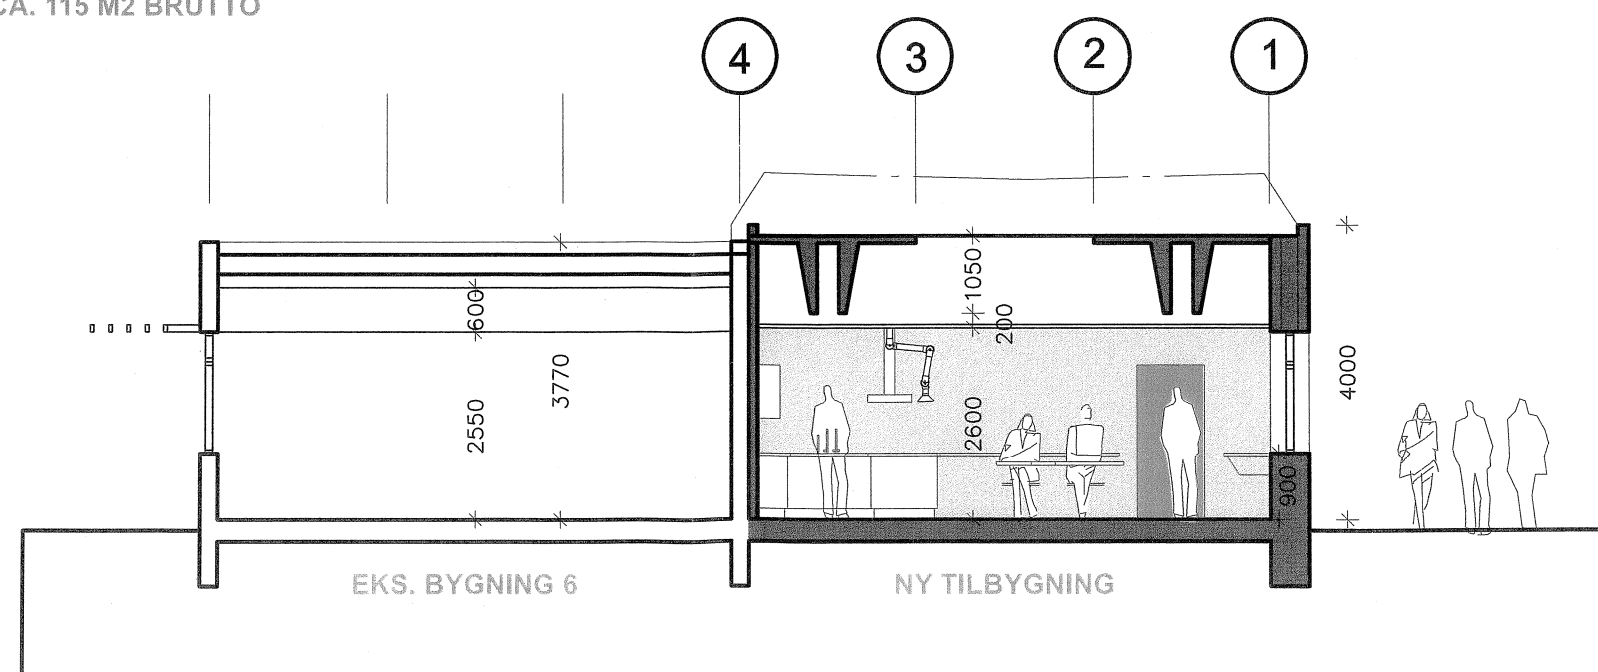


TOFTEGÅRDSSKOLEN I FAABORG

Forslag til
Ny ombygning
22.11.10

Nyt NATUR- og TEKNIKLOKALE
plan og snit
mål 1:100
Blæk 6

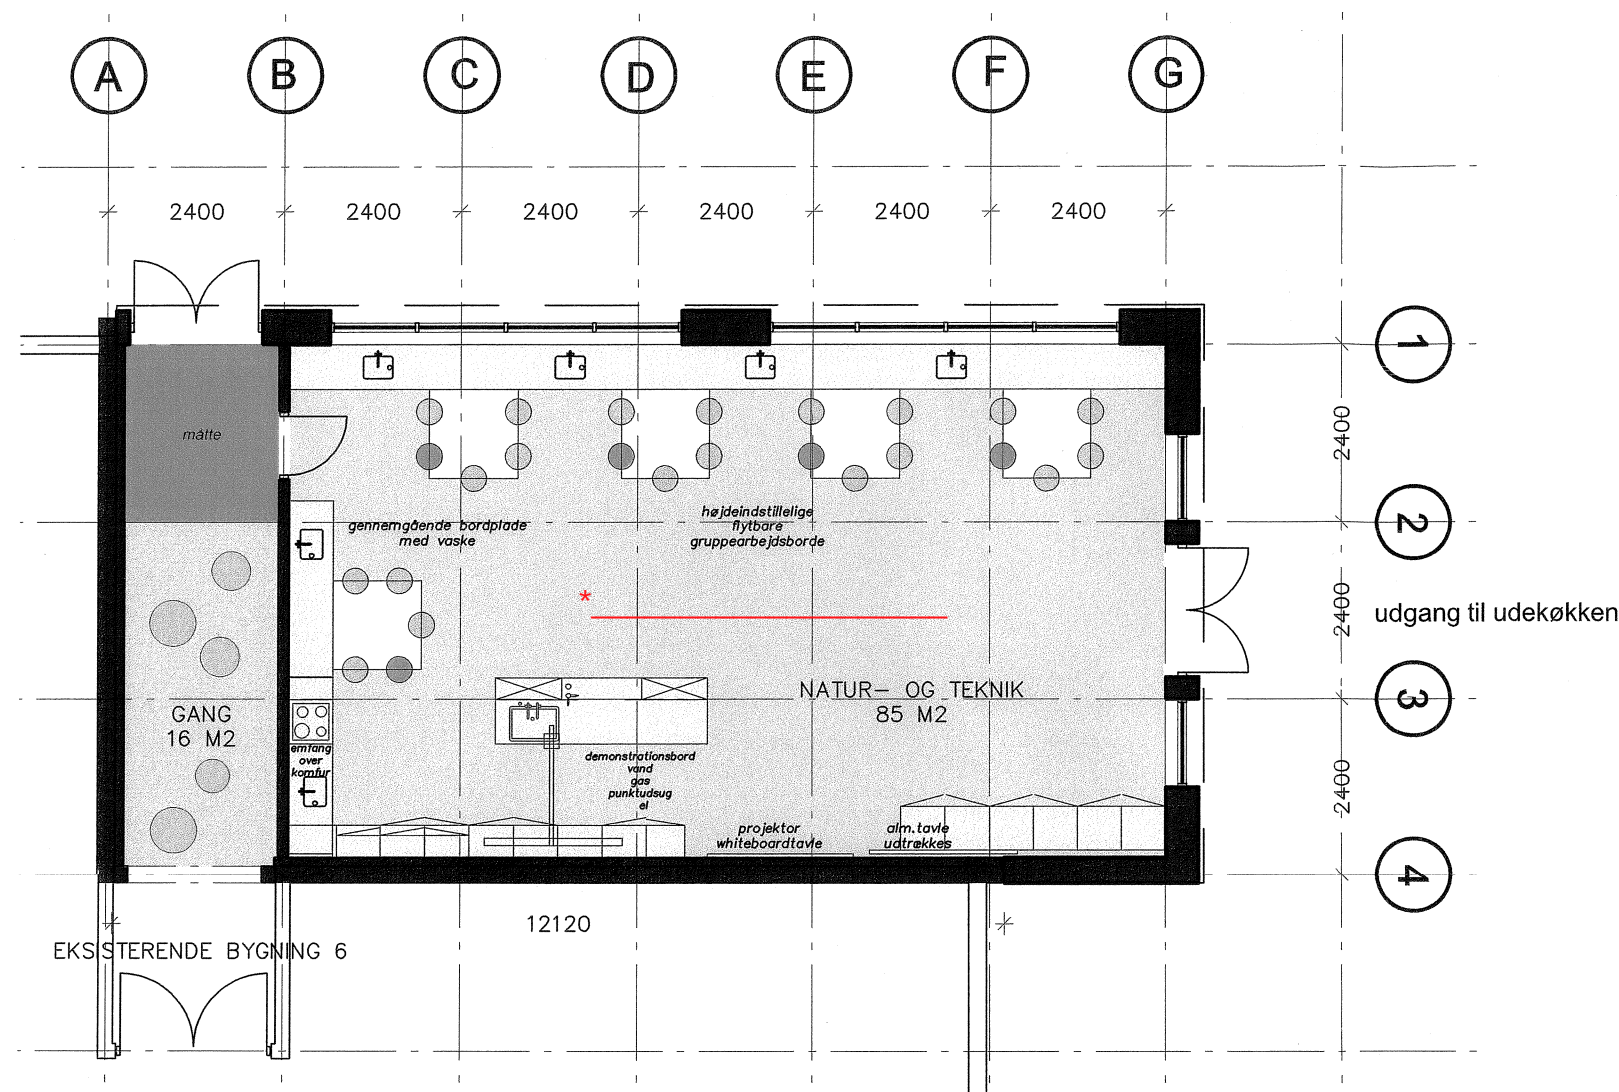

ARKITEKTFIRMAET **TKT** A/S

