

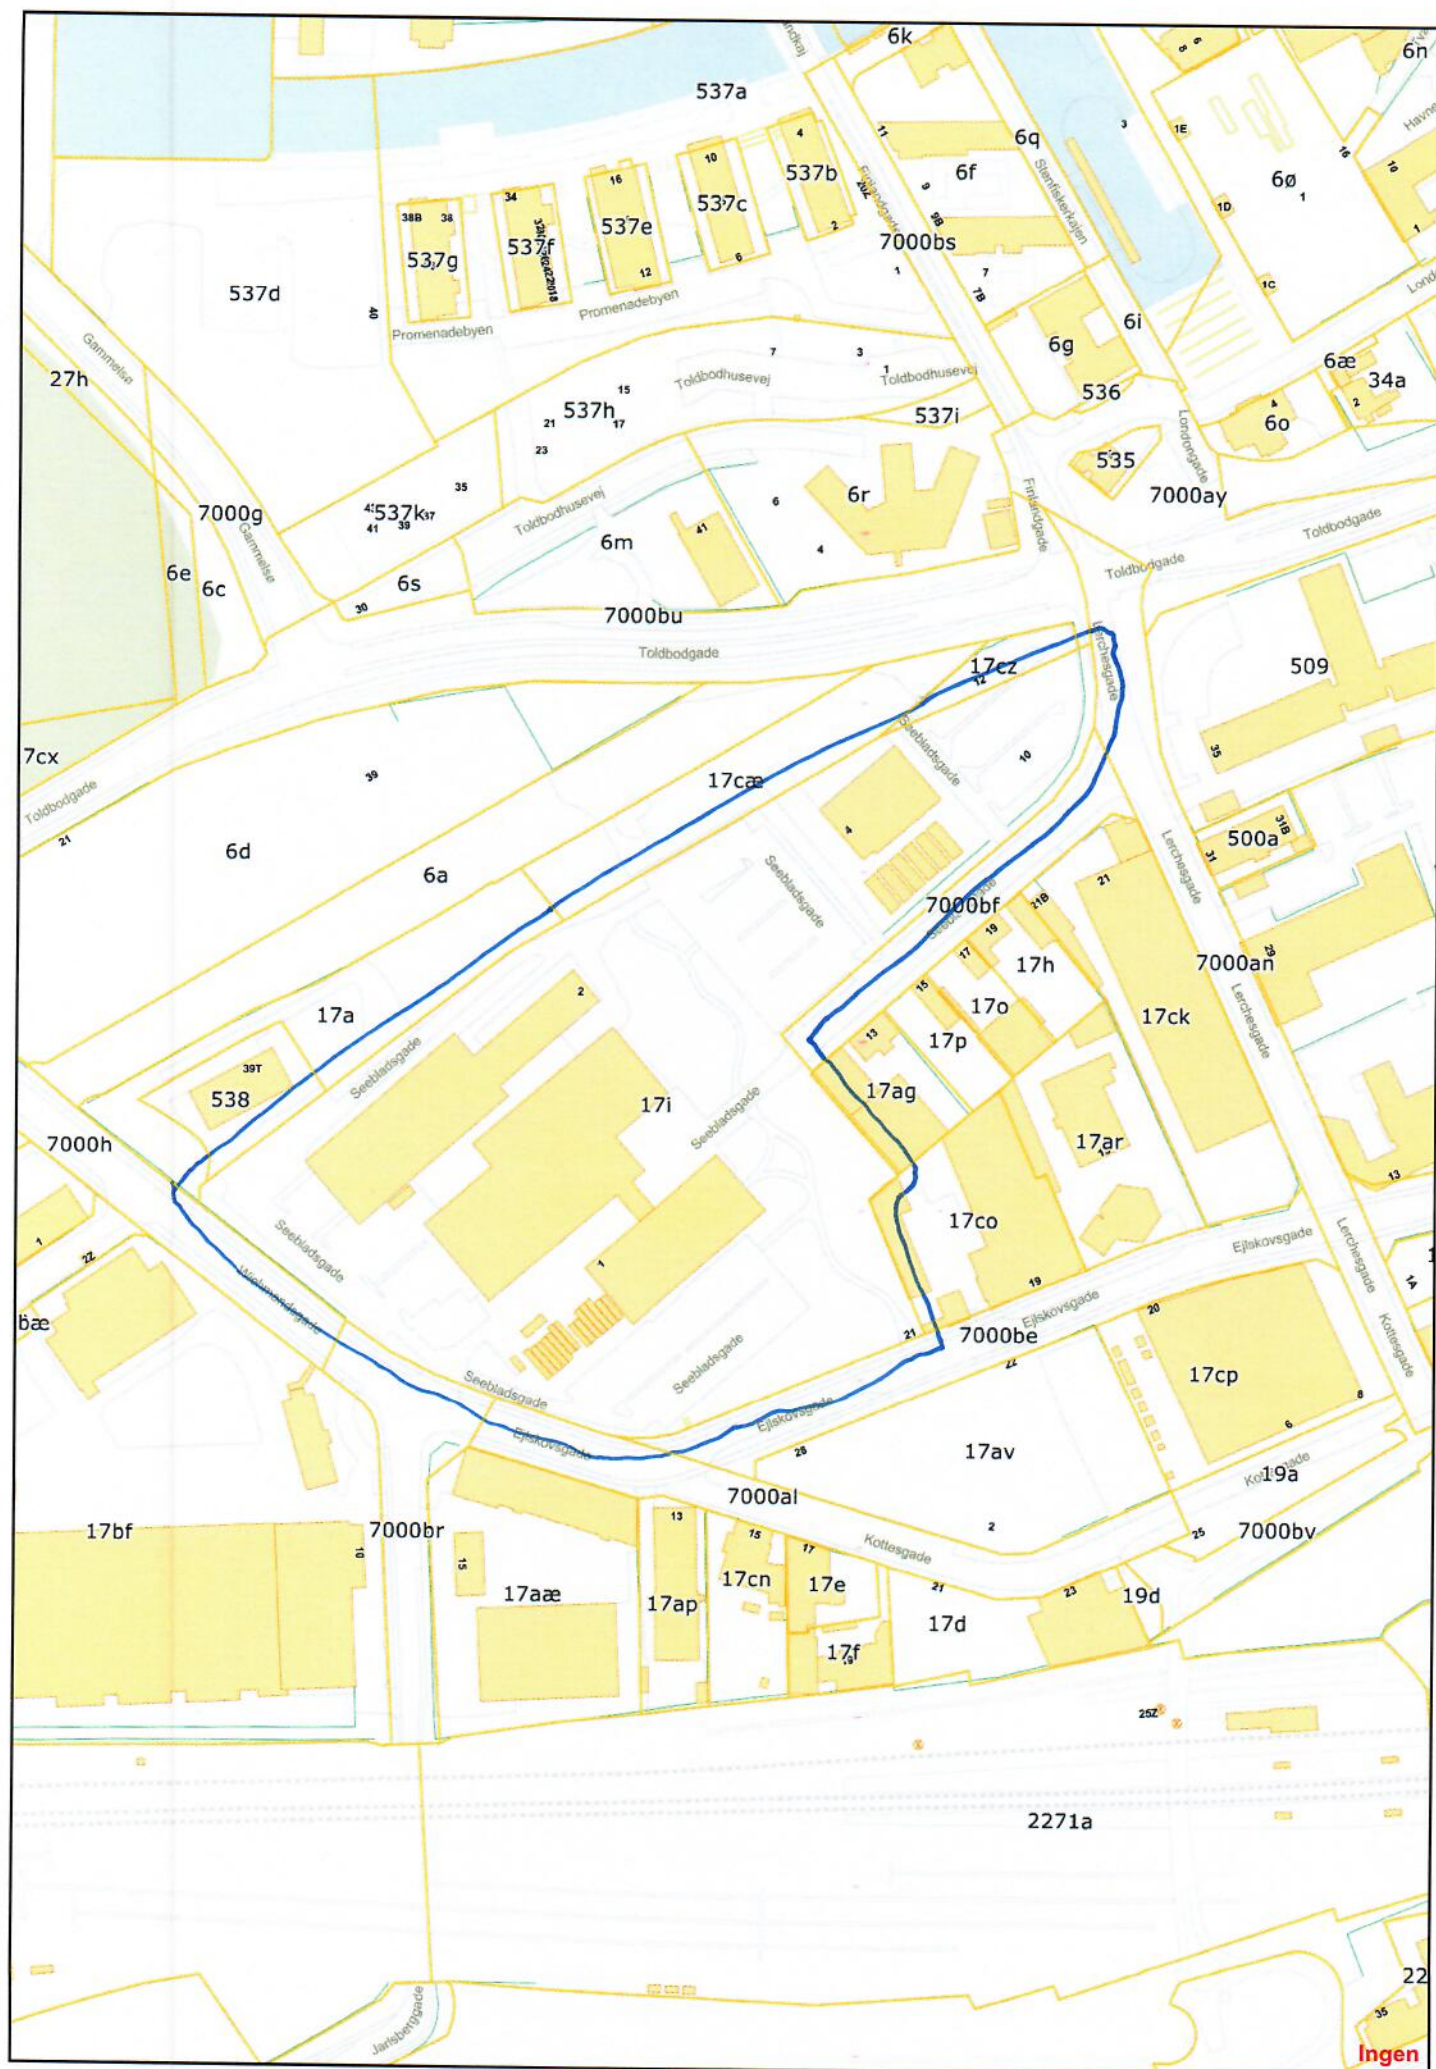


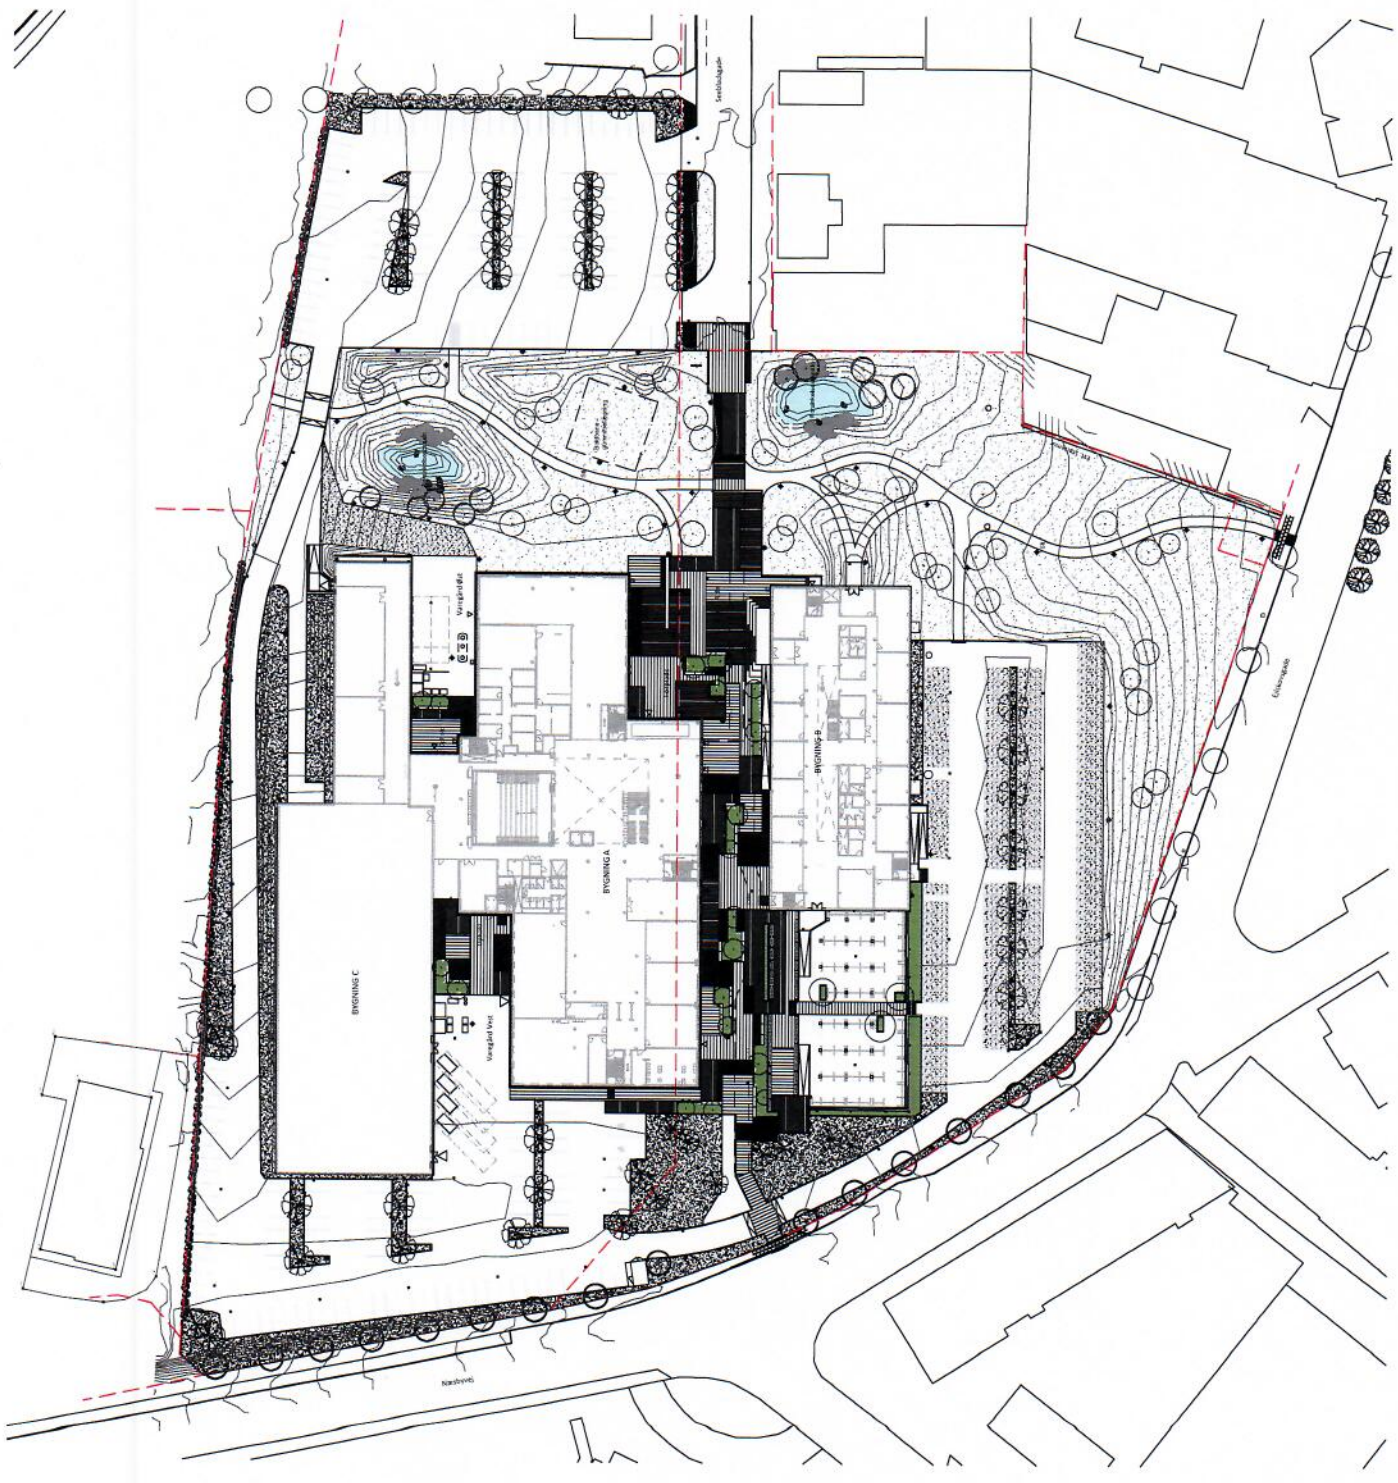


EAL - Campus Odense
Hovedprojekt

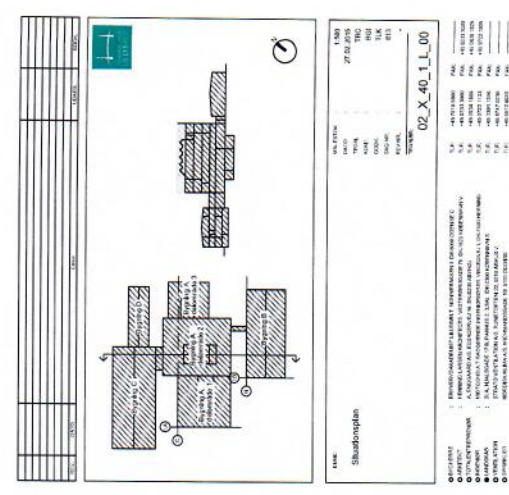

SIGNATURFÖRKLÄRING


[illegible]

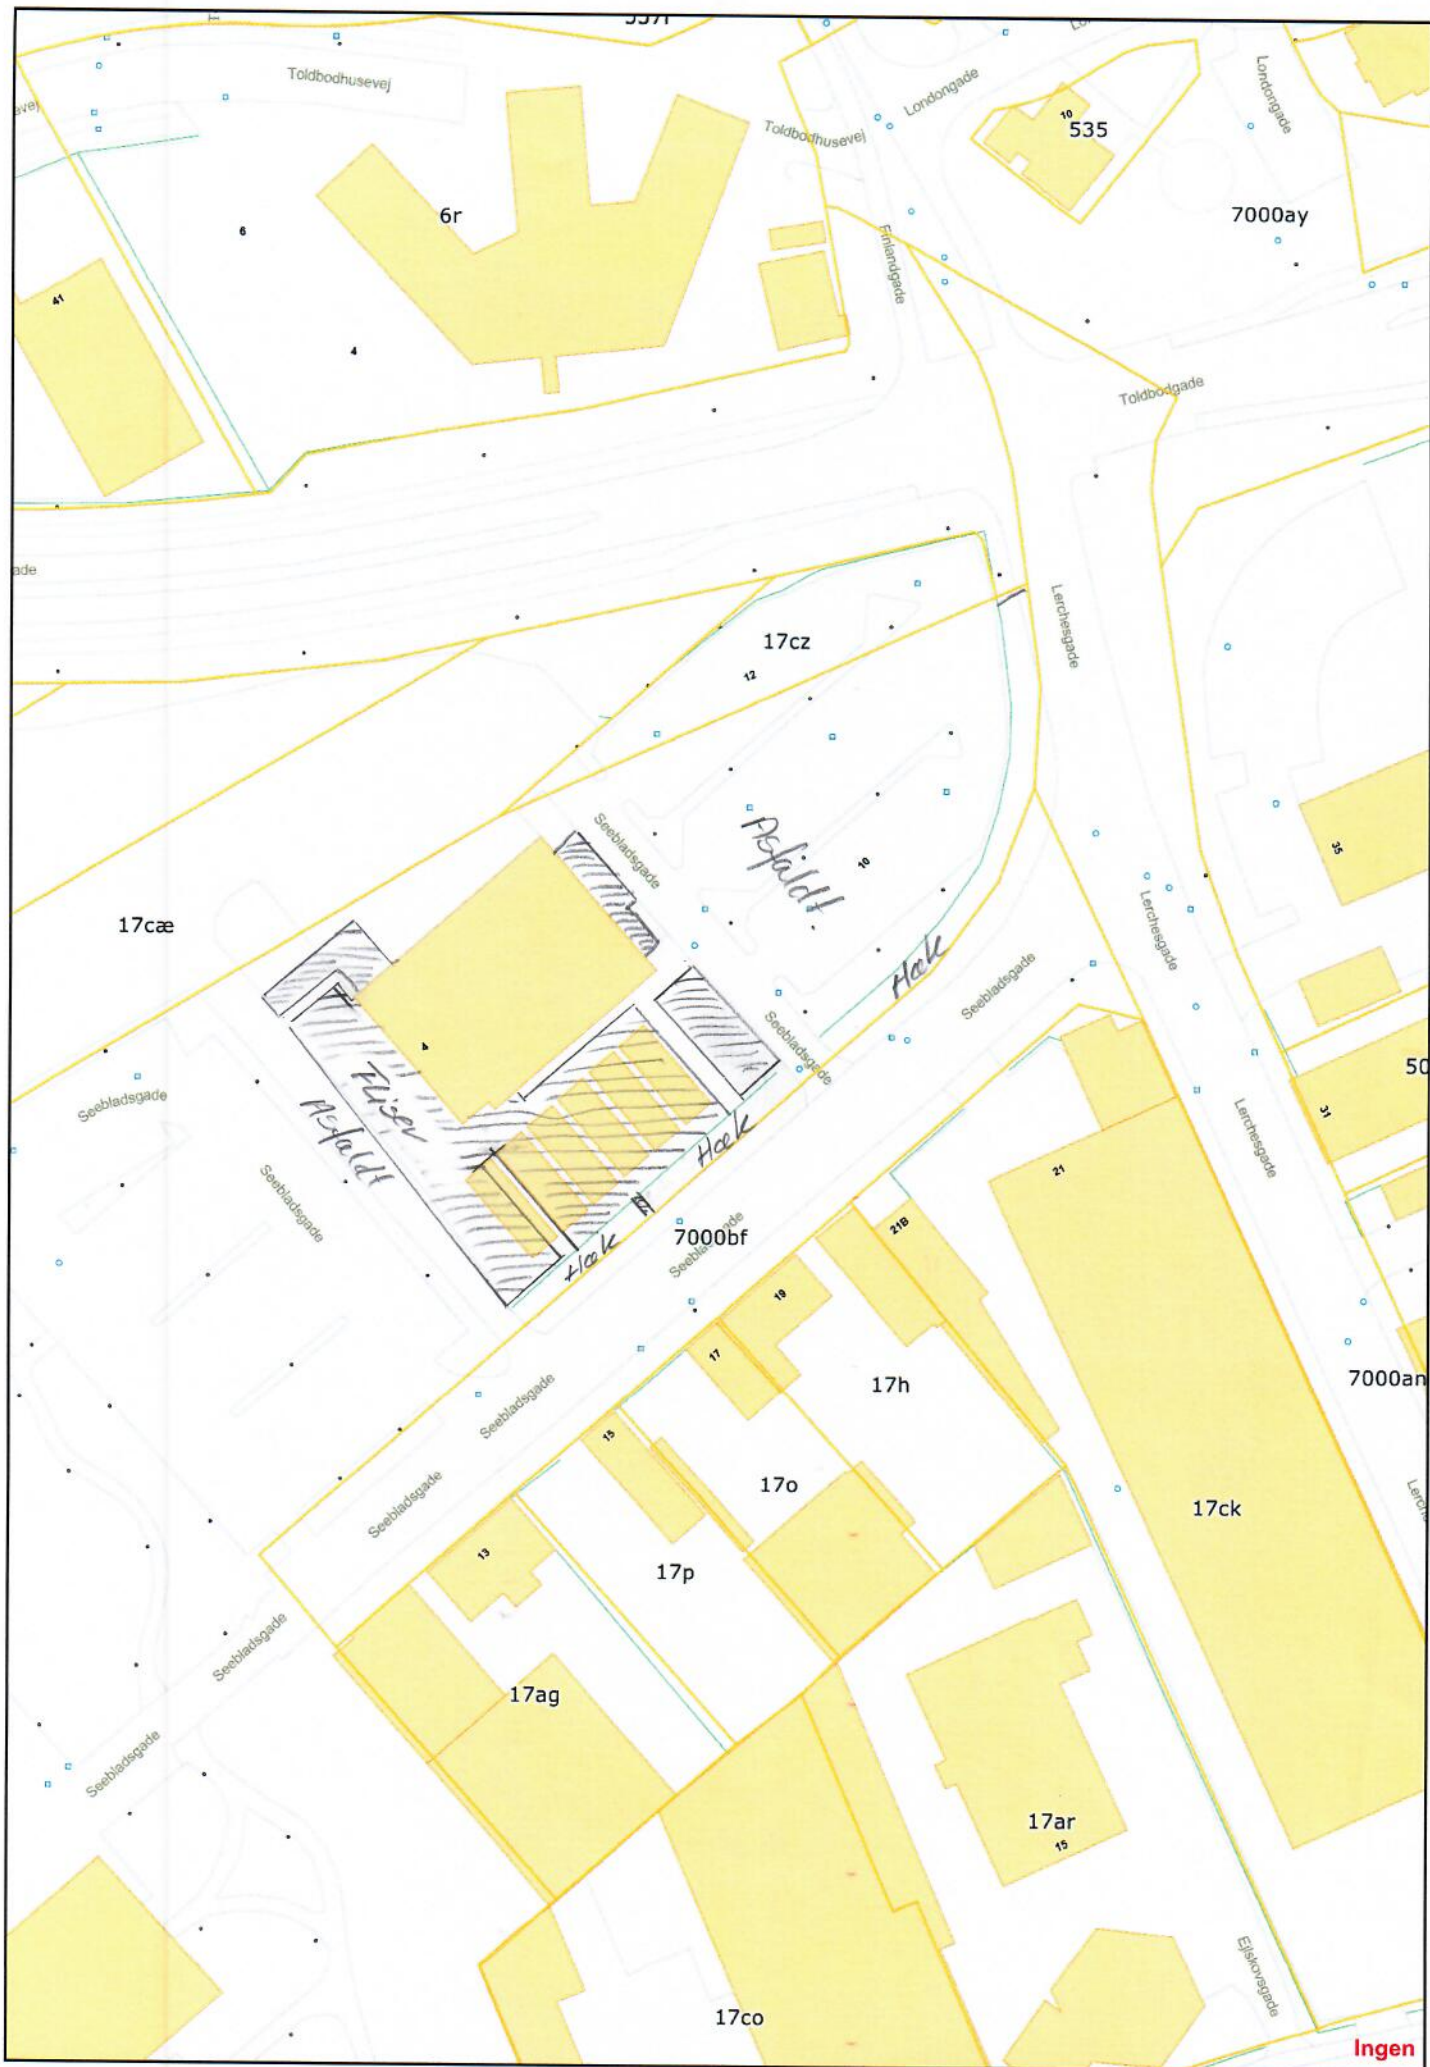

02_X_40_1_L_00

EAL - Campus Odense
Hovedprojekt

dele det befæstet areal.


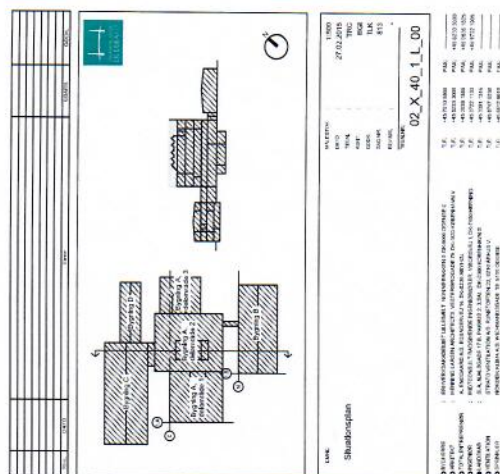


SNe / glaföre.




02_X_40_1_L_00

EAL - Campus Odense
Hovedprojekt

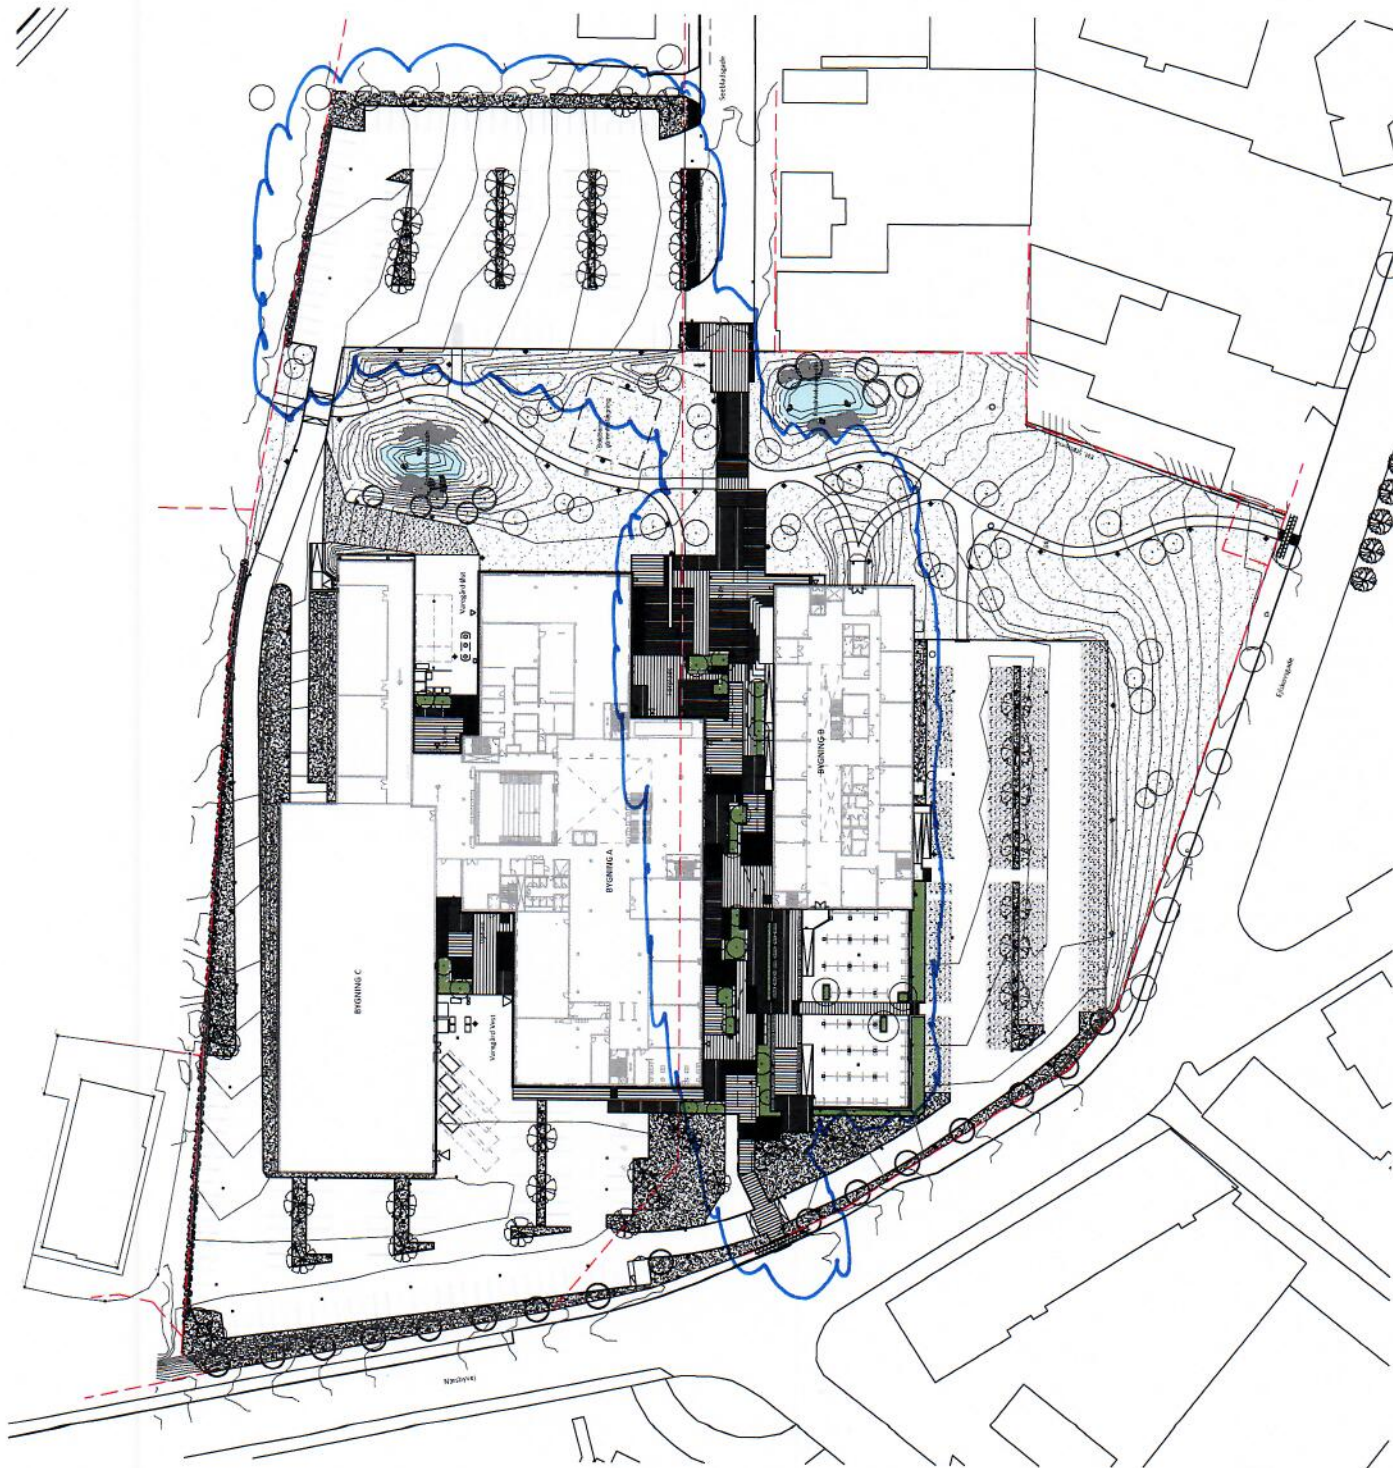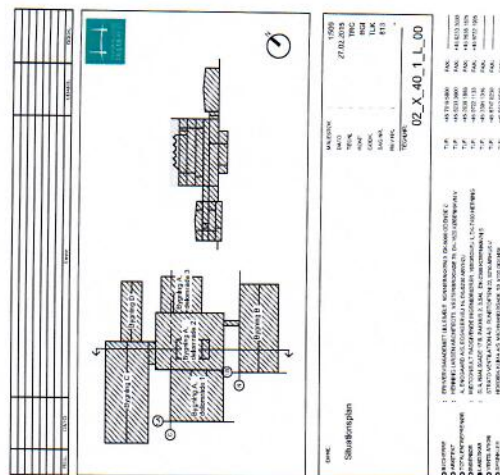

Rydmin Weekend


SNE / glatføre

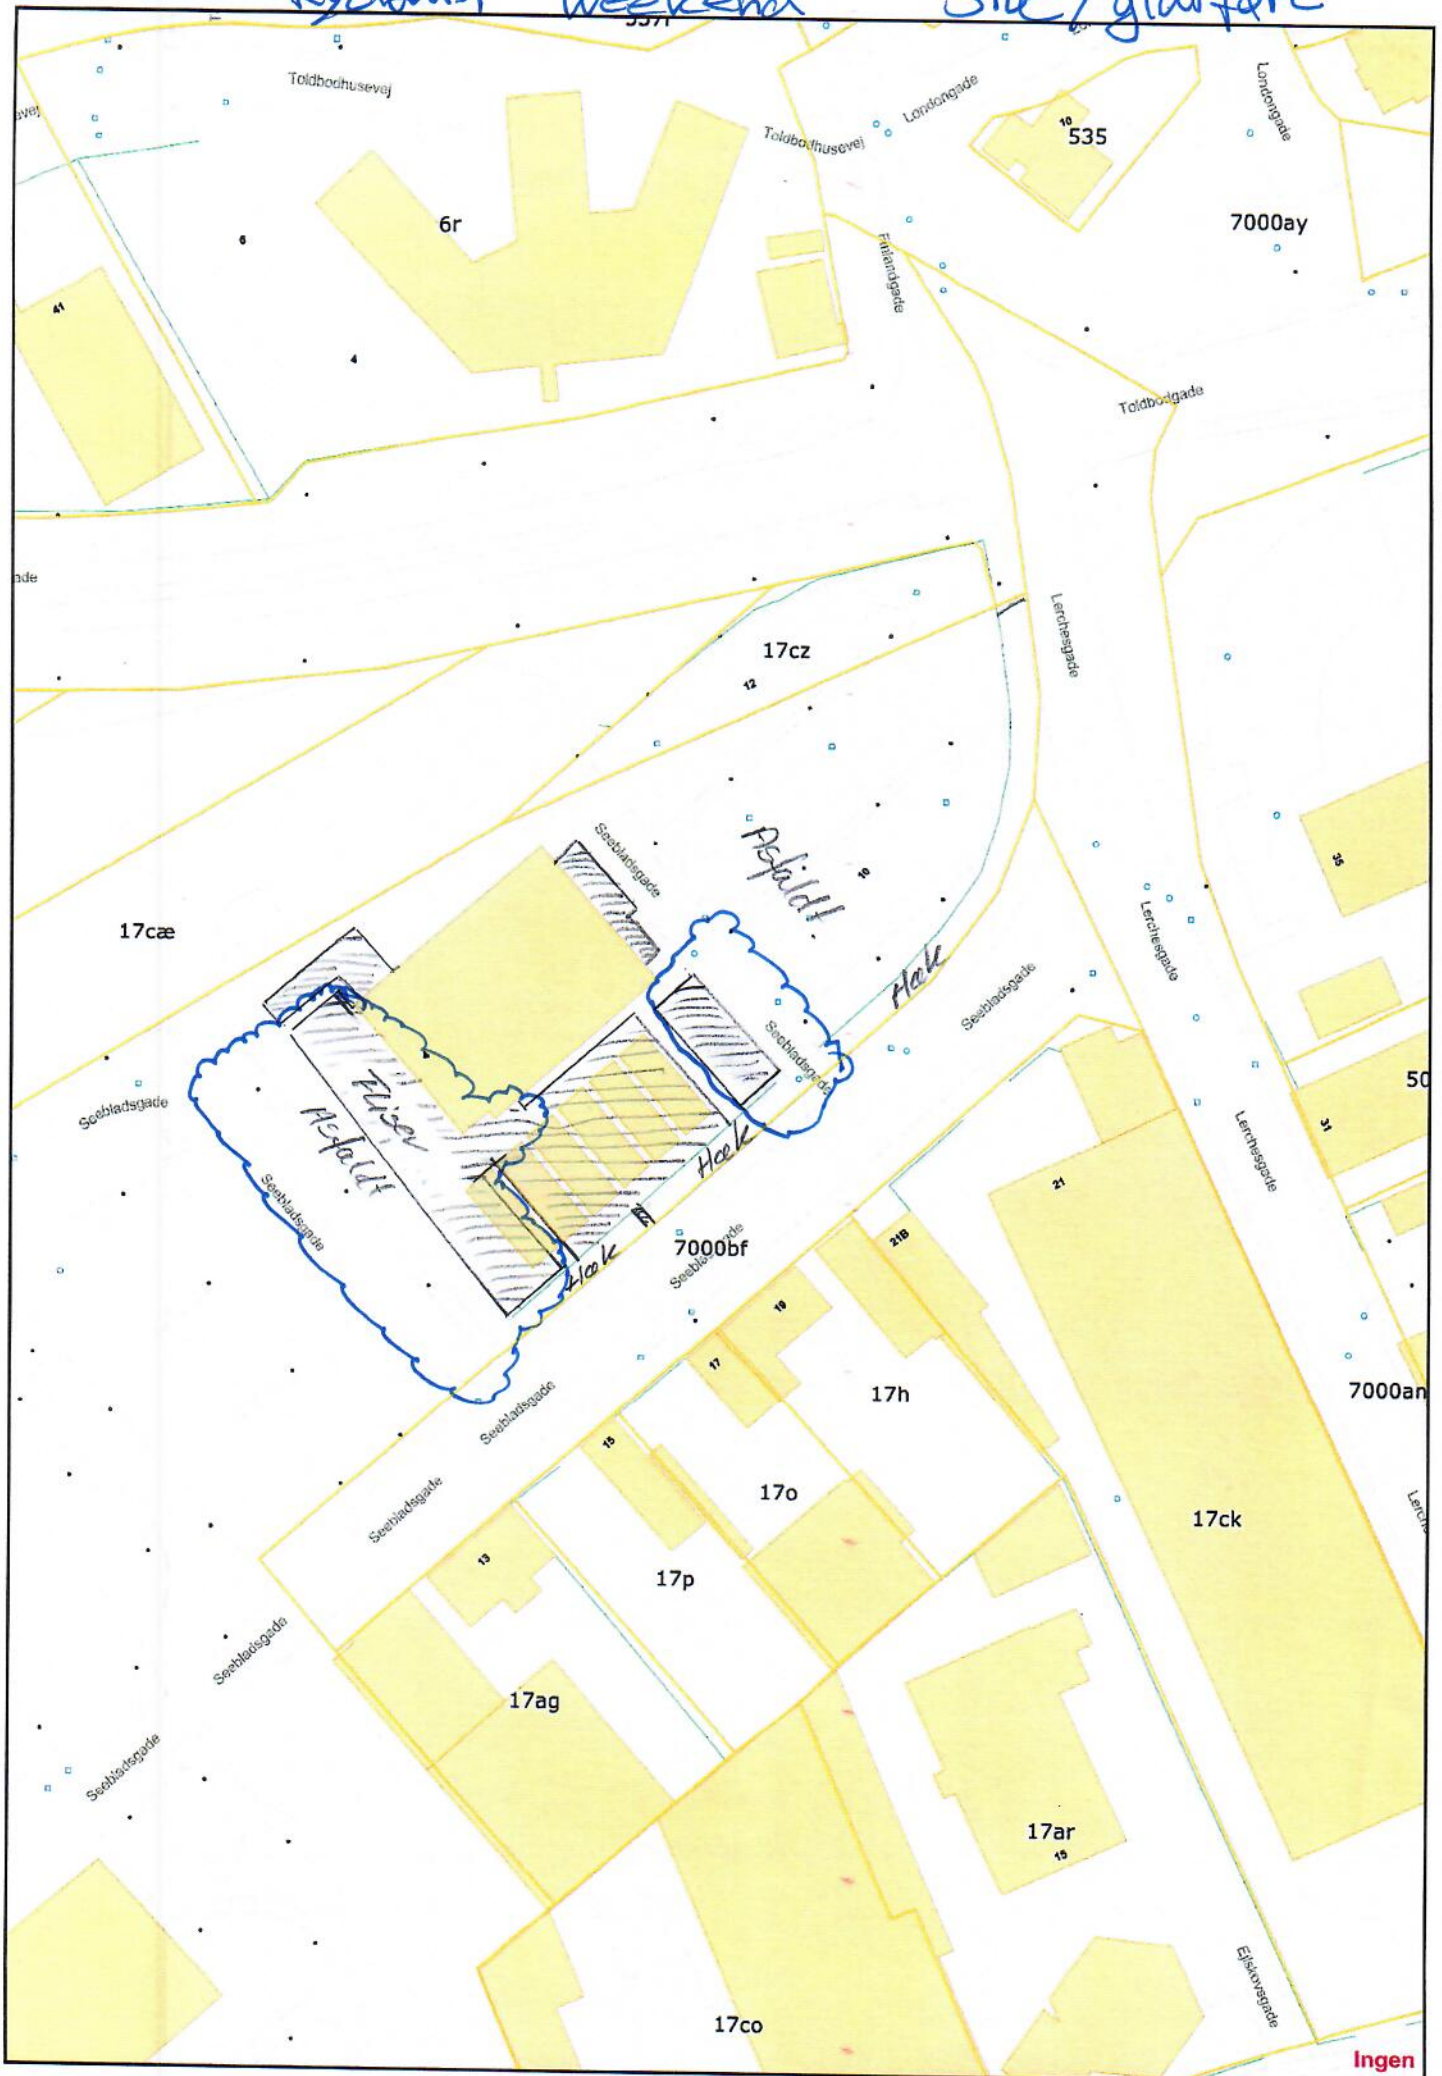


EAL - Campus Odense

MALESTOK	:	:	1:50
DATE	:	:	27.02.2015
TECH.	:	:	MTJ
KONT.	:	:	BGI
GOOD.	:	:	TLK
SAG NR.	:	:	813
REV NR.	:	:	-
TECH. NR	:	:	02_X_04_5_L_01
SIDE NR.	:	:	02

SLA

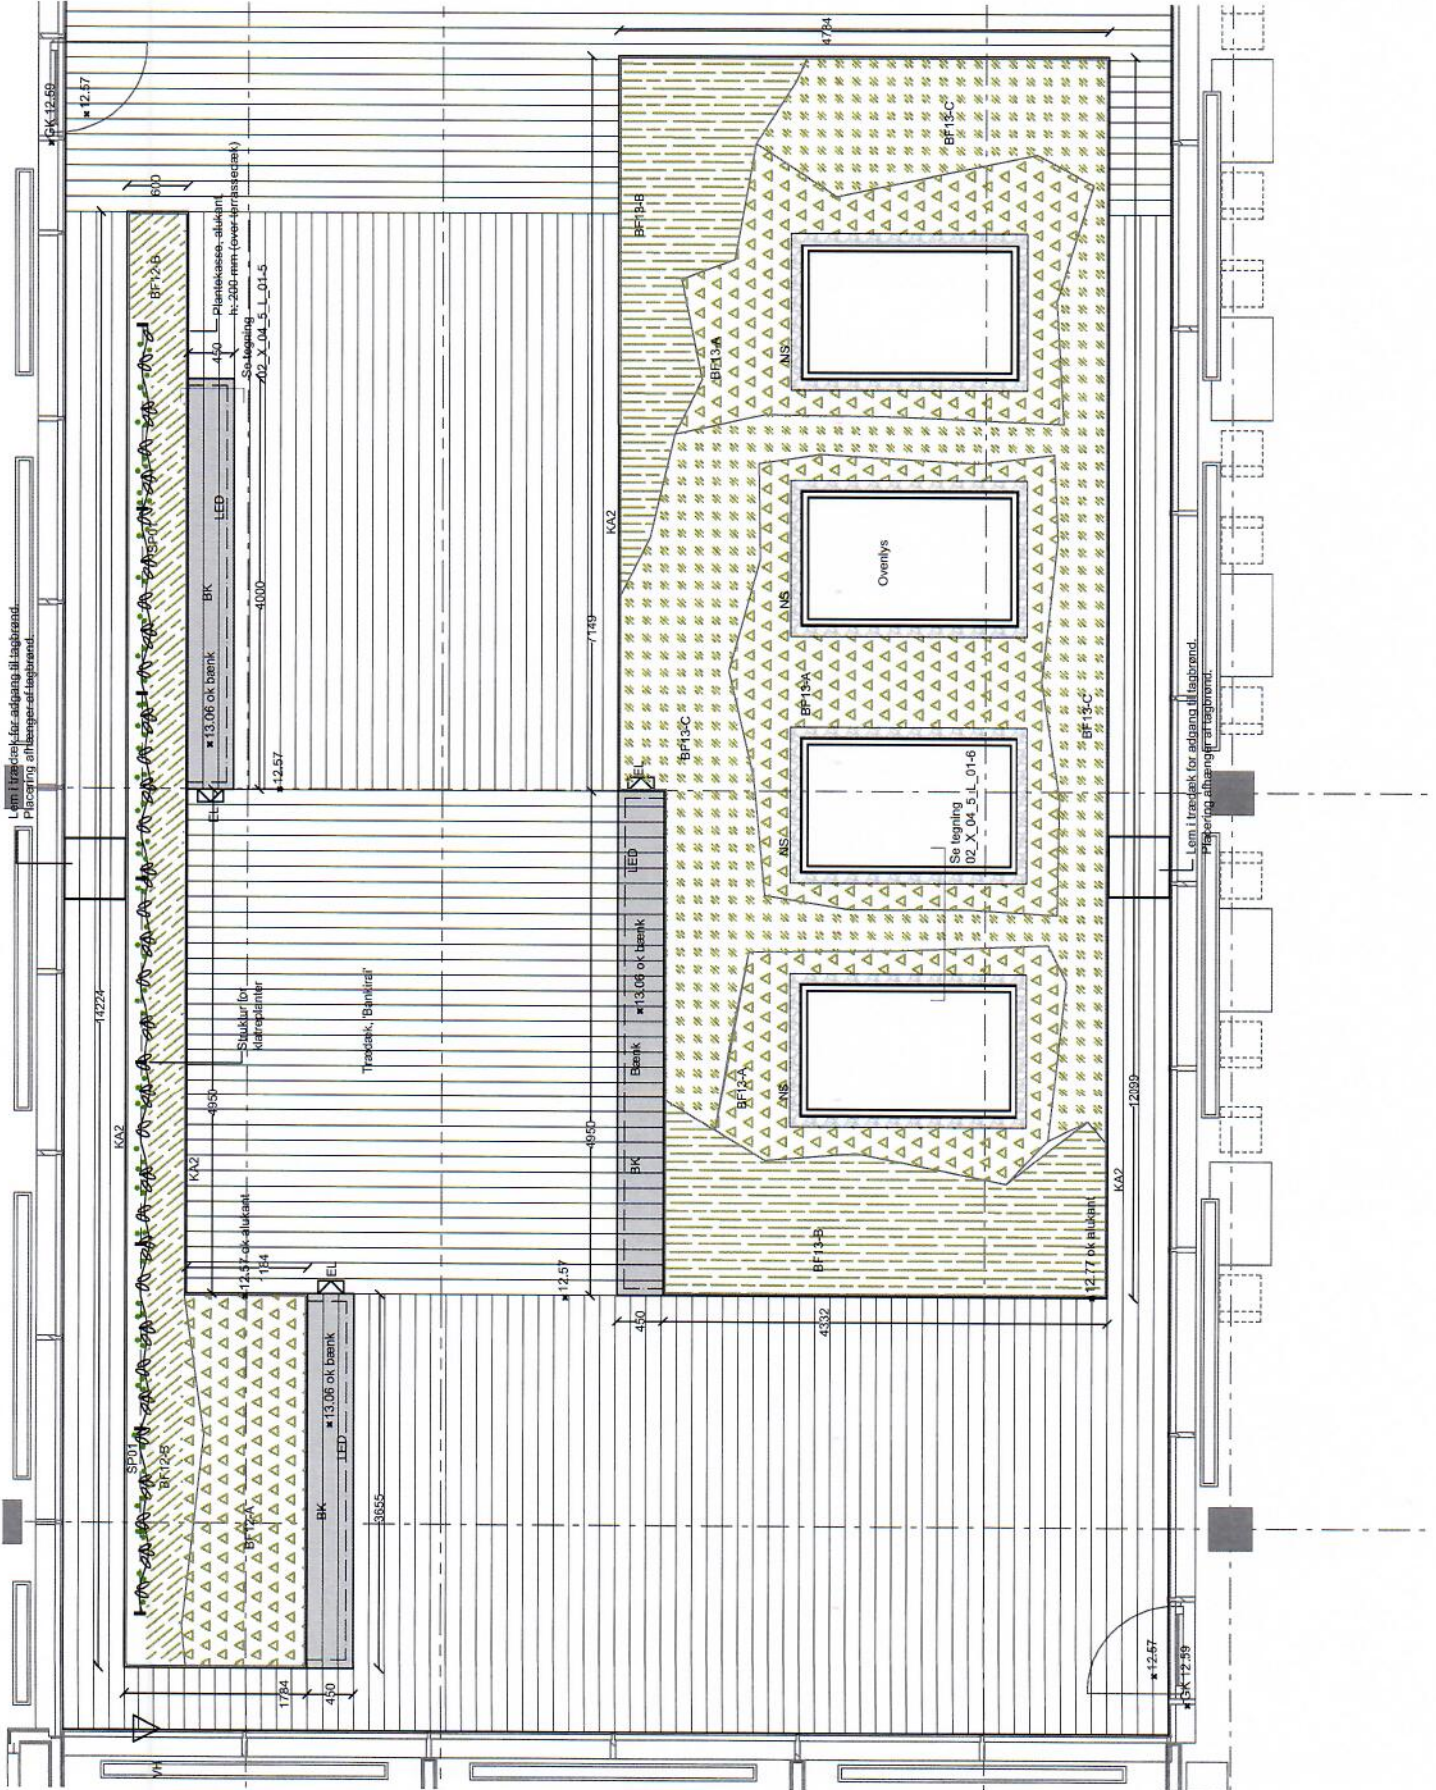

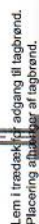

Placering af træbrønd

EAL - Campus Odense

Detaljer

Taghave, 2. sal

MALESTOK	1-50
DATE	27.02.2015
TEGN.	MTJ
KONT.	BGI
GOOD.	TLK
SAG NR.	813
REV NR.	-
TEGN NR	02_X_04_5_L_01
SIDE NR.	03

SLA