

DET NY H. C. ANDERSENS HUS

TIDLIGT PLANTEUDBUD

OPSTALTER HÆKKE

- A

Fagus sylvatica

27,1 lbm 82 stk planter højde 200-250
- A2

Fagus sylvatica

10,4 lbm 32 stk planter højde 200-250
- A3

Fagus sylvatica

12,6 lbm 38 stk planter højde 150-200

- B

Carpinus betulus

28,8 lbm 12,6 lbm 39 stk planter højde 150 - 200
16,3 lbm 49 stk planter højde 200 - 250

- C

Carpinus betulus

28,8 lbm 11,5 lbm 35 stk planter højde 200 - 250

- D

Carpinus betulus

19,5 lbm 59 stk planter højde 200 - 250

- E

Carpinus betulus

60,9 lbm 183 stk planter højde 200 - 250

- F

Taxus baccata

19,6 lbm 17 stk planter højde 400 - 450

- G

Fagus sylvatica

50,8 lbm 39 stk. planter højde 125 - 150
38 stk. planter højde 150 - 180
77 stk. planter højde 180 - 200

- H

Taxus baccata

33,1 lbm 7 stk. planter højde 180 - 200
35 stk. planter højde 200 - 225

- I

Carpinus betulus (dunkel have)

39 lbm 118 stk. planter højde 200 - 250

- I


Carpinus betulus (pool-have)

49 lbm 148 stk. planter højde 200 - 250

- J

Fagus sylvatica

56 lbm 16 stk. planter højde 180 - 200
153 stk. planter højde 200 - 250

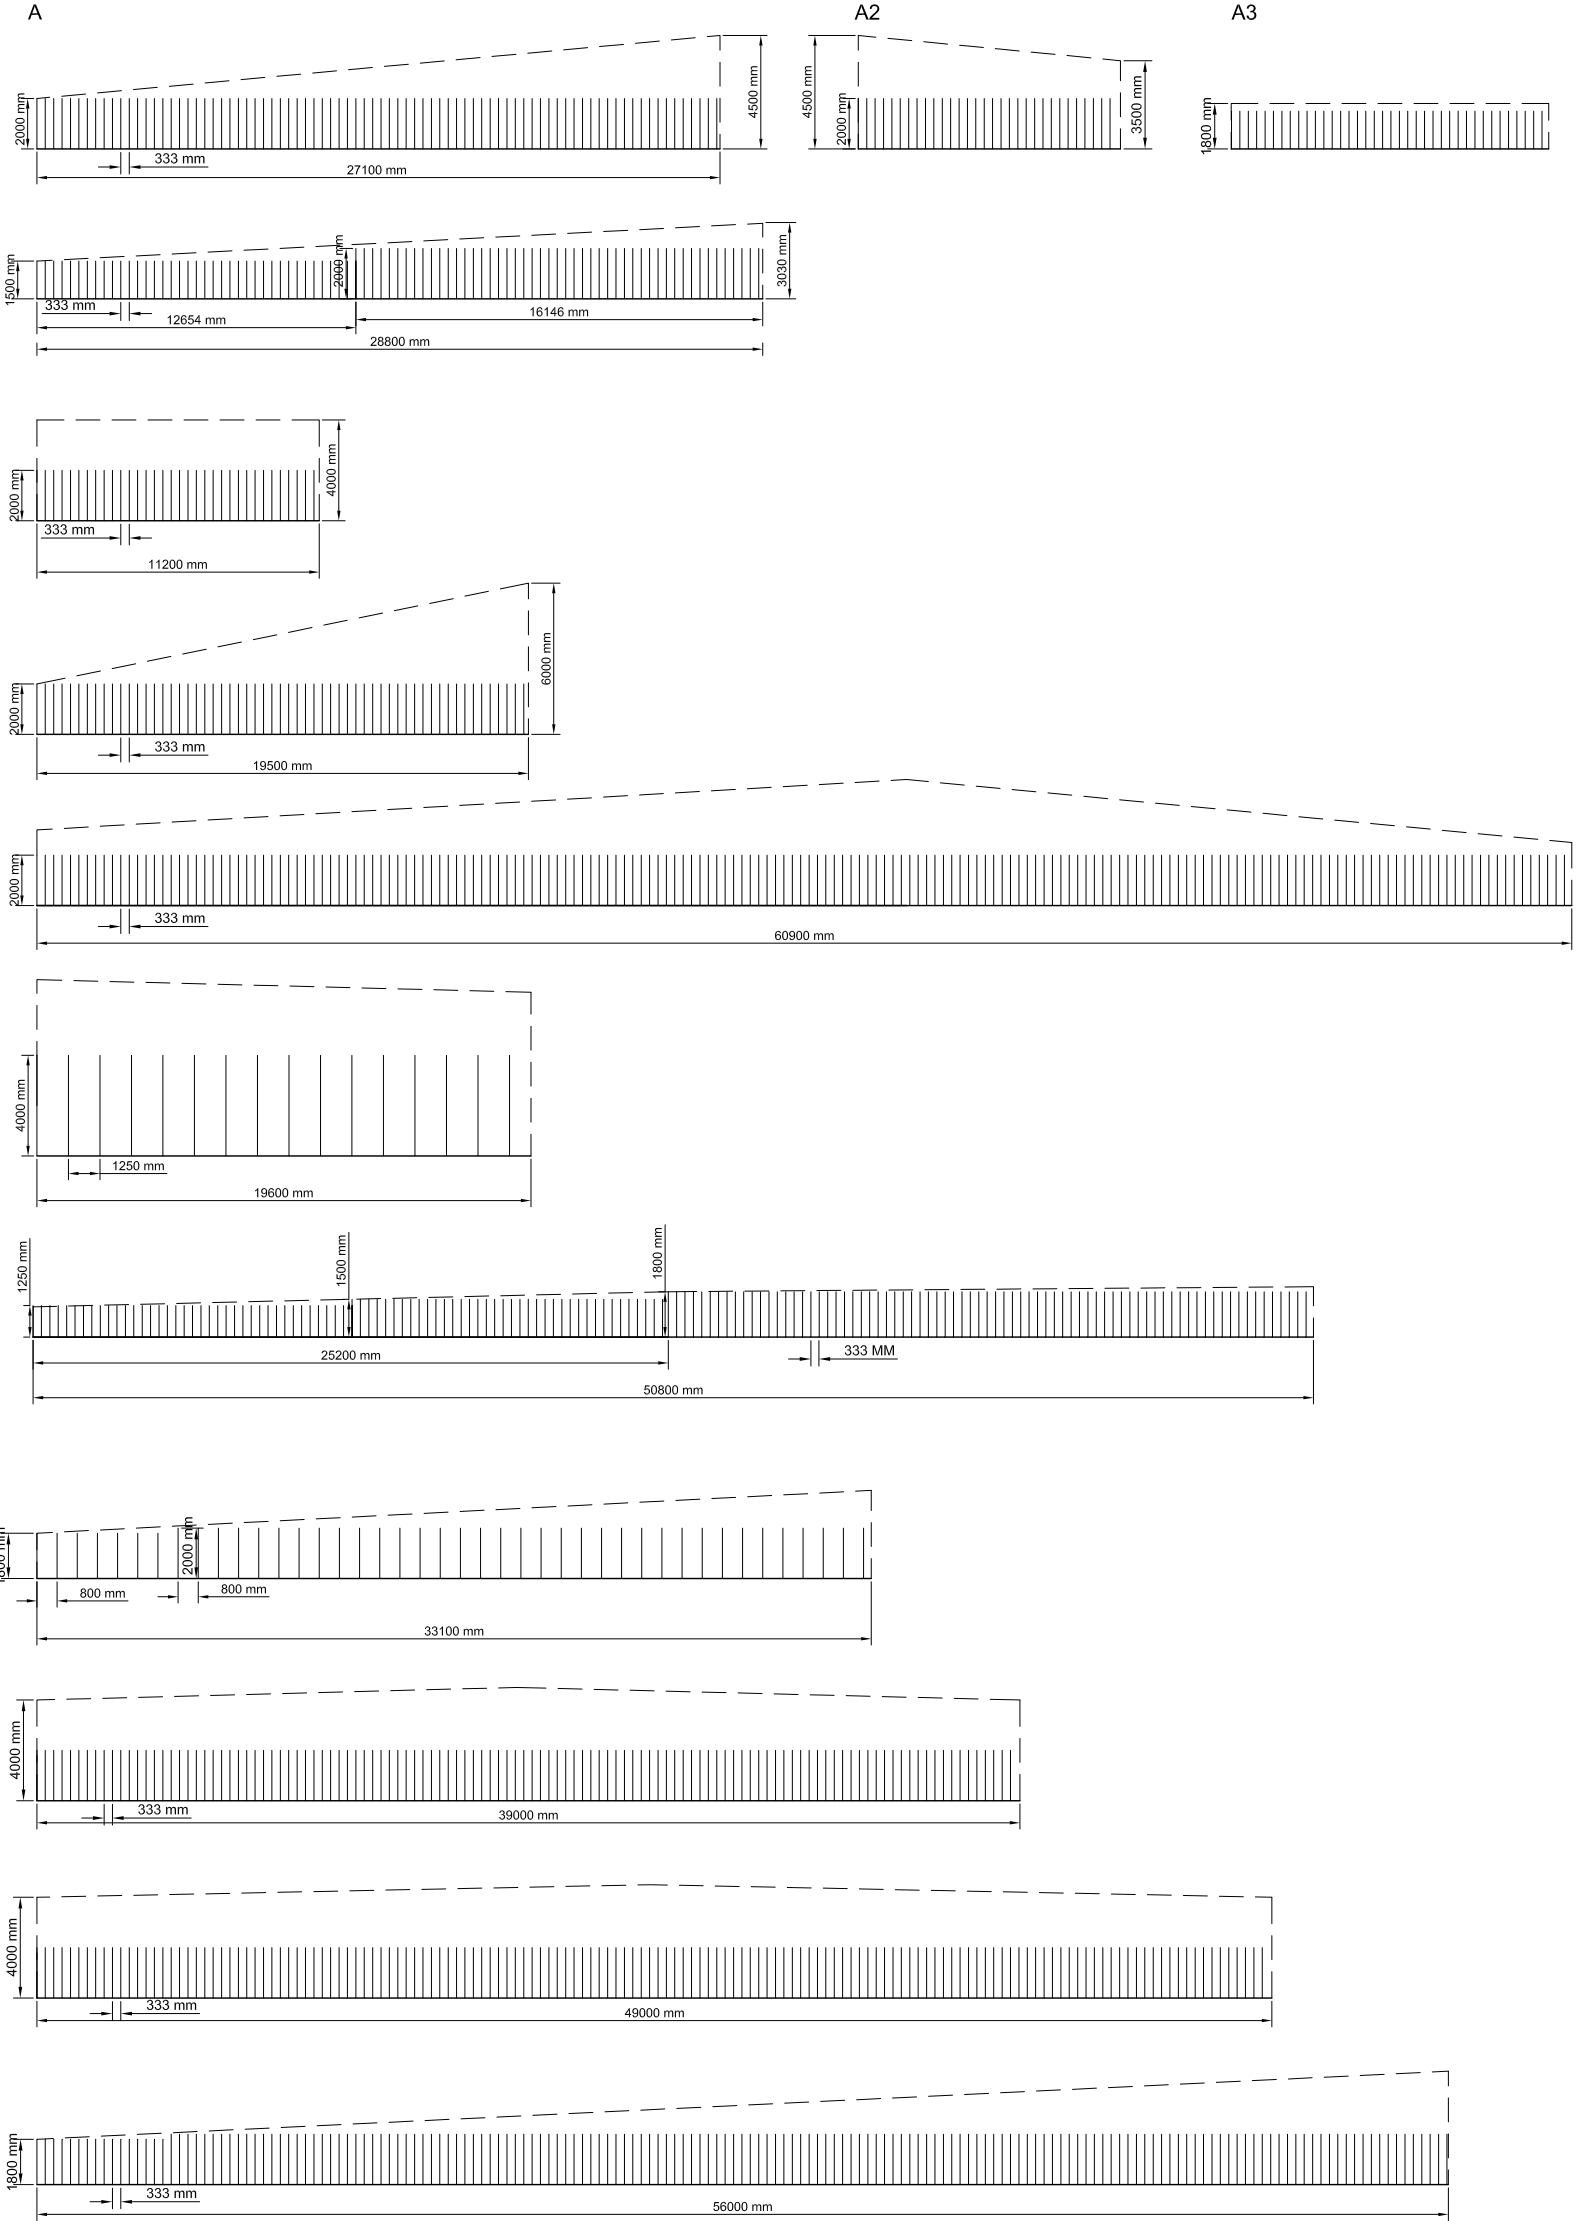

DET NY H. C. ANDERSEN HUS


Tidligt planteudbud

HCA_TP_BILAG_9

OPSTALTER_HÆKKE_DIAGRAM

☐	BYGHERRE	ODENSE KOMMUNE, BYGGERI OG VEDLIGEHOOLD	Odense slot, ind. G, Nørregade 36, PB 720 - 5100 Odense C	TLF. +45 66 13 13 72	www.odense.dk
☒	ARKITEKT	KENGO KUMA & ASSOCIATES	106 rue Oberkampf - 75011 Paris	TLF. +33-144 88 94 93	www.kkaa.co.jp
☐	ARKITEKT	CORNELIUS VØGE APS	Hedegade 1 - 4000 Roskilde	TLF. +45 22 90 06 95	www.corneliusvoge.dk
☐	INGENIØR	SØREN JENSEN A/S	Frederiksborggade 1, 3.sal - 1360 København K	TLF. +45 86 12 26 11	www.sj.dk
☒	LANDSKAB	MASU PLANNING APS	Struensegade 15, 1.th - 2200 København N	TLF. +45 29 91 46 30	www.masuplanning.com

SIGNATURFORKLARING

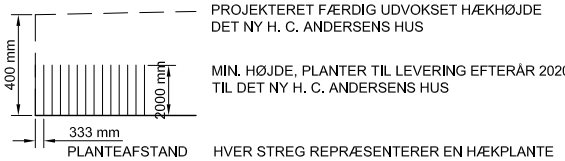

Sign.:	MH
Kontr.:	EGJ
Godk.:	MB
Mål:	1:300
Første udgivelsesdato:	12.02.2018
Virksomheds projekt ID.:	2015-12