


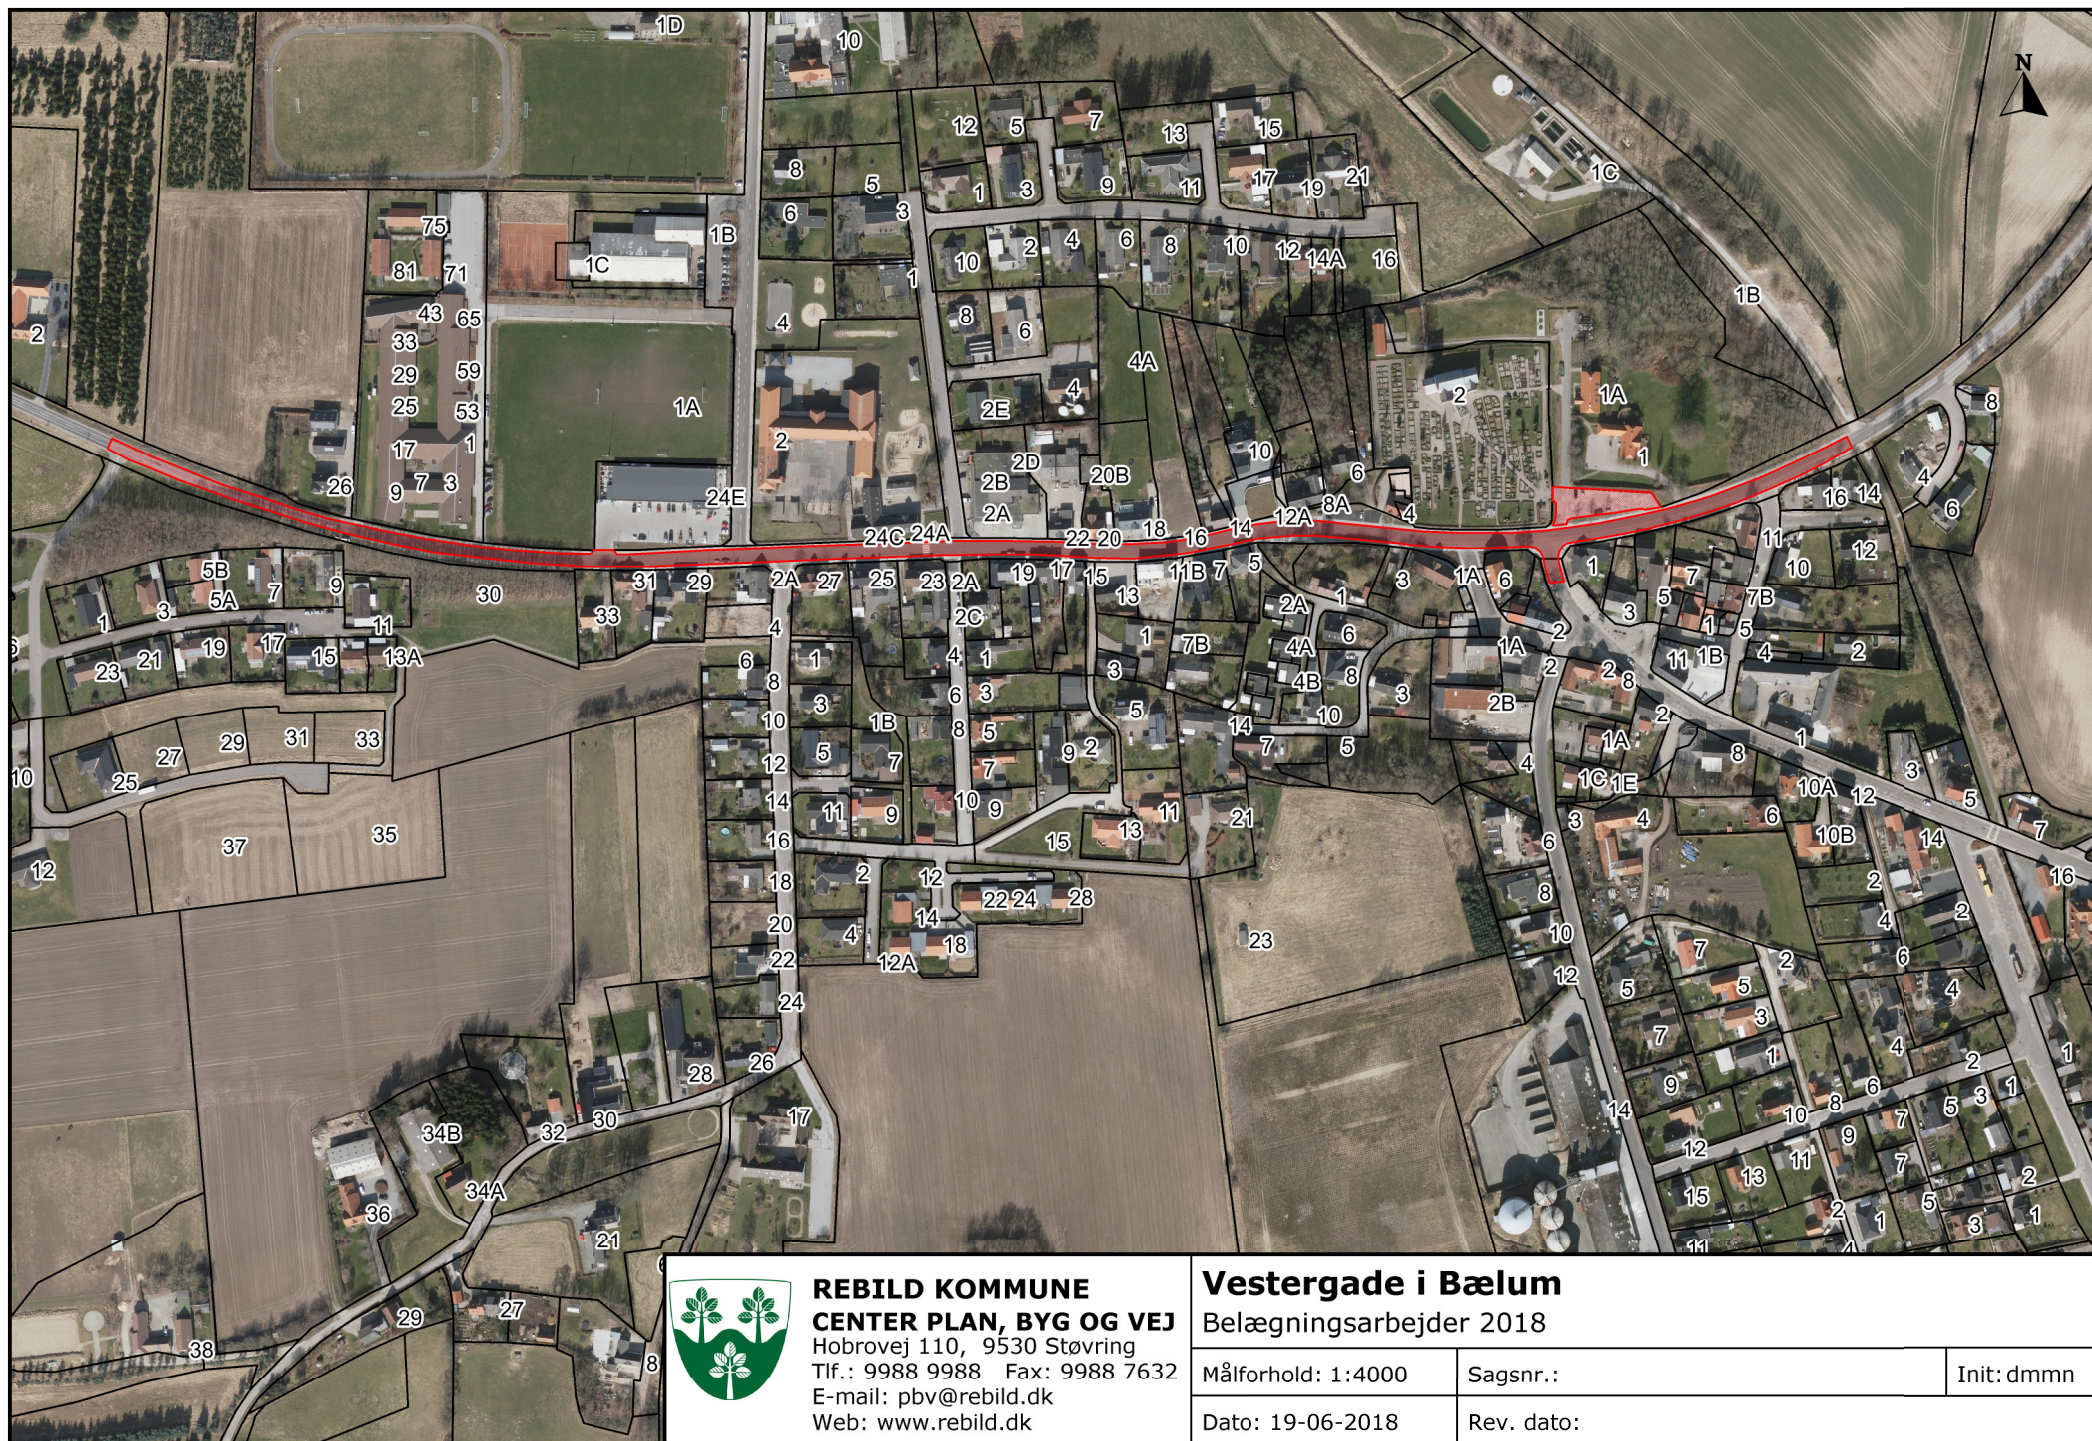

REBILD KOMMUNE
CENTER PLAN, BYG OG VEJ
 Hobrovej 110, 9530 Støvring
 Tlf.: 9988 9988 Fax: 9988 7632
 E-mail: pbv@rebild.dk
 Web: www.rebild.dk

Vestergade i Bælum

Belægningsarbejder 2018

Målforhold: 1:4000

Sagsnr.:

Init: dmmn

Dato: 19-06-2018

Rev. dato: