


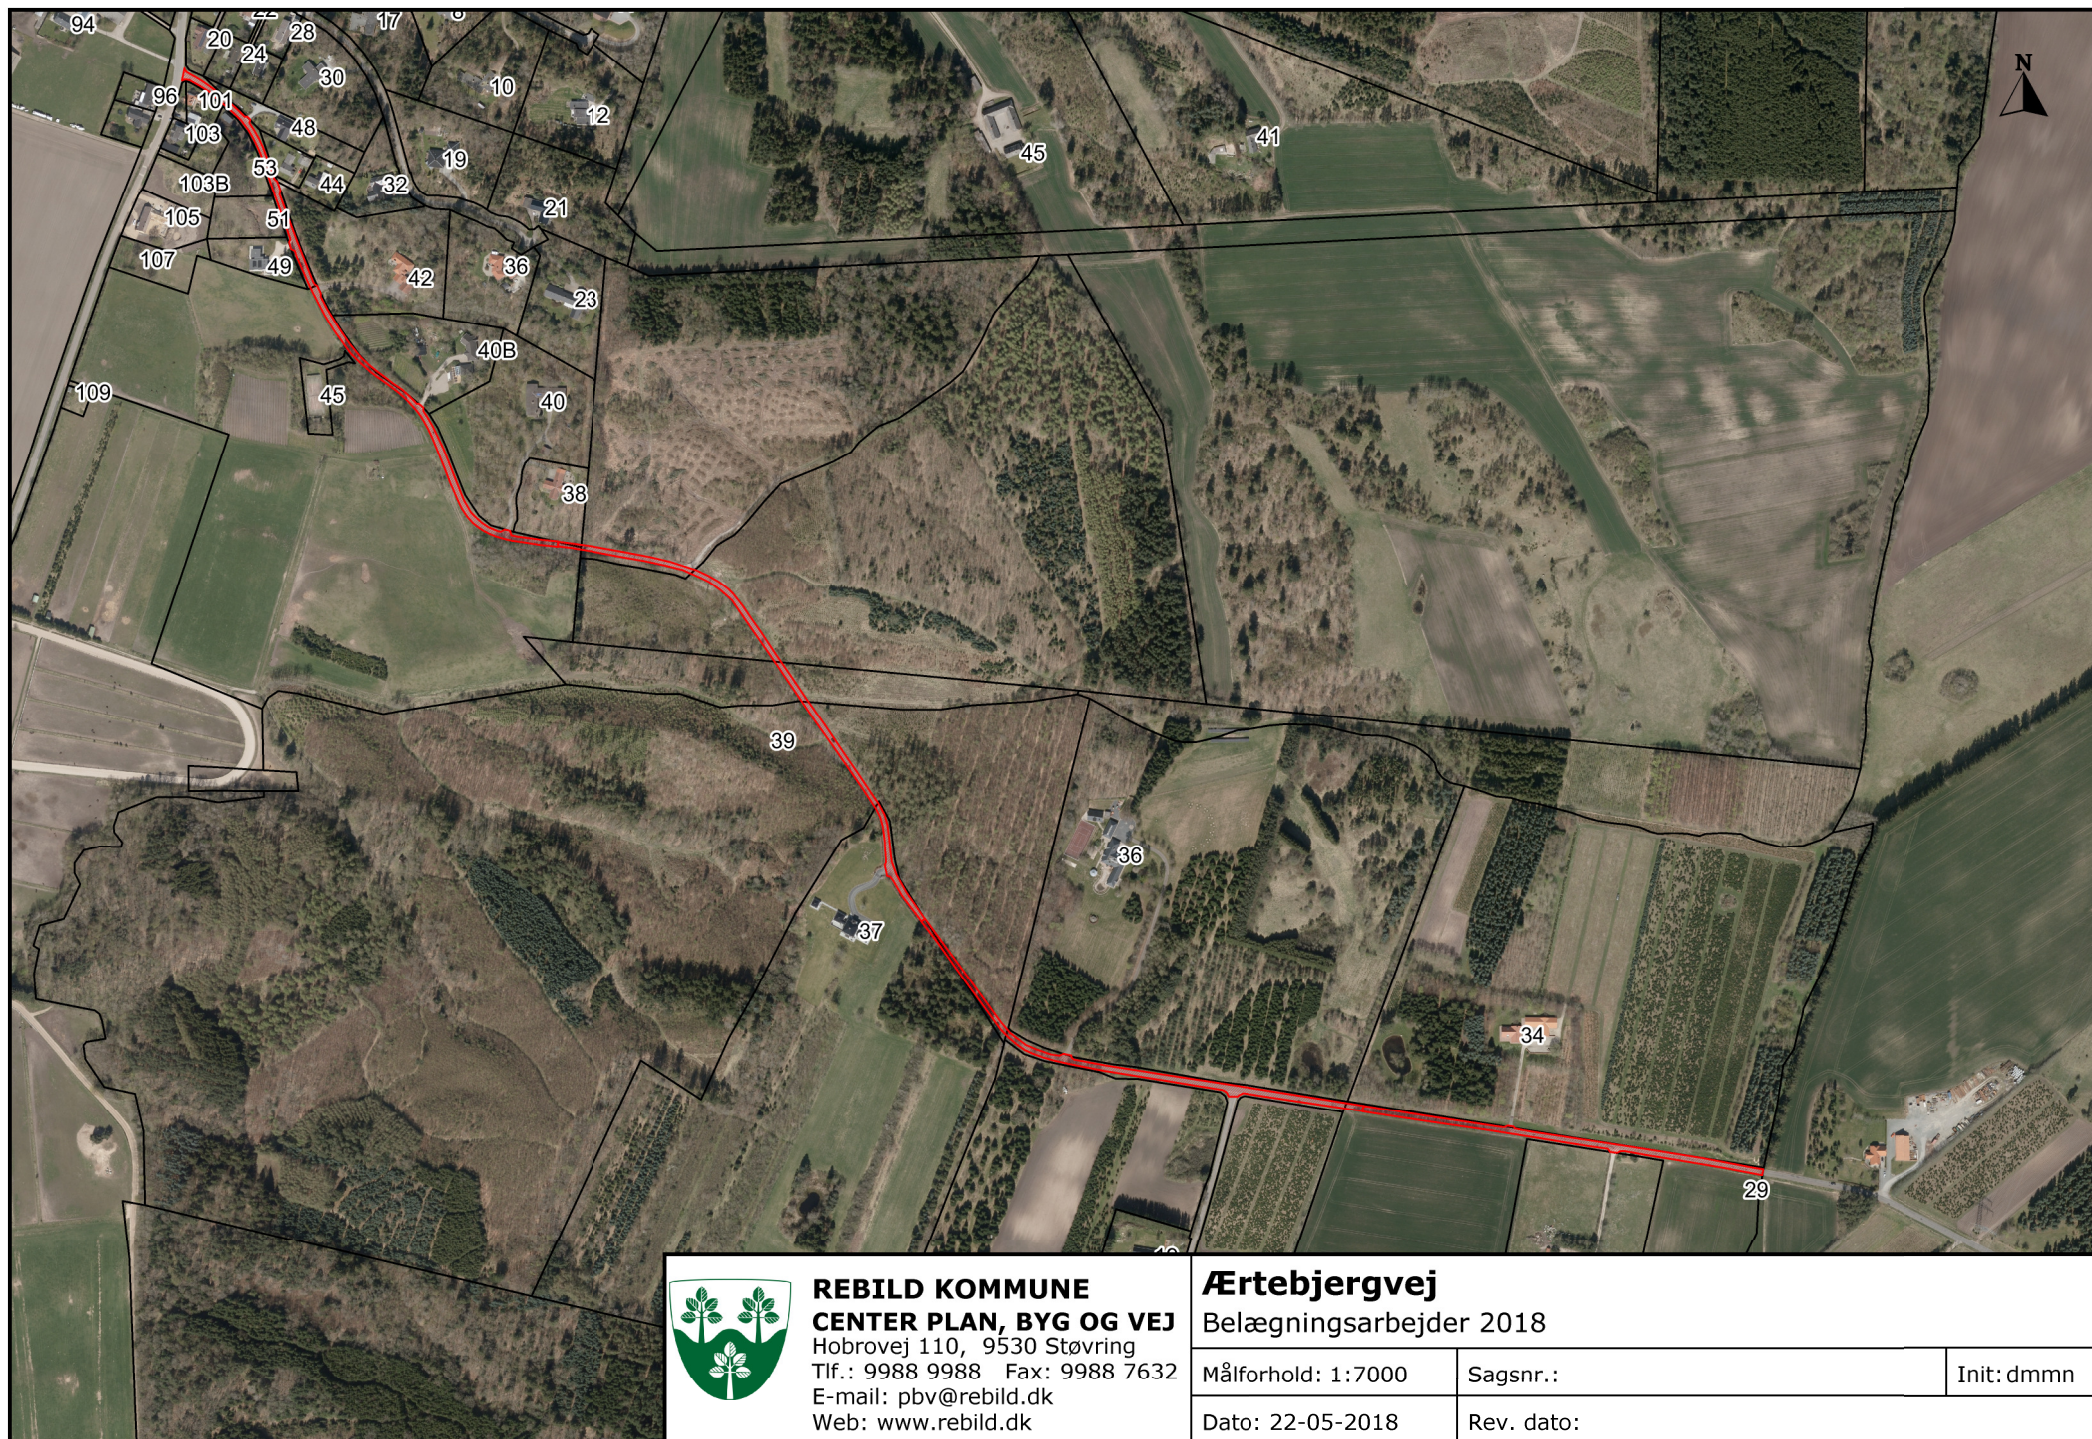

REBILD KOMMUNE
CENTER PLAN, BYG OG VEJ
Hobrovej 110, 9530 Støvring
Tlf.: 9988 9988 Fax: 9988 7632
E-mail: pbv@rebild.dk
Web: www.rebild.dk

Ærtebjergvej

Belægningsarbejder 2018

Målforhold: 1:7000

Sagsnr.:

Init: dmmn

Dato: 22-05-2018

Rev. dato: