


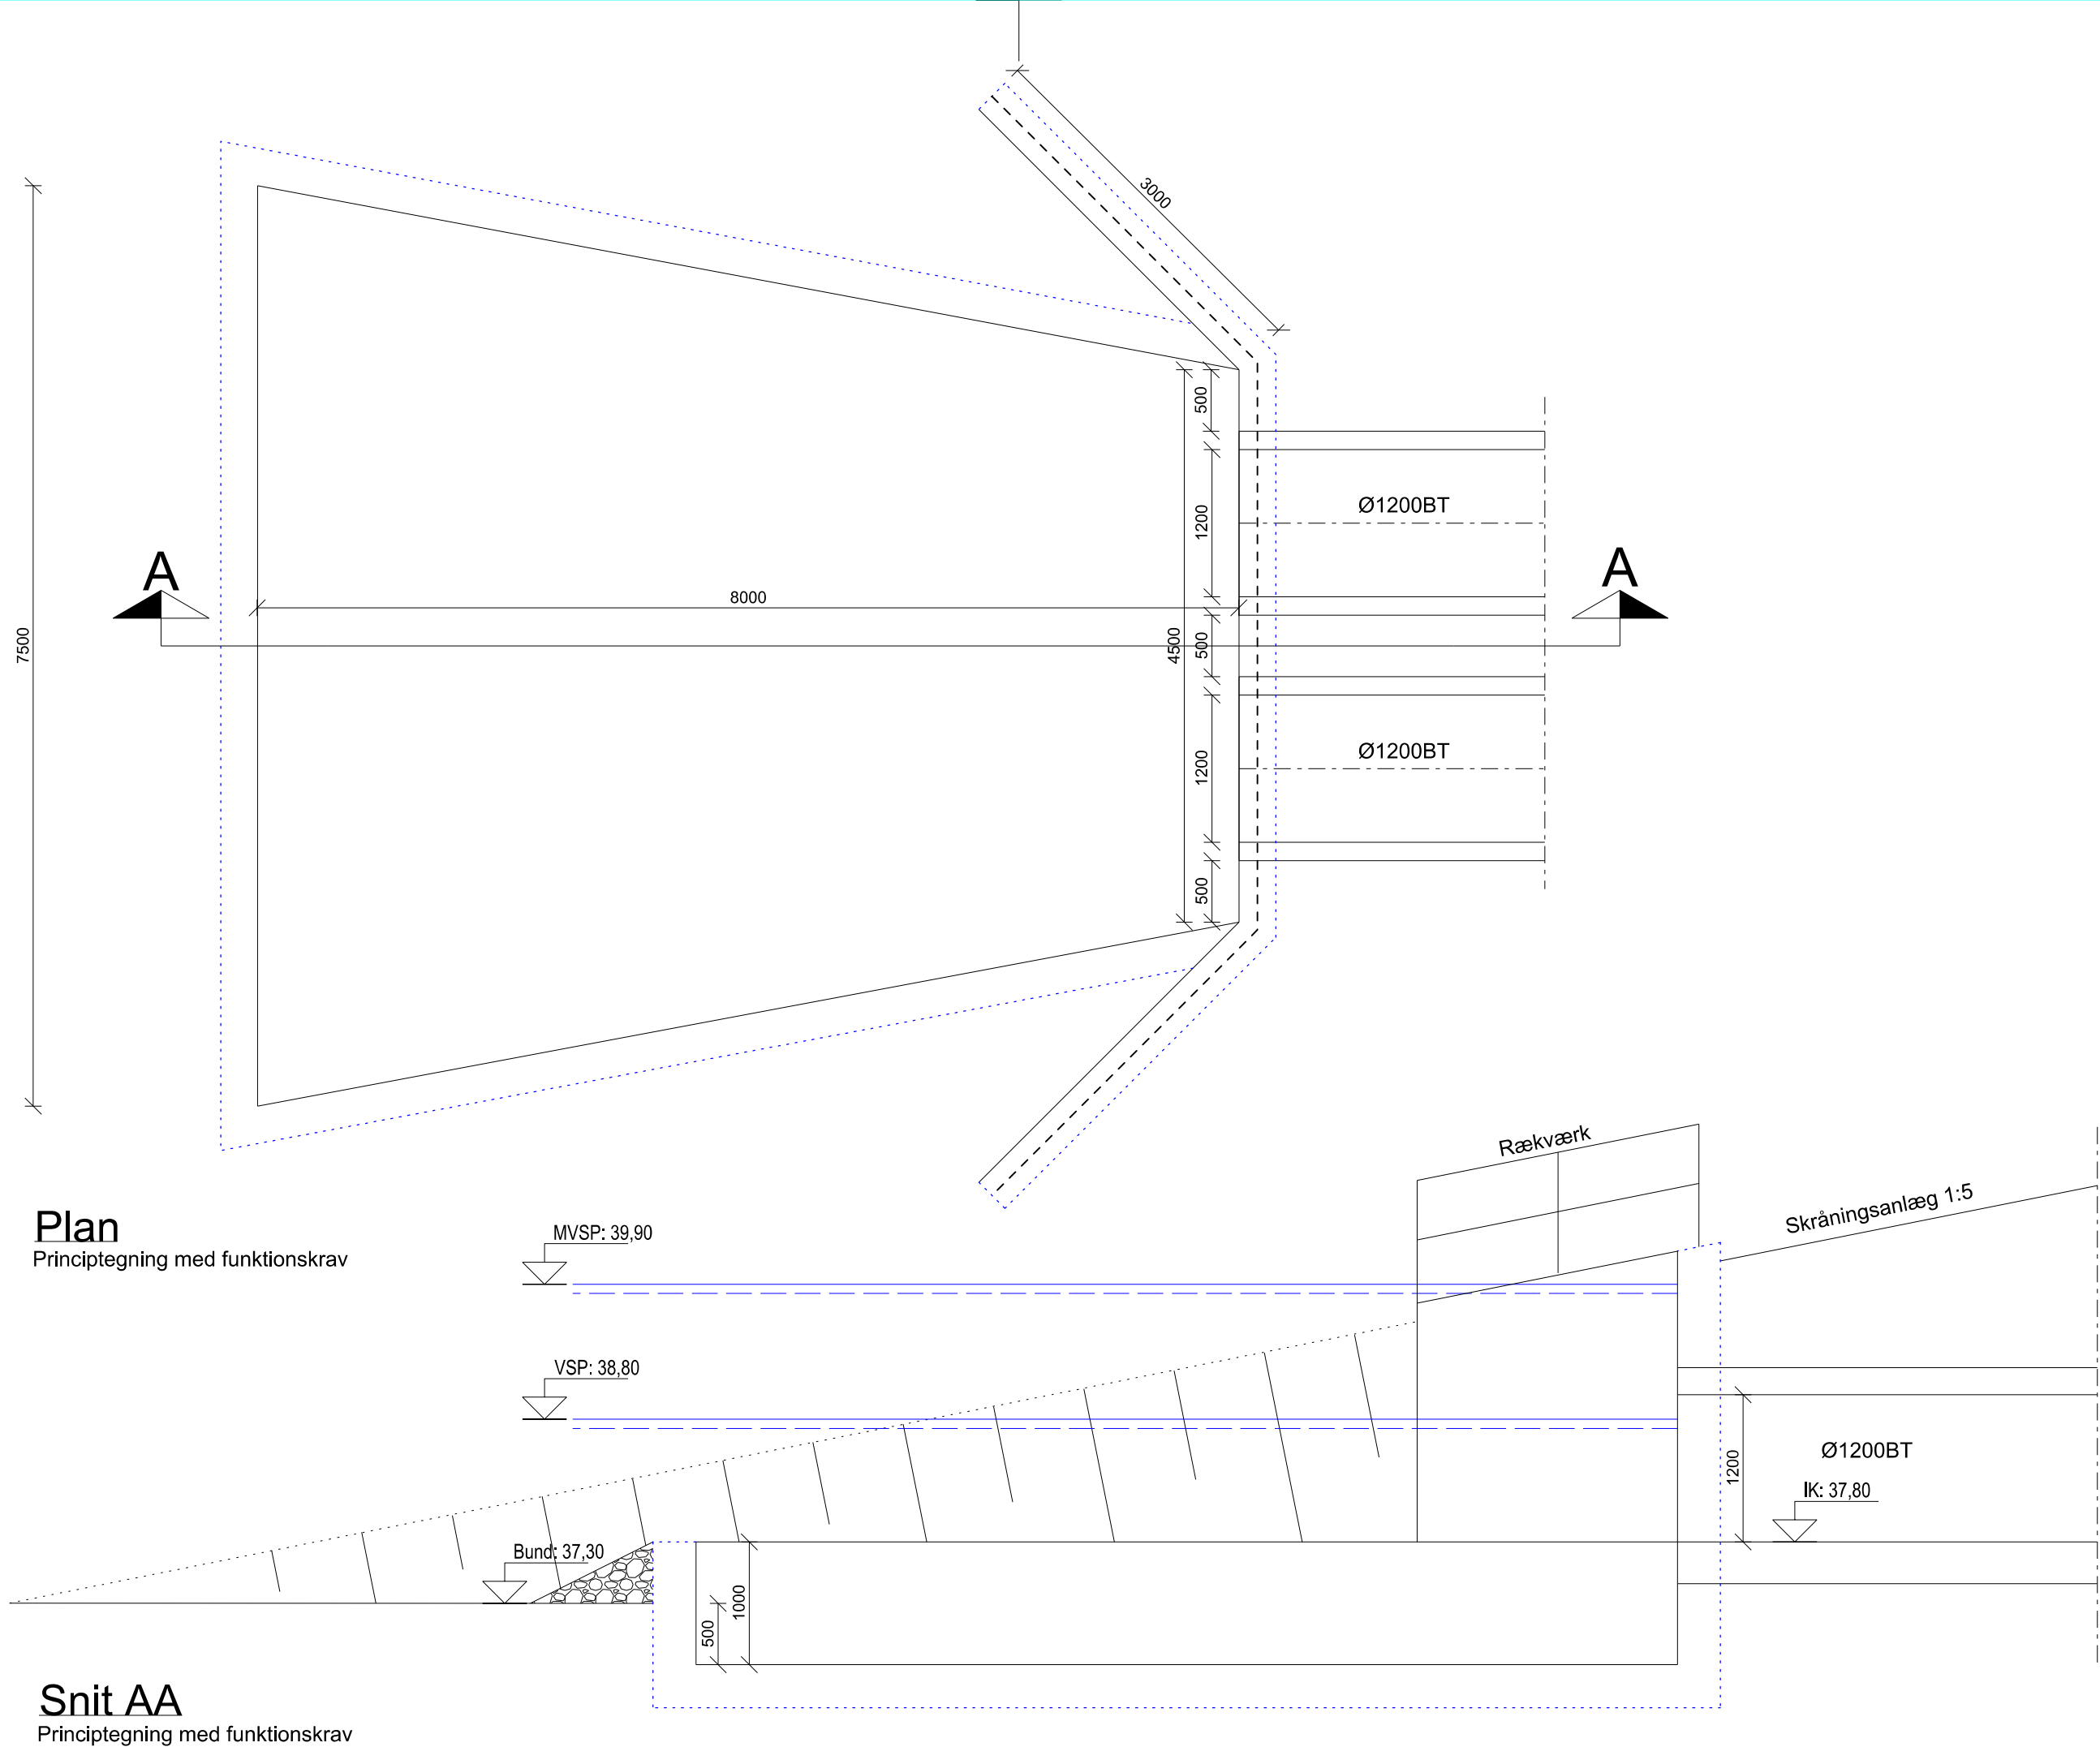

NOTE:

Der må ikke måles på tegningen.
Ubenævnte mål er i millimeter

A111959-0-TEG-102

1.0

SIGNATURER

Geometri projekteres af entreprenøren

Rækværk

Koordinatværdier på denne tegning refereret til UTM zone 32
Koter refererer til DVR90

VER.

DATO

BEMÆRKNINGER

TEGN./UDARB.

KONTROL

GODKENDT

Herning
Kommune

Rådhuset
7400 Herning
Telefon 96 28 28 28

herning vand

Herning Vand A/S
Ålykkevej 5, 7400 Herning
Telefon 99 99 22 99

Pugdalvejs forlængelse og forlægning af Rødding Å
Indløbsbygværk

PROJEKTNR.

A111959

TEGN./UDARB.

JKHE / RABD

KONTROLLERET

FRAA

GODKENDT

LTMU

MÅL

1:50

DATO

2018-11-30

Første udgave

COWI

COWI A/S
Nupark 51
7500 Holstebro
Danmark

Tlf +45 56 40 00 00
Fax +45 56 40 99 99
www.cowi.dk

DOKUMENTNR.

A111959-0-TEG-102

VERSION

1.0

Printed by:RWHA on:2018-11-27 13:05:35

Filename:\...\02_Sheet\A111959-0-TEG-102.dgn