



SNIT A-A

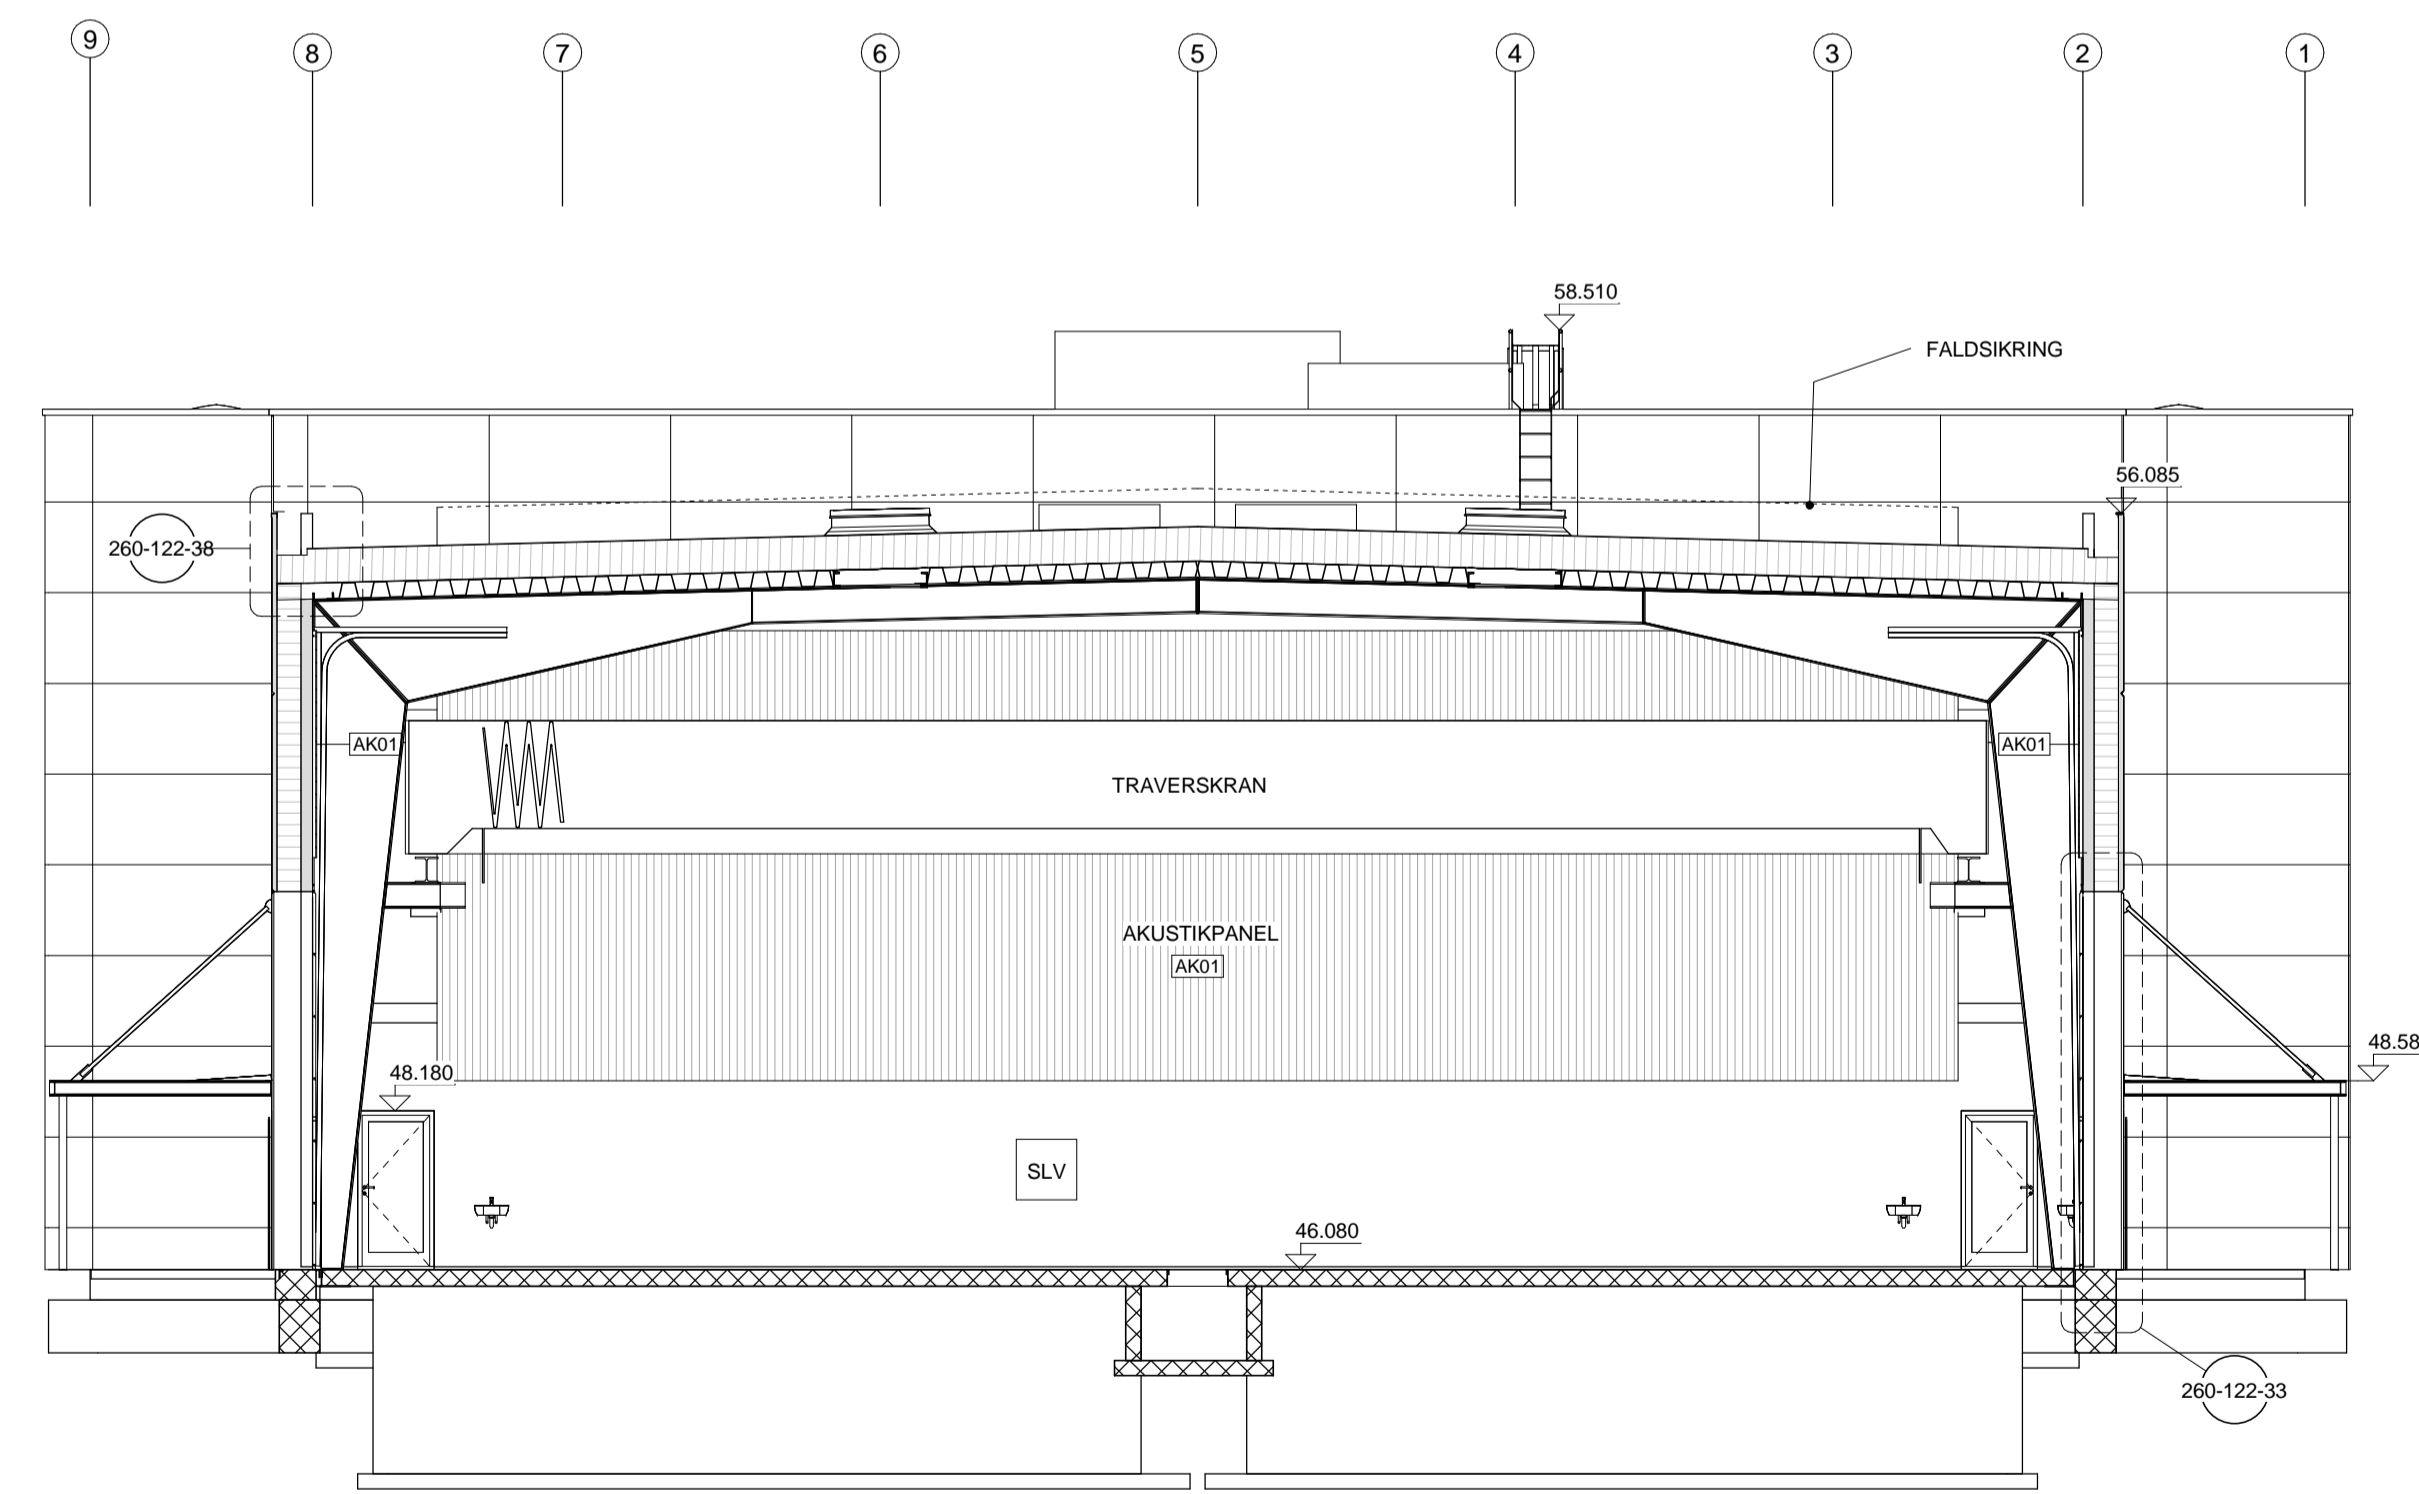

SNIT B-B

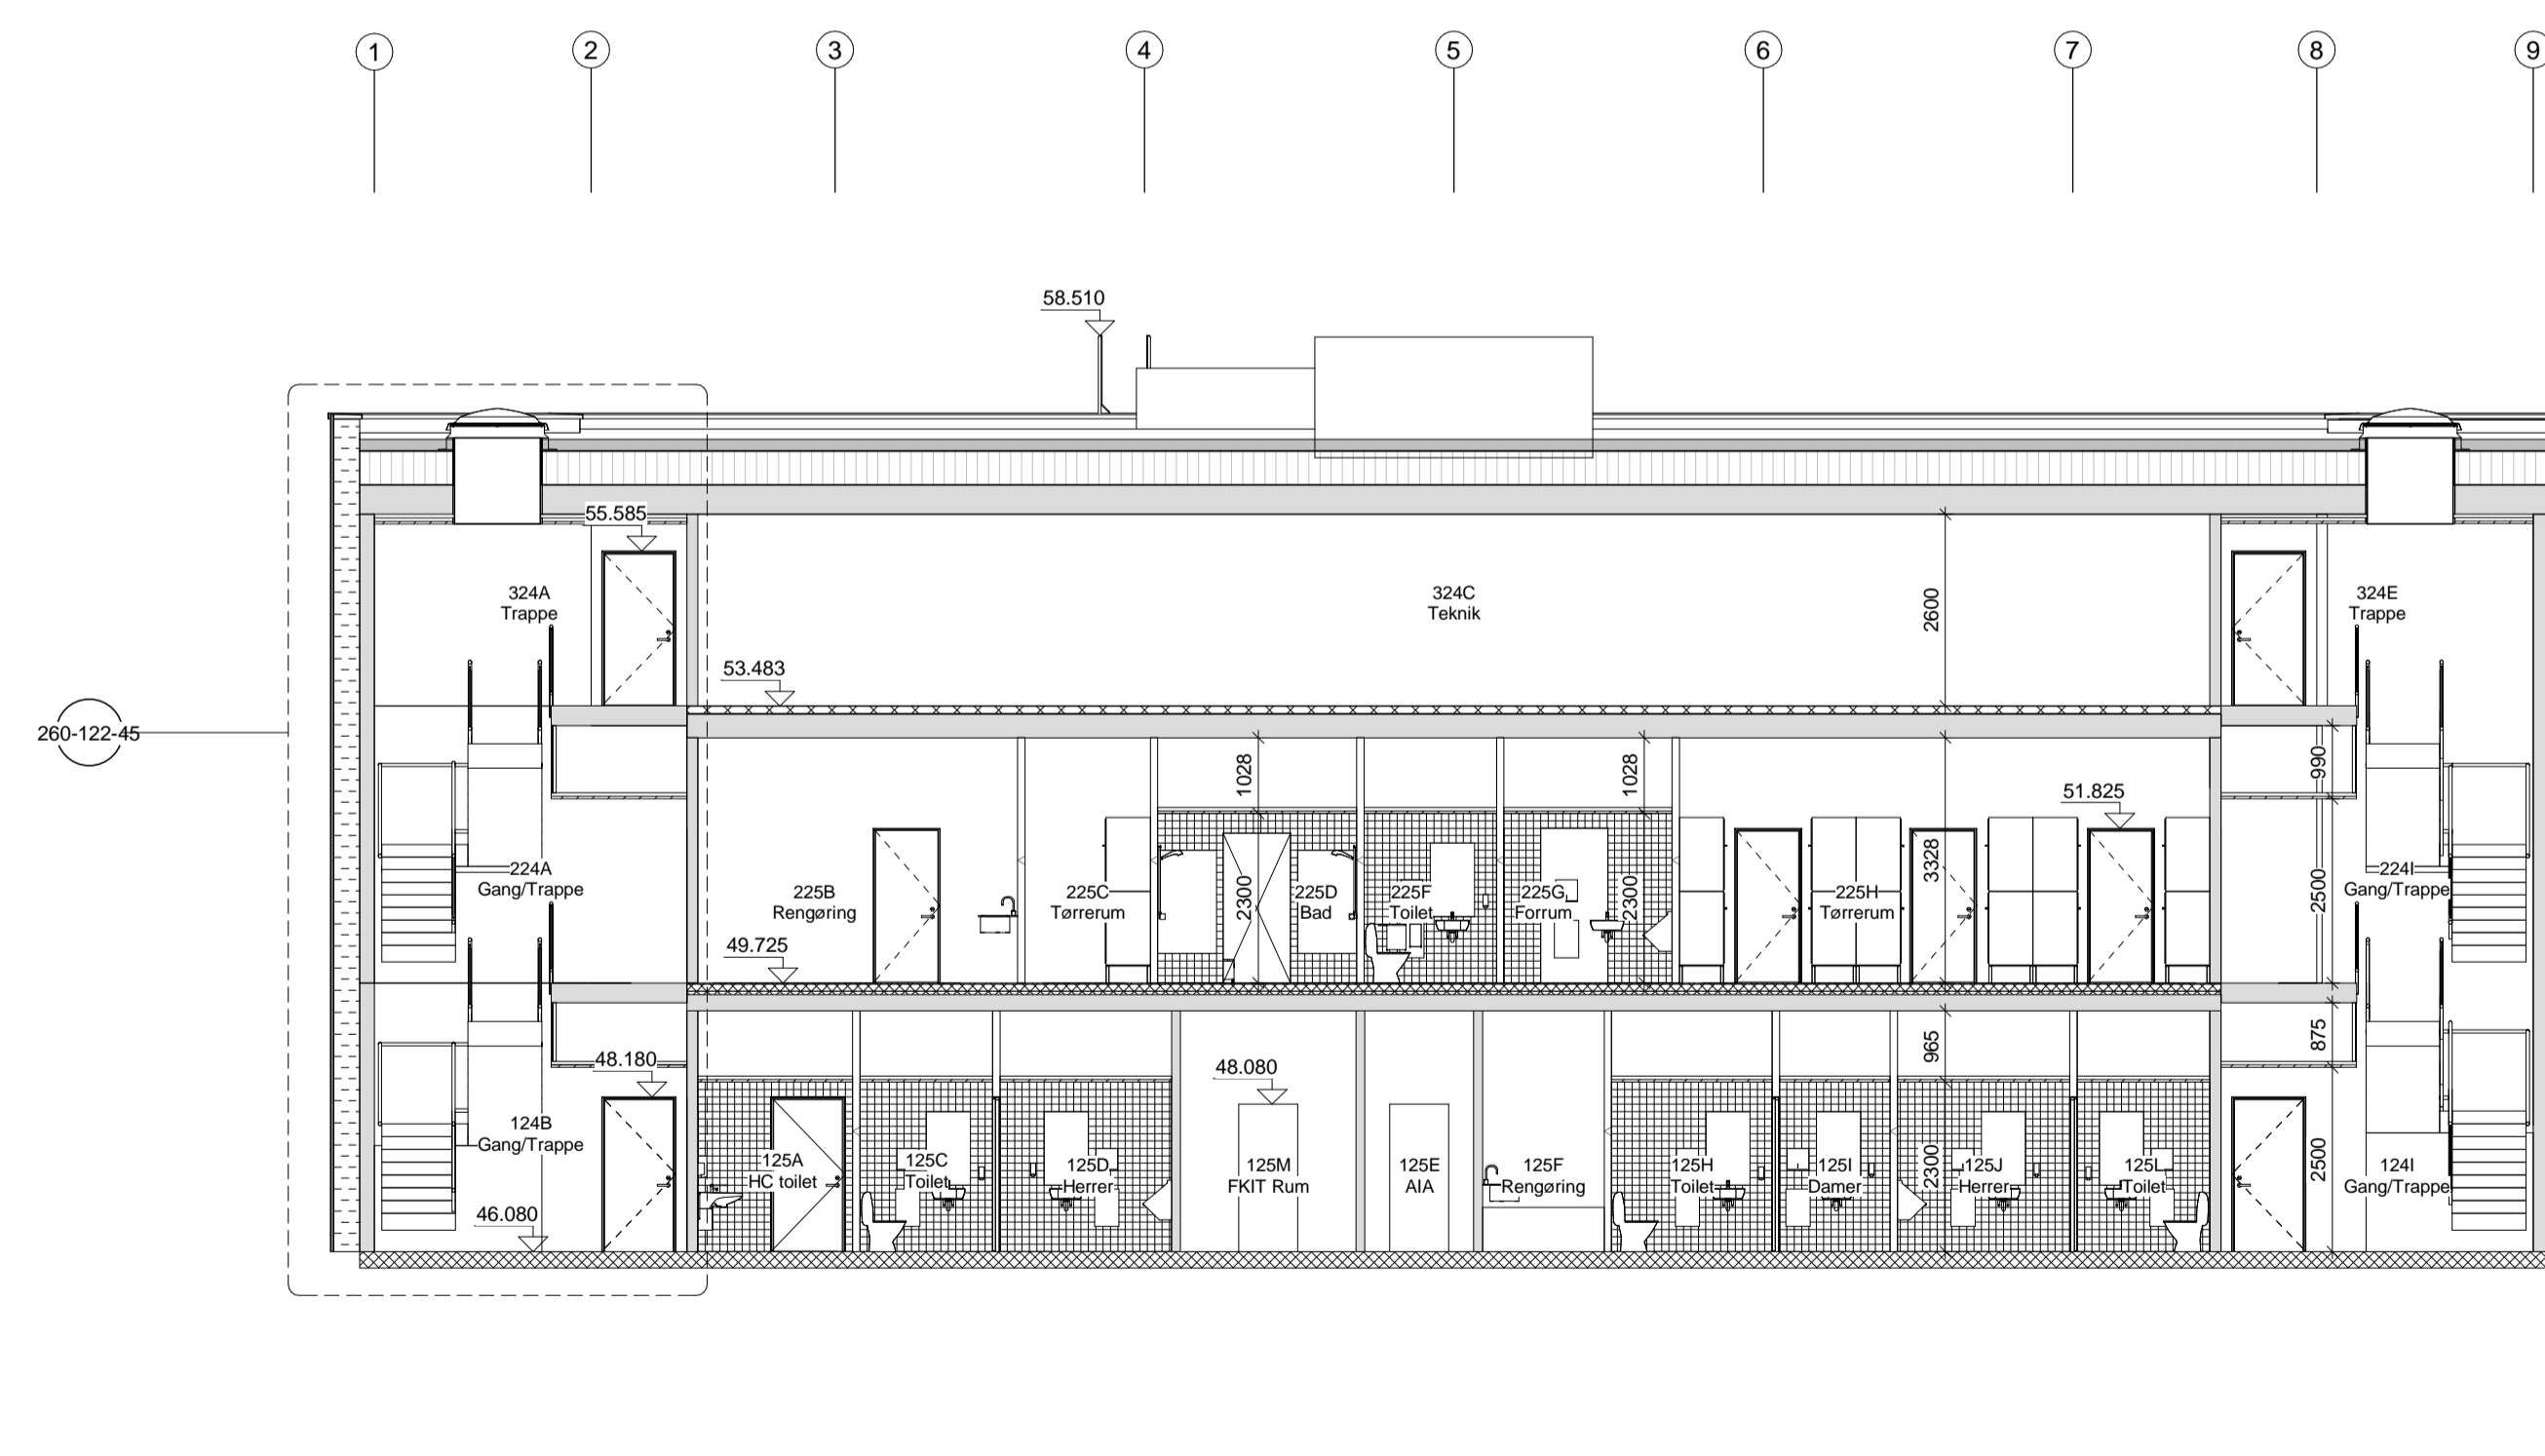

SNIT C-C

UKLASSIFICERET 260-122-21

| Rev | Dato | Rettelser | Kontrol | Godkendt |
|-----|------|-----------|---------|----------|
| | | | | |

FORSVARSMINISTERIETS
EJENDOMSSTYRELSE

Arsenalvej 55 DK-9800 Hjørring Tlf: 72 67 11 11 E-mail: tes@mil.dk

ANTVORSKOV KASERNE
 HERENS STANDARD GARAGE VÆRKTSTEDSMODEL M14 MED MATERIEL, BADE-, OMKLÆDNINGSFACILITETER

SNIT A-A, B-B OG C-C
 SNIT

Etab. nr.: 260
 Bygn.-Anlægsnr.: 122

HOVEDPROJEKT
 260-122-21

| | | | | | |
|----------------------|--------------|-----------|---------------------------|------------------|---------------------|
| Tegner: MSCREJ | Kontrol: SGJ | Godk.: JS | Mål: A1 1:100 A3 1:200 | Dato: 01.10.2016 | Klassifikation: UKL |
| Produktionsplan nr.: | | | C-000398 | | |

O SWECO Sofendalsvej 94 8200 Aalborg SV +45 72207207 Sag 12.4302.10
 O Gøttlieb Paludan Architects Kalvebod Brygge 30 1560 København V +45 41718200 Sag 2050-008
 O Sag
 O Sag