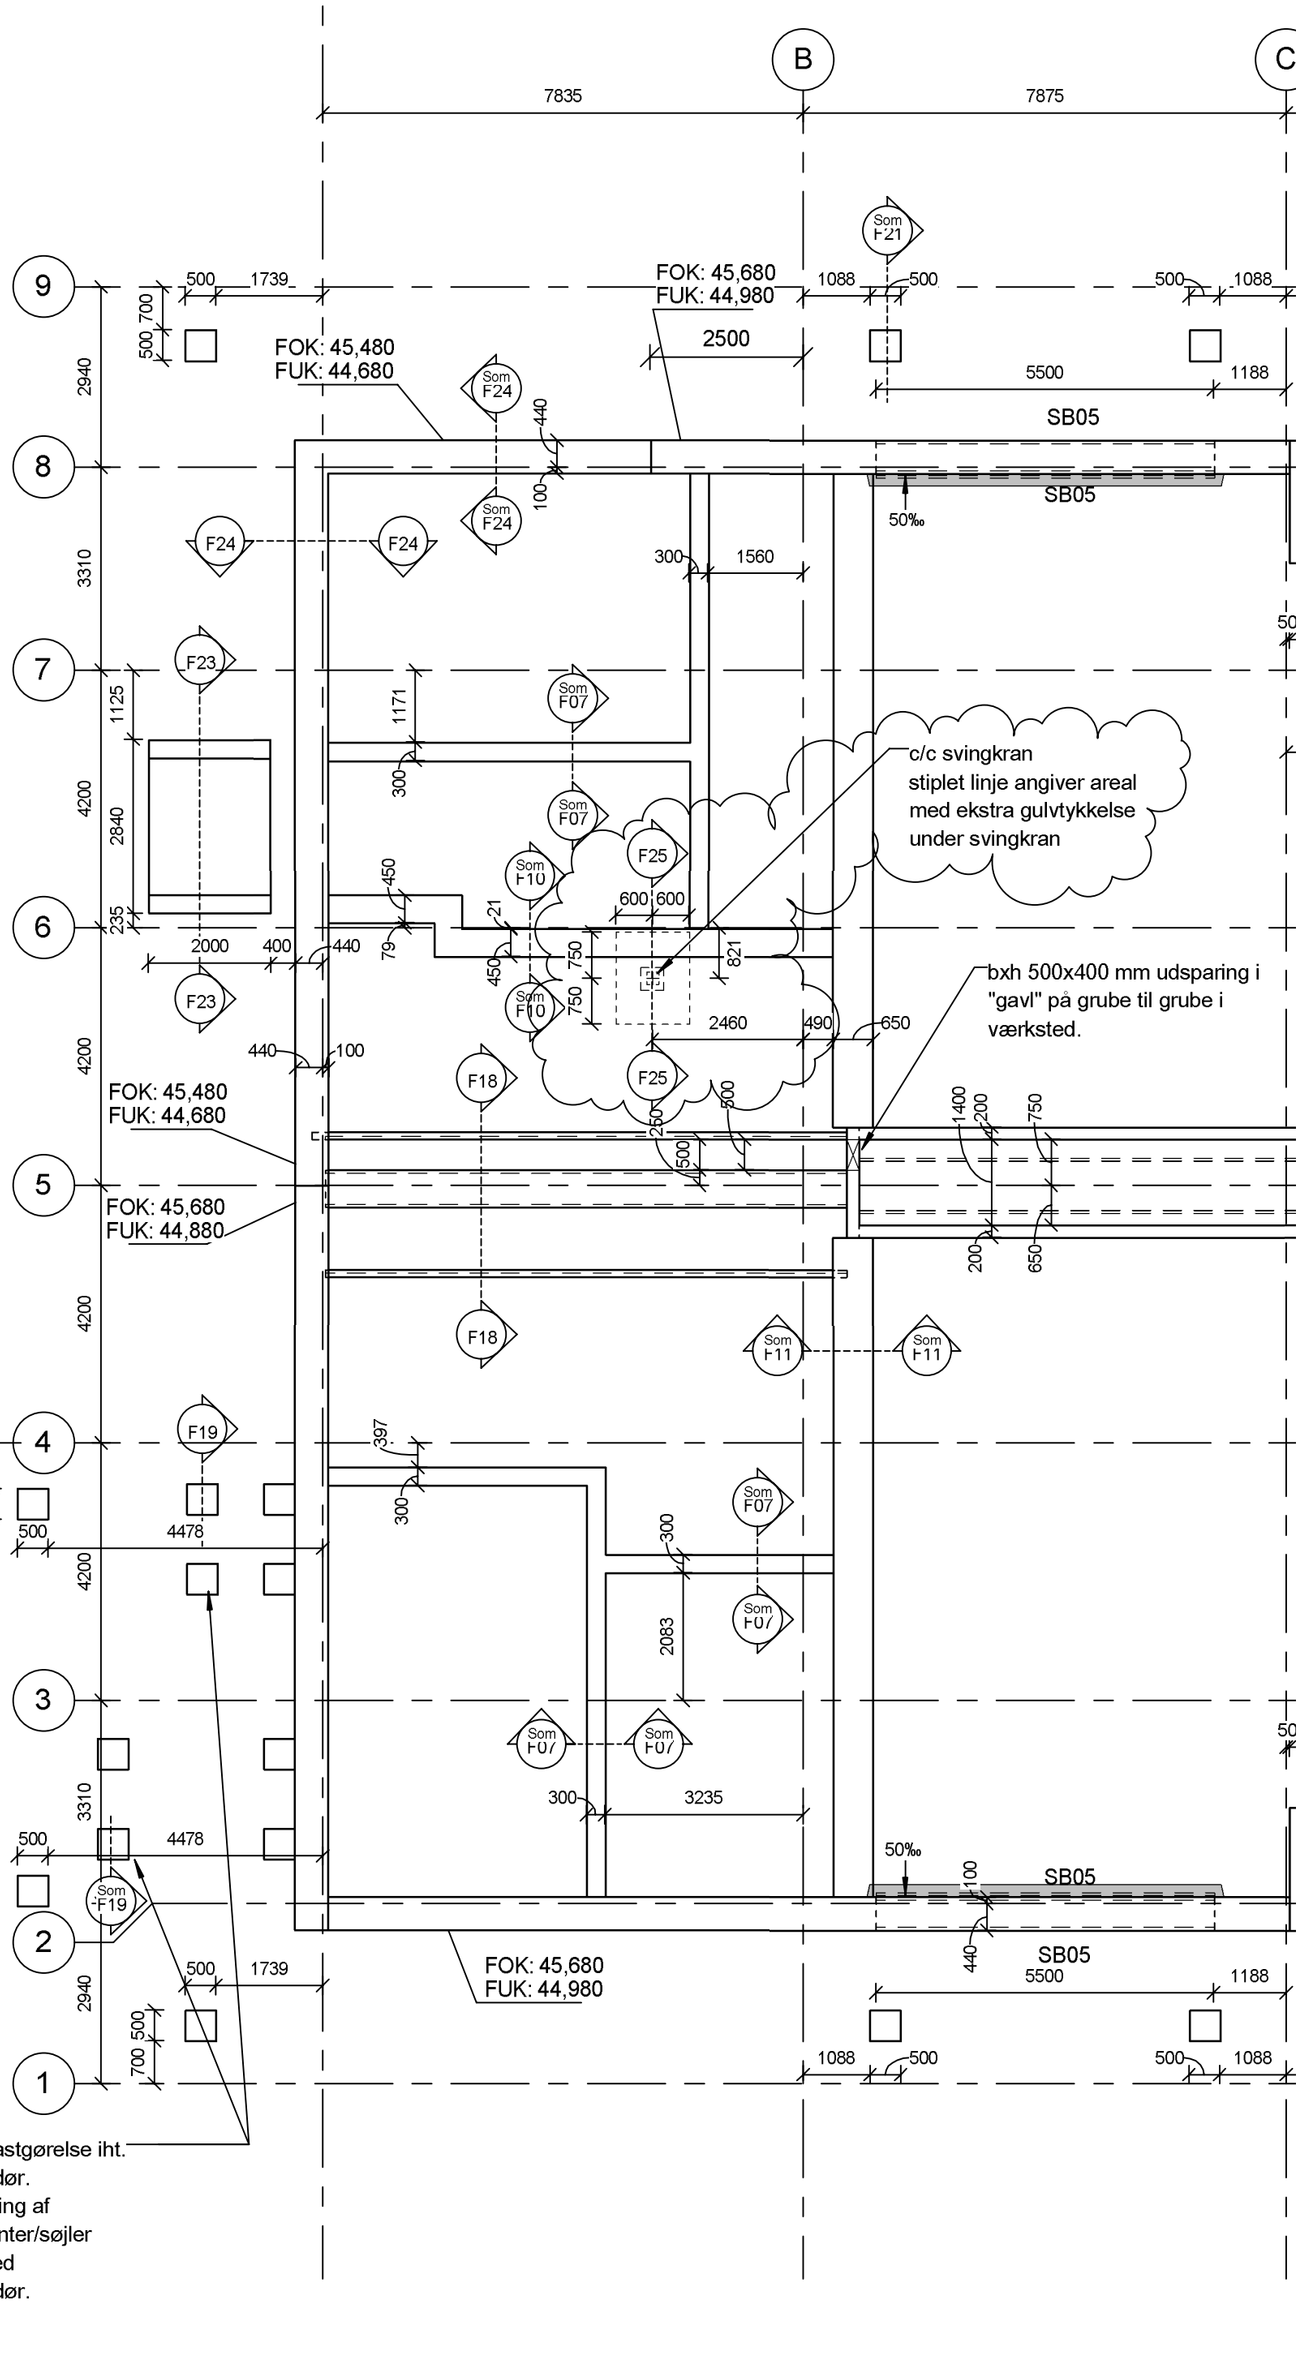
B
C
7835
7875
9
8
7
6
5
4
3
2
1
Som F21
FOK: 45,680
FUK: 44,980
FOK: 45,480
FUK: 44,680
Som F24
F24
SB05
50‰
c/c svingkran
stiplet linje angiver areal
med ekstra gulvtykkelse
under svingkran
F23
Som F07
Som F10
F25
bxh 500x400 mm udsparing i
"gavl" på grube til grube i
værksted.
F18
FOK: 45,680
FUK: 44,880
Som F11
F19
FOK: 45,680
FUK: 44,980
Som F19
Stålsøjler og fastgørelse iht.
trappeleverandør.
Endelig placering af
punktfundamenter/søjler
koodineres med
trappeleverandør.