



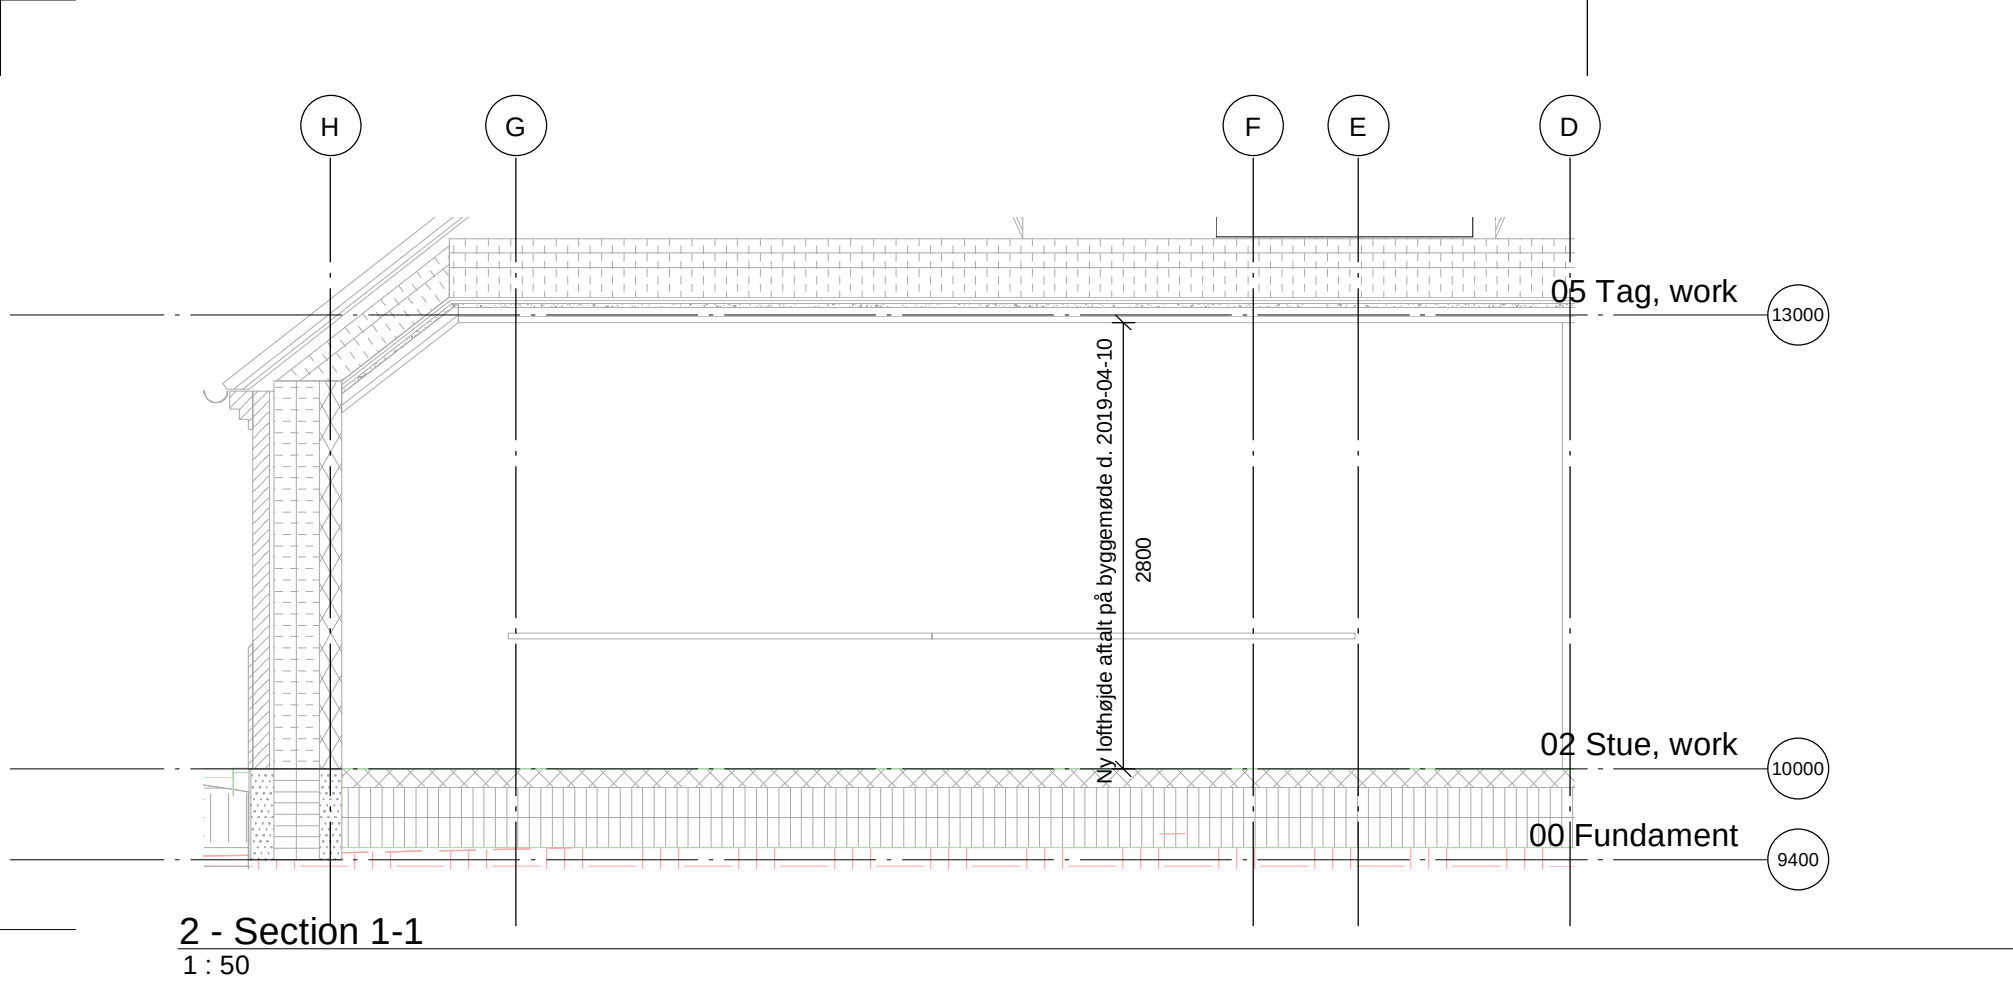

2 - Section 1-1
1 : 50

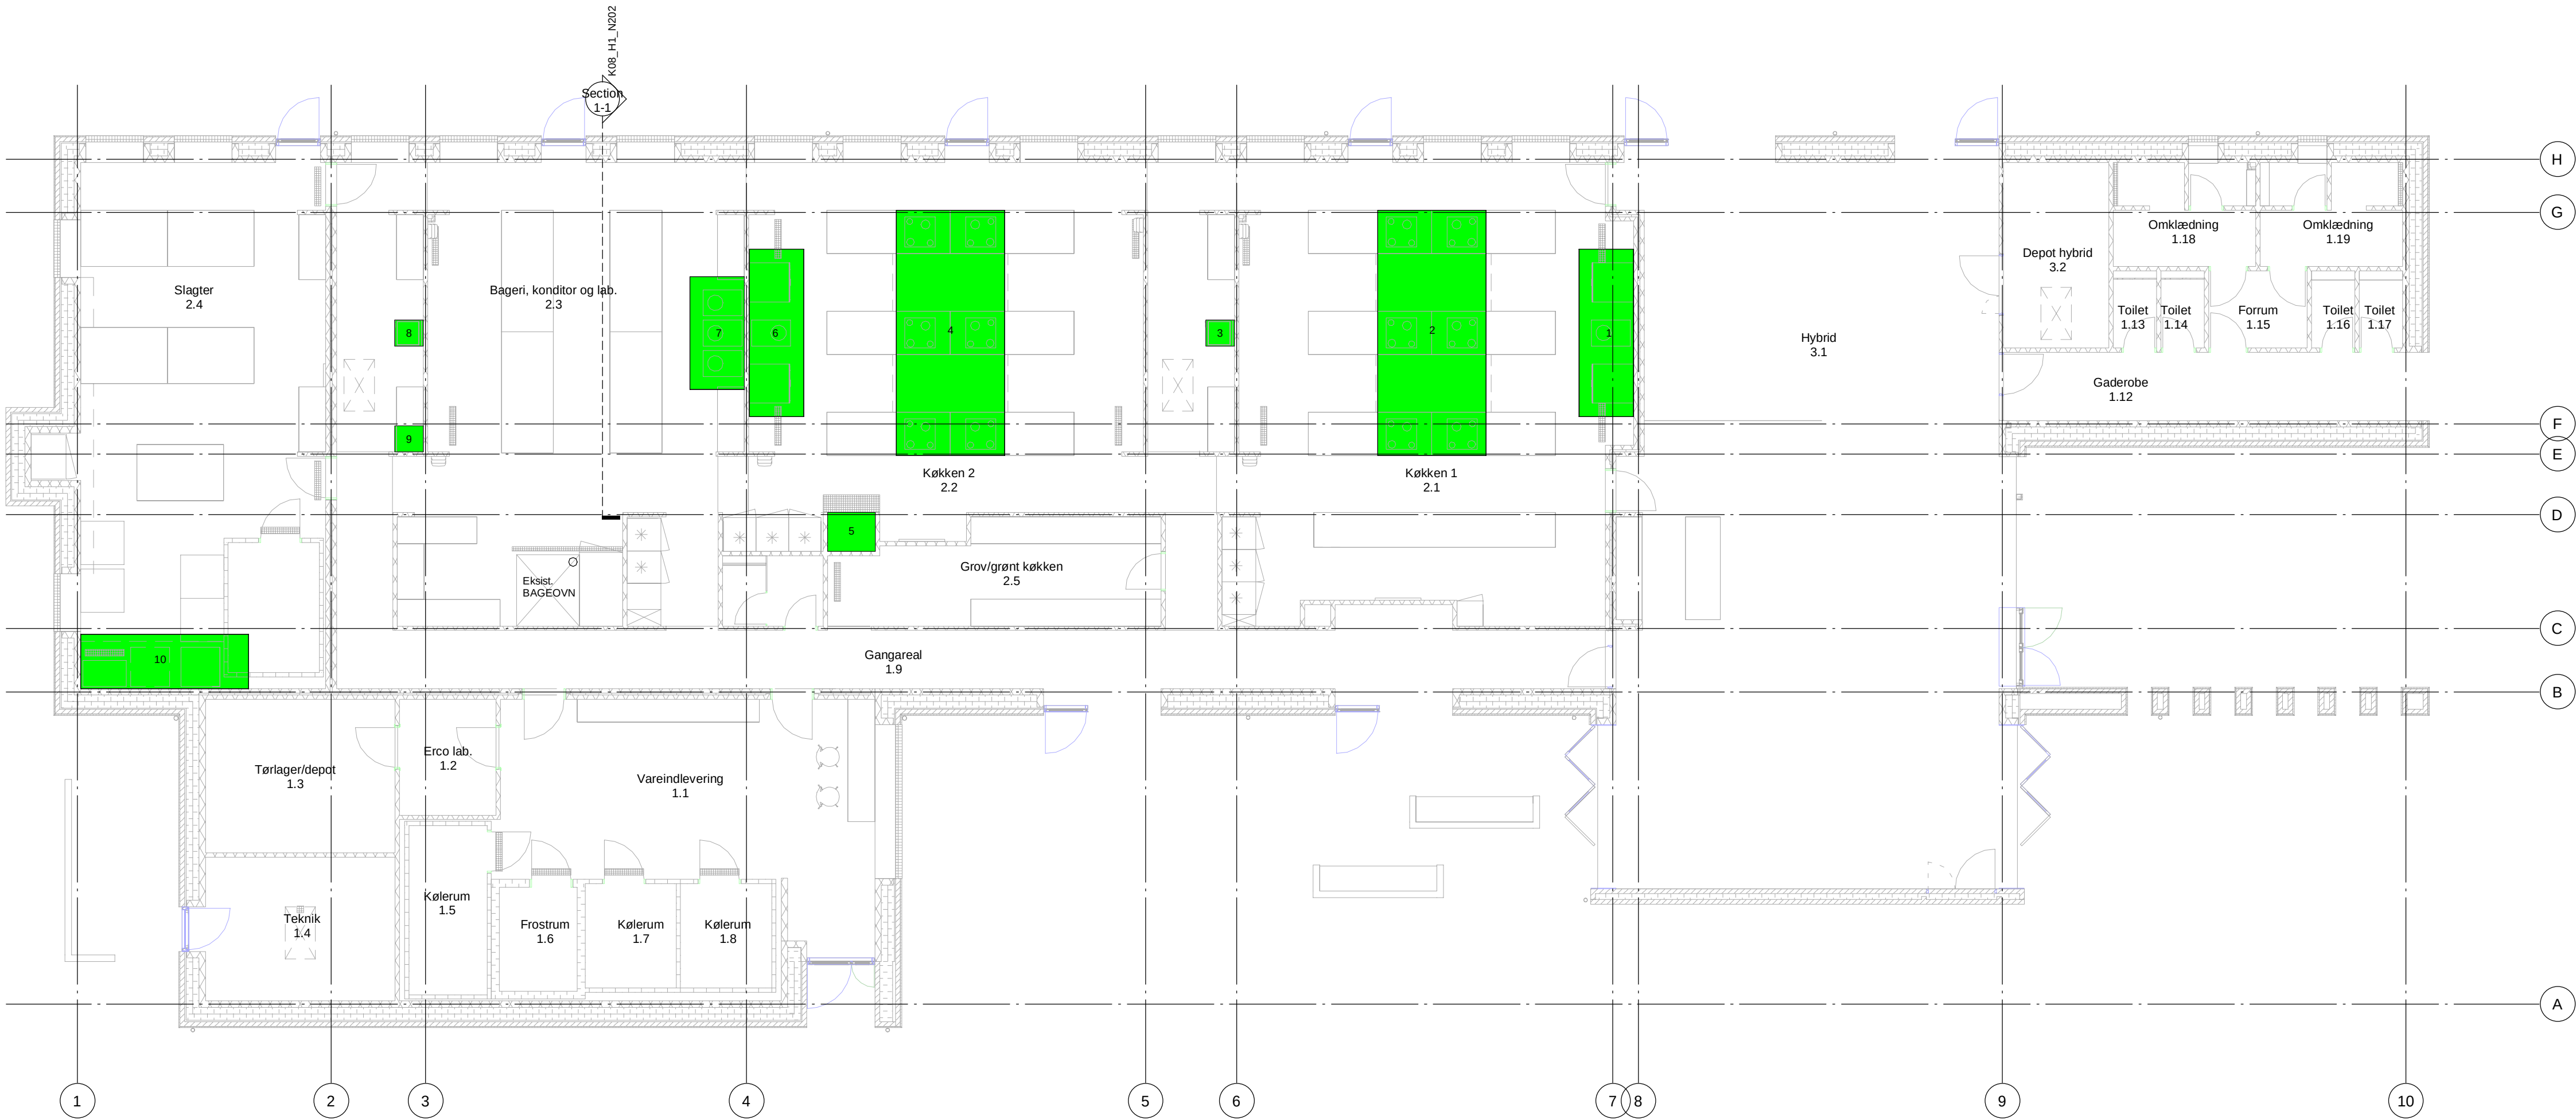

NOTE:

Niveau 1 (m3/h) og niveau 2 (m3/h) skal ses som 2 ud af 3 indstillingsmuligheder for styring af diverse emhætter.
Sidste niveau er 'off'. Styrringerne er leveret og monteret under ventilations-entreprisen.

SIGNATURER:

 Emhætter

Emfang	længde (mm)	dybde/bredde (mm)	højde (mm)	m³/h Niveau 1	m³/h Niveau 2	filter	placering	Installation under emfang
1	4000	1300	350-600	365	725	Fedt	Mod væg	Ovne
2	6000	2800	350-600	1815	3629	Fedt	Frit	Kogeplader
3	1200	900	350-500	600		Kondens	Mod væg	Opv
4	6000	2800	350-600	1815	3629	Fedt	Frit	Kogeplader
5	1200	1100	350-600	189	378	Fedt	I hjørne	Kipkoger
6	4000	1300	350-600	365	725	Fedt	Mod væg	Ovne
7	2600	1300	350-600	105	210	Mel	Mod væg	Røremaskiner
8	1200	900	350-500	600		Kondens	Mod væg	Opv
9	1000	900	350-500	600		Kondens	I hjørne	Opv
10	3250	1400	350-600	738	1476	Fedt	I hjørne	Ovn/komfur

NFC Nykøbing Mors

Fase	HOVEDPROJEKT		
○ Arkitekt	Meissner + Sigh Thinggade 19, 7800 Skive Tlf.: 97 51 46 00		
● Ingeniør	Rambøll Danmark A/S Lundborgvej 16, 8800 Viborg Tlf.: 51 61 10 00		
Emne		Emhætter, Stueplan - Forslag A	Tegning K08_H1_N202
Mål		Tegnet af: Author Kontrol: Checker Godkendt: Approver	

Bygherre: NFC Mors

Sags nr. 11000033092

Dato 2019-04-12

Byggeplads:

K08_H1_N202