



SERVICEVEJ

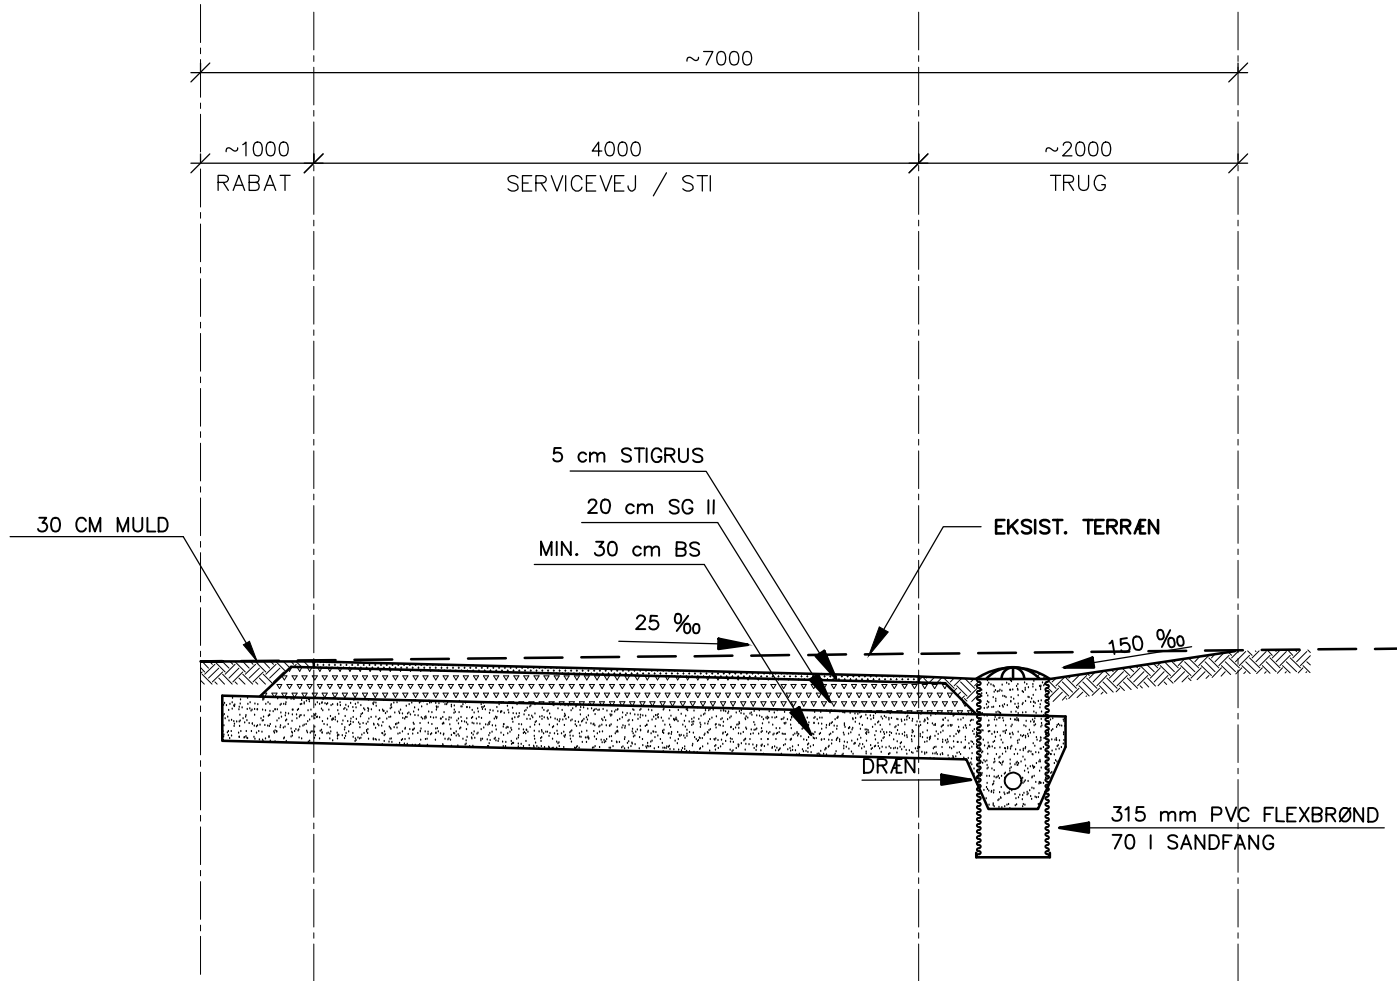


FRITLIGGENDE STIER
I GRØNNE OMRÅDER

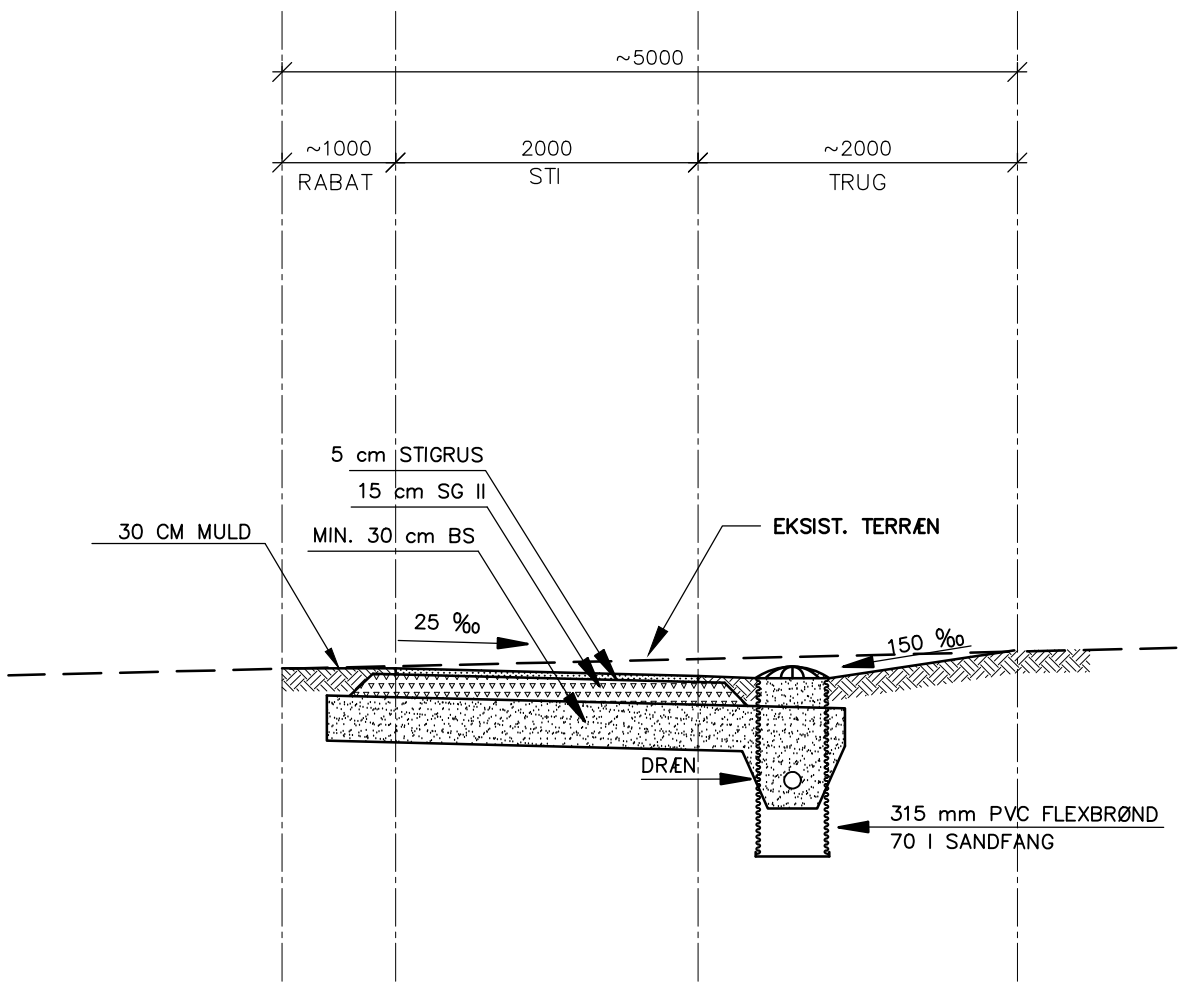


tegn. nr.
3.323B

NOTE:
KOTER ER cm OG RELATIVE.
UBENÆVNTE MÅL ER mm.

TRUG FOR KLIMAREGN

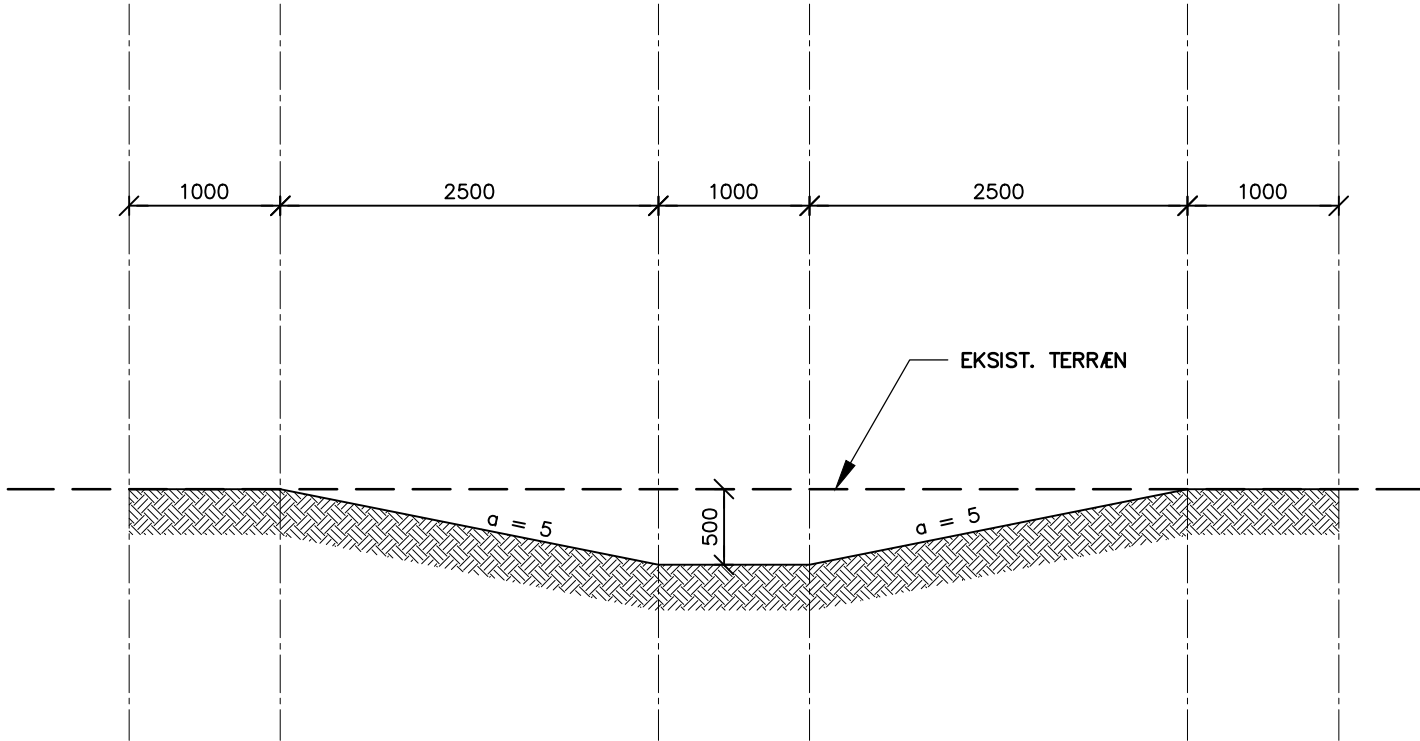

INTERNE STIER

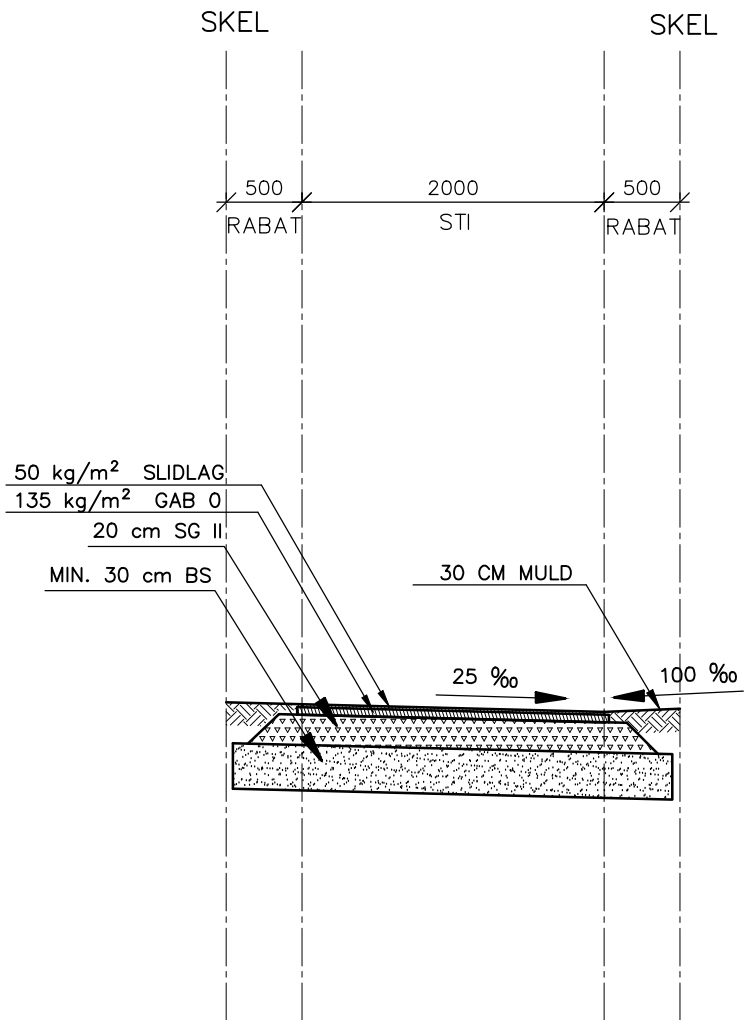

REV.: B / 05.07.2019 / MMB / TEGNINGSHOVED ÆNDRET

BYGGEMODNING - LIND SYDØST

emne	TAVLUNDPARKEN NORMALTVÆRPROFILER - STIER OG SERVICEVEJ	tegn. nr.	3.323B
søgs nr.	15115	mål	1:50
dato	25.02.2019	tegn.af	MMB
godk.	SR		
	Rådhuset Torvet DK-7400 Herning	Kontakt Telefon +45 97 28 28 28 www.herning.dk	
	Alykkevej 5 DK-7400 Herning	Kontakt Telefon +45 99 99 22 99 www.herningvand.dk	
	AF Buildings Denmark Herning: Viborgvej 1, DK-7400 Herning Aarhus: Søren Frichs Vej 34 A, DK-8230 Åbyhøj	Telefon +45 97 22 11 33 www.afconsult.com/dk	

M:\15115\07_TEGNINGER\15115_3321-3323 Stamvej, boligveje og stier.dwg