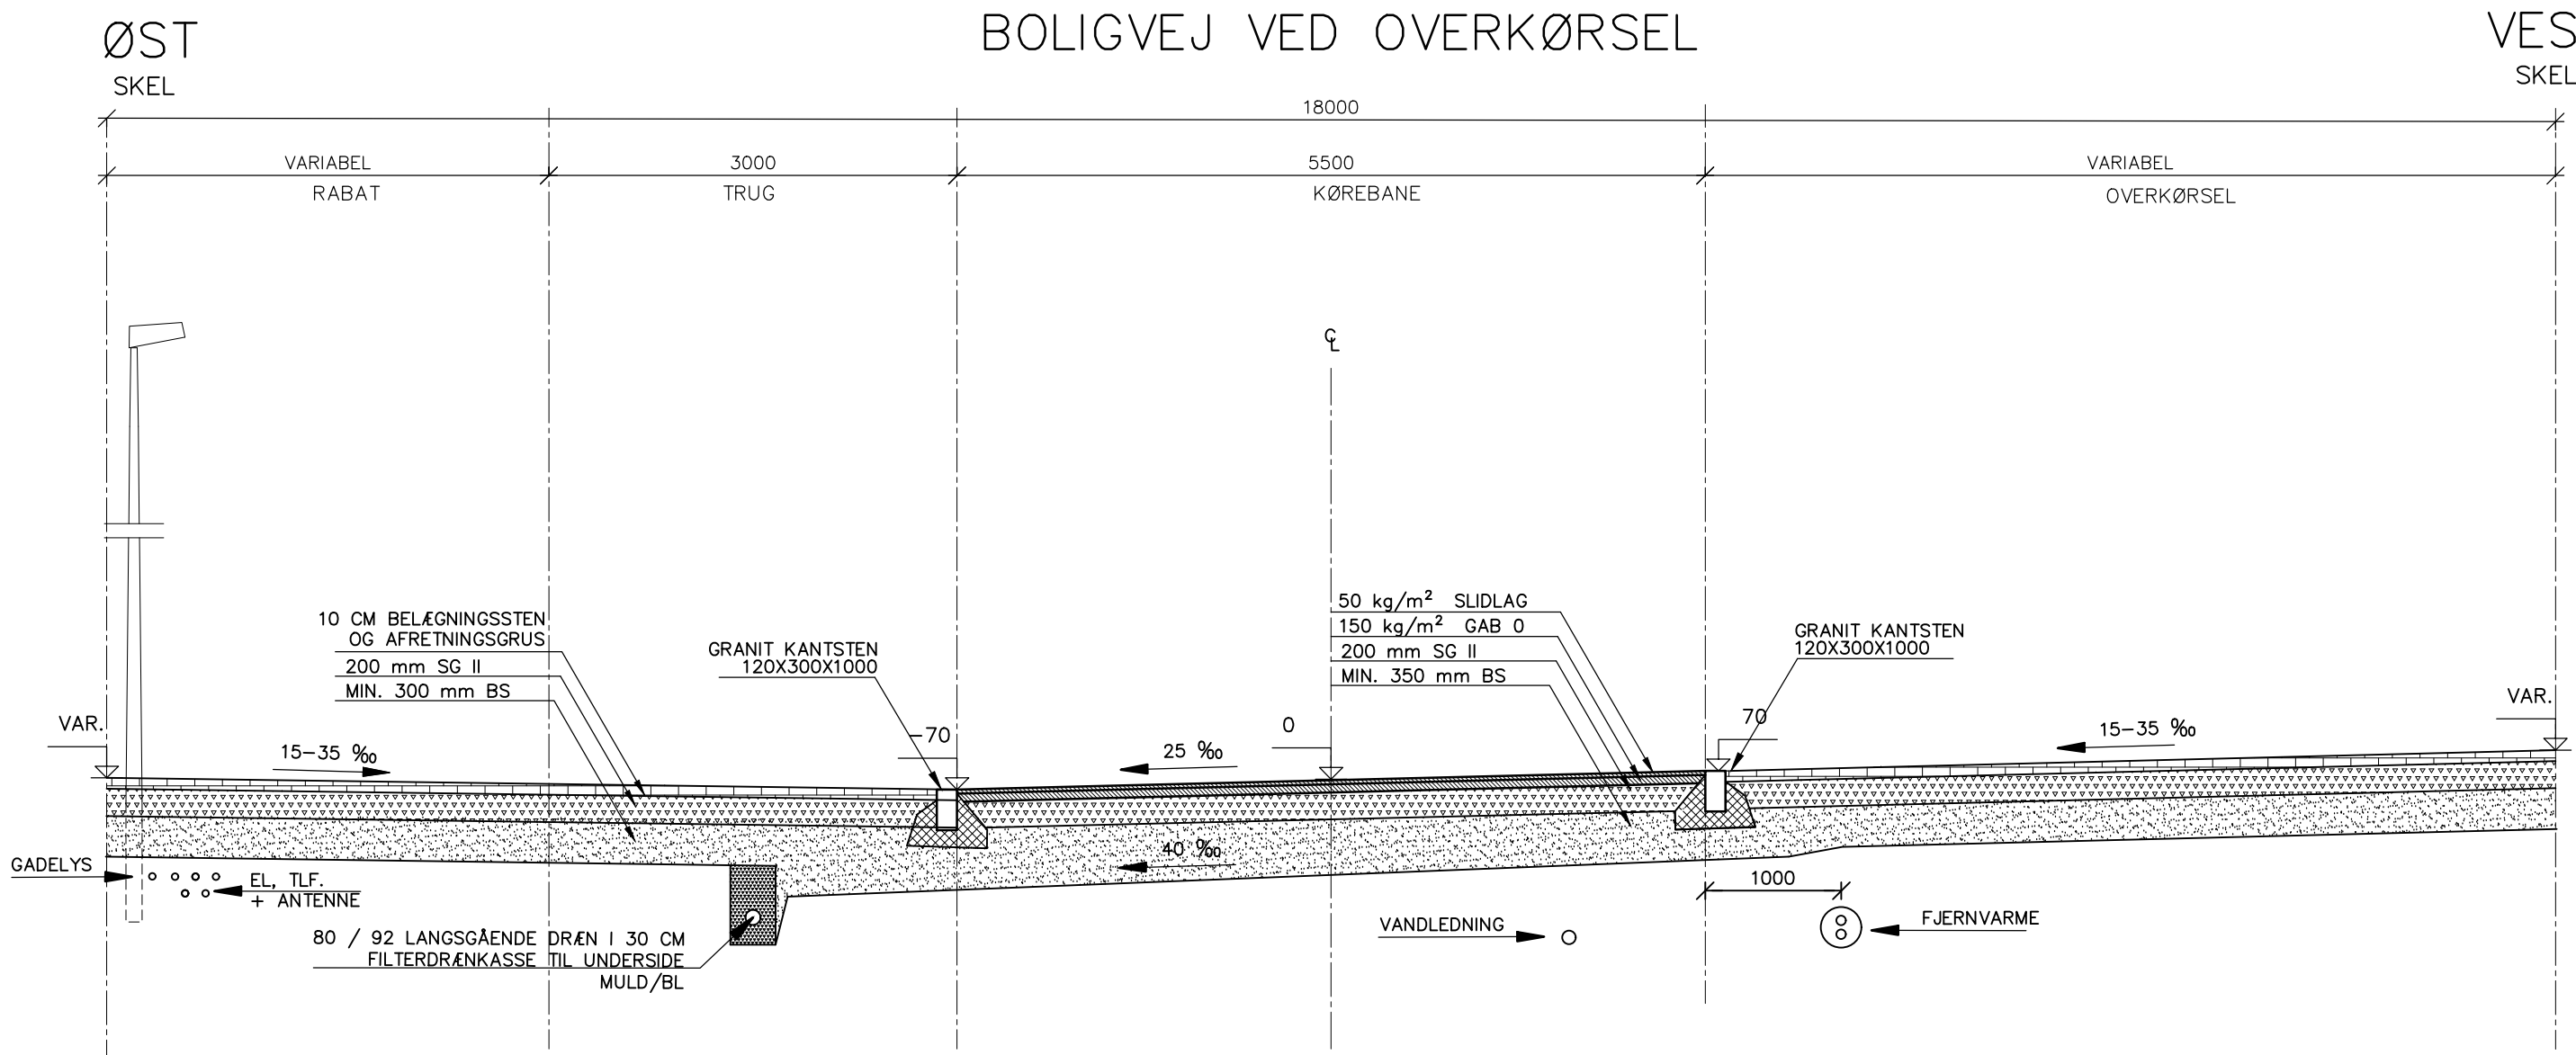




tegn. nr.

3.322B

NOTE:

KOTER ER mm OG RELATIVE.

UBENÆVNTE MÅL ER mm.

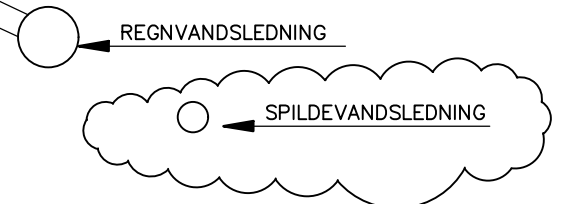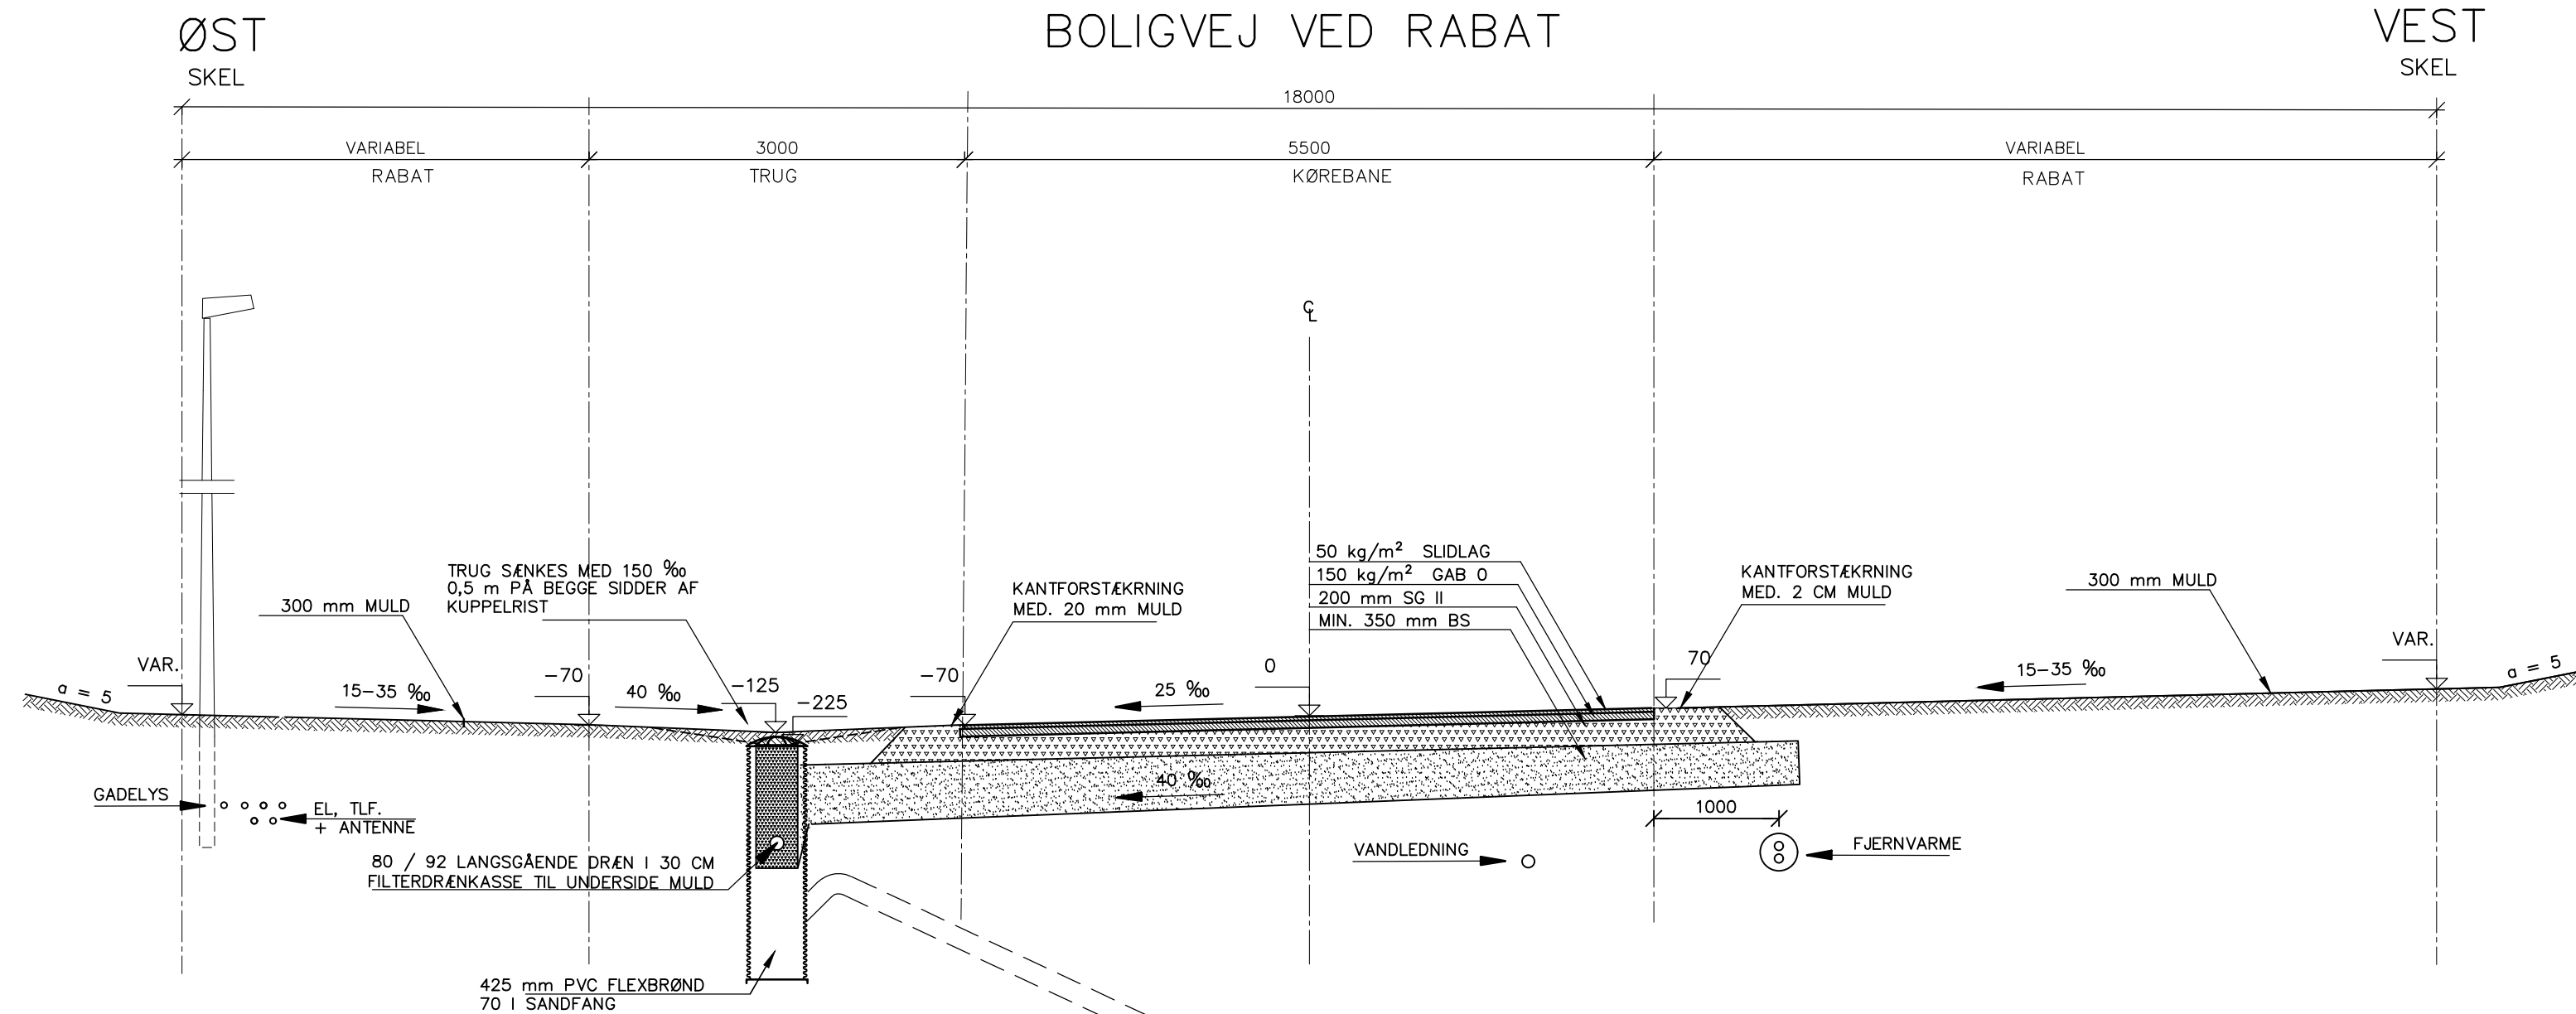

REV.: B / 05.07.2019 / MMB / MÅL ÆNDRET TIL mm, INDGIRKLET, TEGNINGSHOVED ÆNDRET

BYGGEMODNING - LIND SYDØST

emne	TAVLUNDPARKEN NORMALTVÆRPROFILER - BOLIGVEJE	tegn. nr.	3.322B
sags nr.	15115	mål	1:50
dato	29.01.2019	tegn.af	MMB
godk.	SR		



Rådhuset
Torvet
DK-7400 Herning

Kontakt
Telefon +45 97 28 28 28
www.herning.dk



Alykkevej 5
DK-7400 Herning

Kontakt
Telefon +45 99 99 22 99
www.herningvand.dk



AF Buildings Denmark
Herning: Viborgvej 1, DK-7400 Herning
Aarhus: Søren Frichs Vej 34 A, DK-8230 Åbyhøj

Telefon +45 97 22 11 33
www.afconsult.com/dk

M:15115/07_TEGNINGER/15115_3321-3323 Stamvej, boligveje og stier.dwg