


NOTE:

UBENÆVNTE MÅL ER meter.
KOTER ER RELATIVE OG cm.

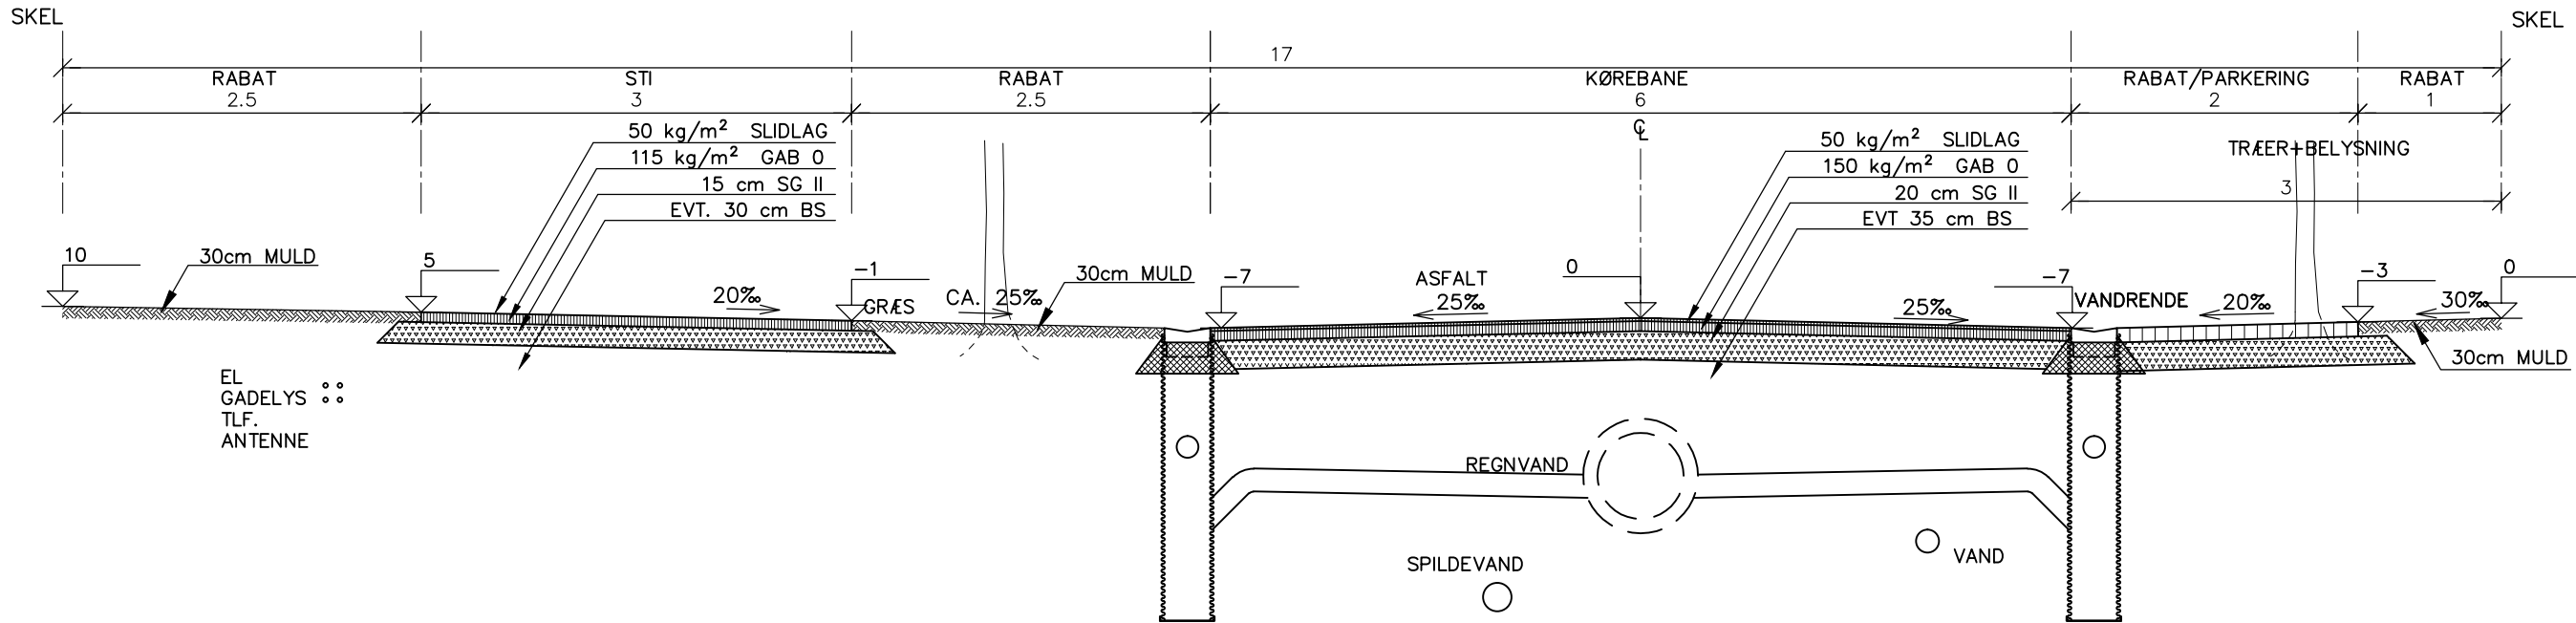

REV. A - 31.05.2018 - TOTALREVISION

BYGGEMODNING - JORDBÆRMARKEN

emne	TVÆRPROFIL - STAMVEJ				tegn. nr.	3.060 A	
sags nr.	7283	mål	1:50	dato	18.05.2005	tegn.af	SR
		Rådhuset Torvet DK-7400 Herning		Kontakt Telefon +45 97 28 28 28 www.herning.dk			
		Alykkevej 5 DK-7400 Herning		Kontakt Telefon +45 99 99 22 99 www.herningvand.dk			
		Hovedkontor Viborgvej 1 DK-7400 Herning		Aarhus Søren Frichs Vej 34A DK-8230 Åbyhøj		Kontakt Telefon +45 97 22 11 33 www.midtconsult.dk	