


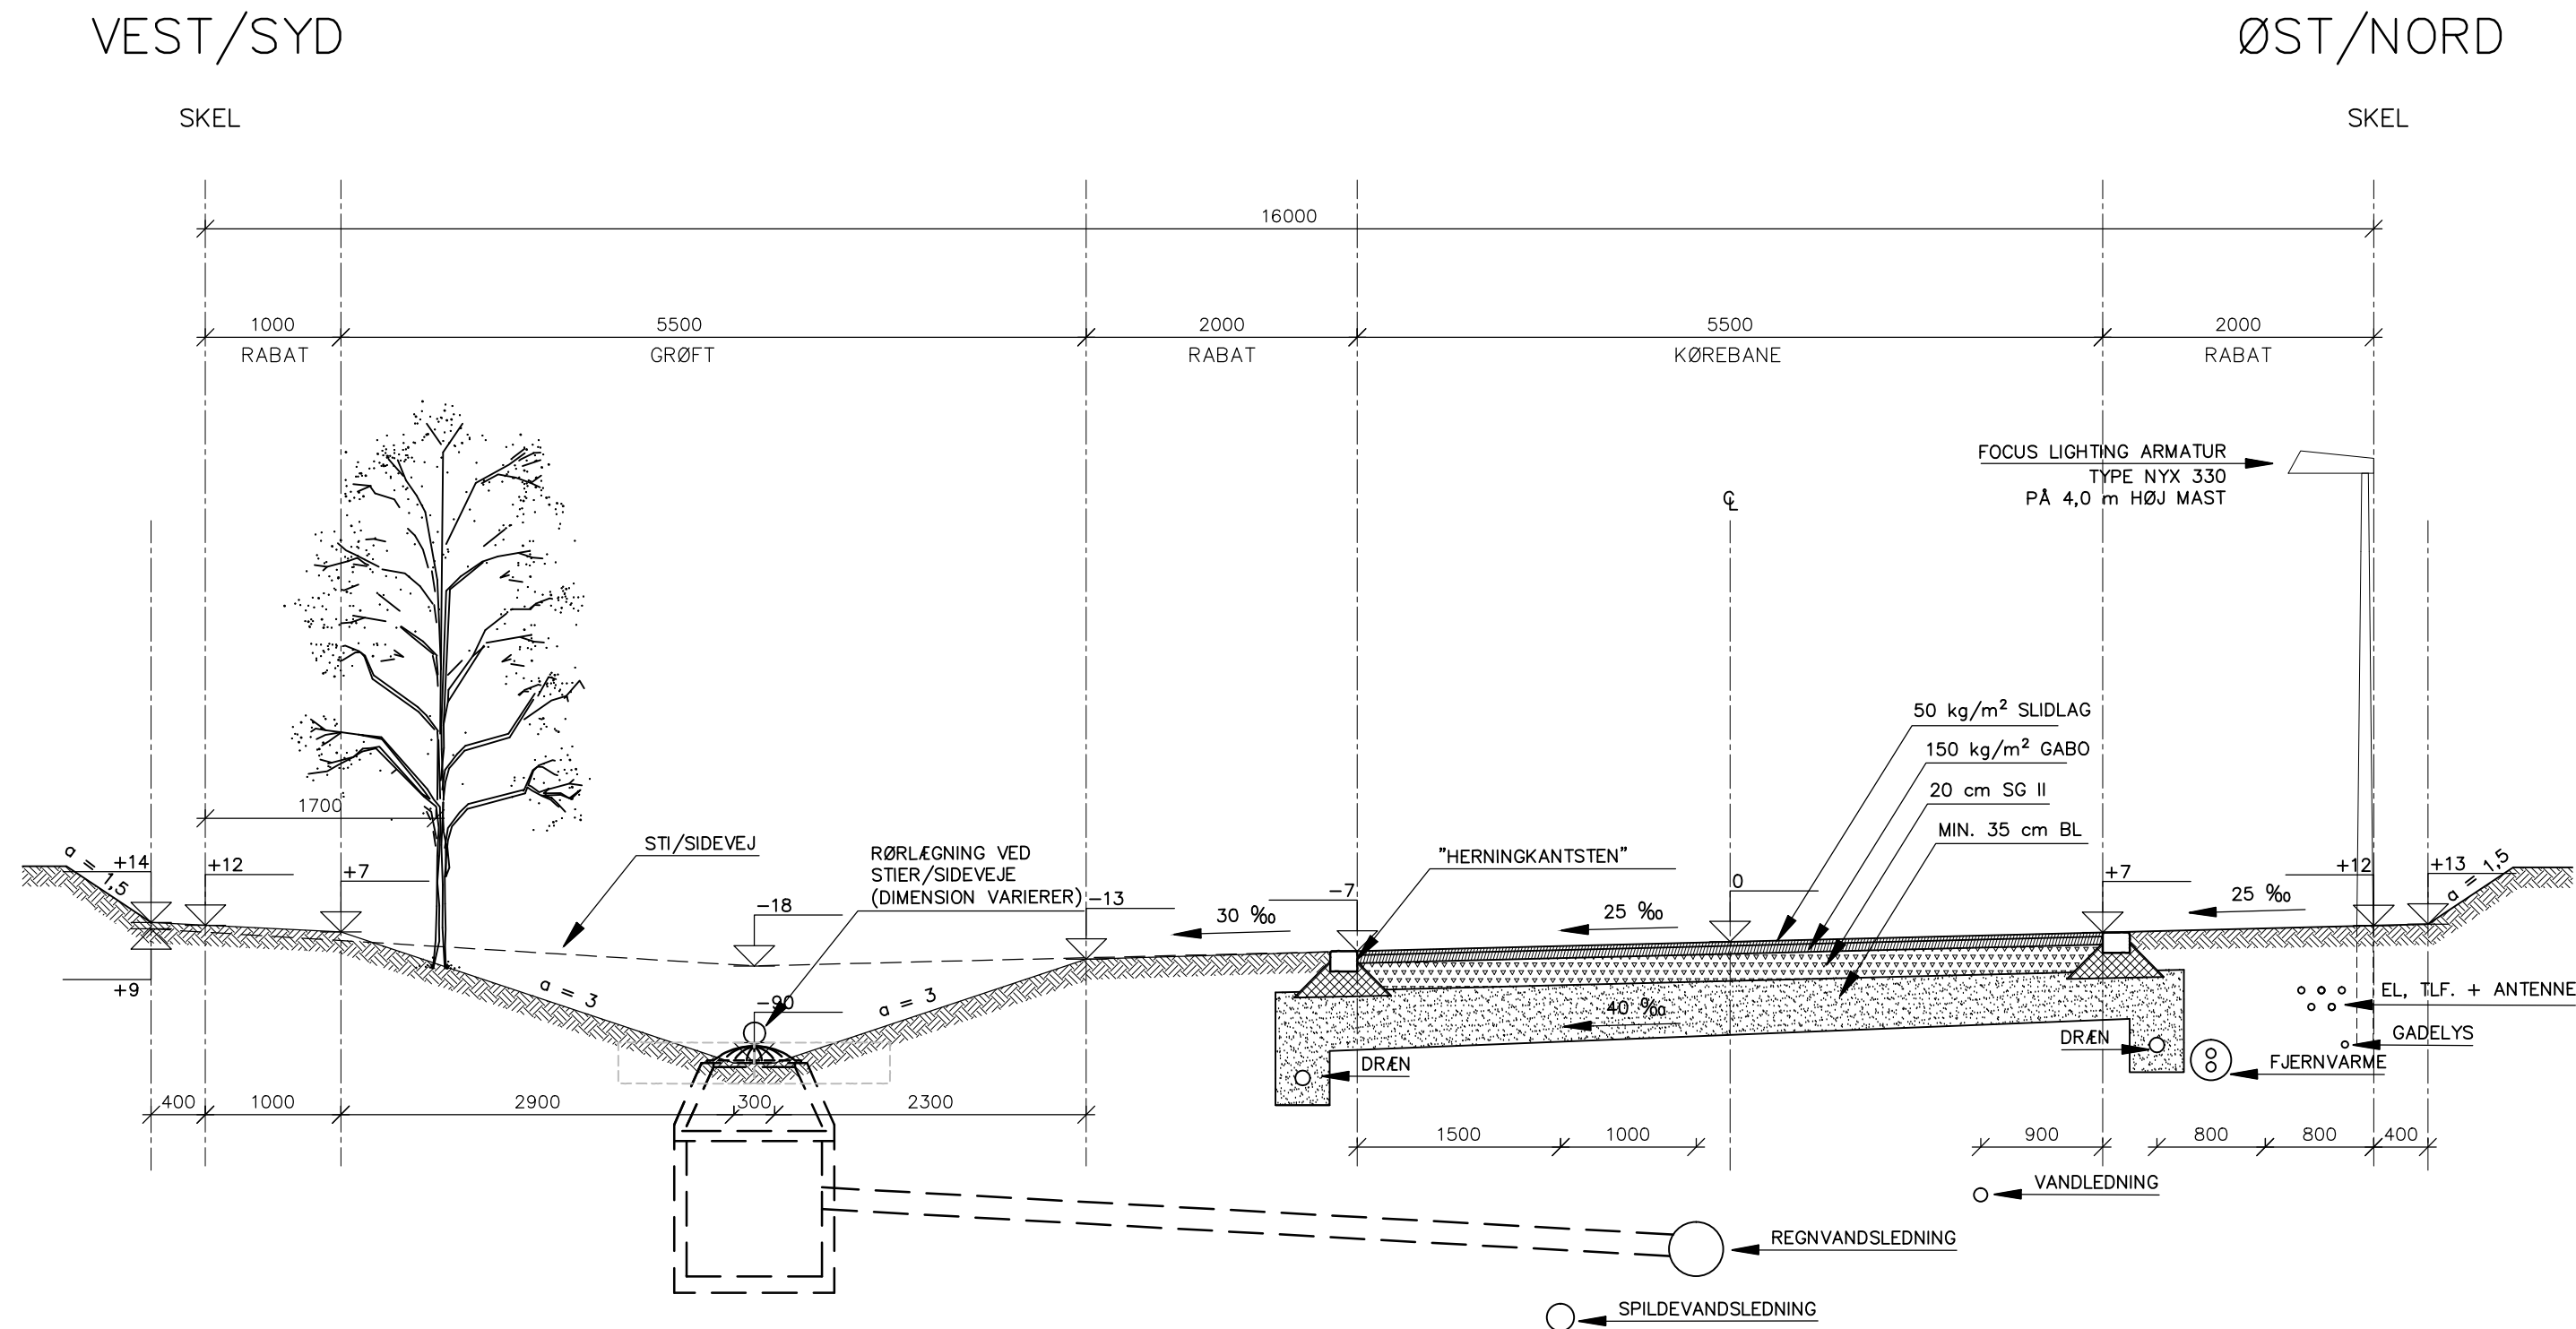

NOTE:
KOTER ER cm OG RELATIVE.
UBENÆVNT MÅL ER mm.

REV. A – 14.08.2014 – KANTSTEN ÆNDRET TIL "HERNINGKANTSTEN"

BYGGEMODNING HOLING, AFSNIT A

emne	tegn. nr.			
TVÆRPROFIL, STAMVEJ				3.022 A
mål 1:50	dato 30.11.11	tegn.af KDU	godk. OLA	sag nr. 11014