


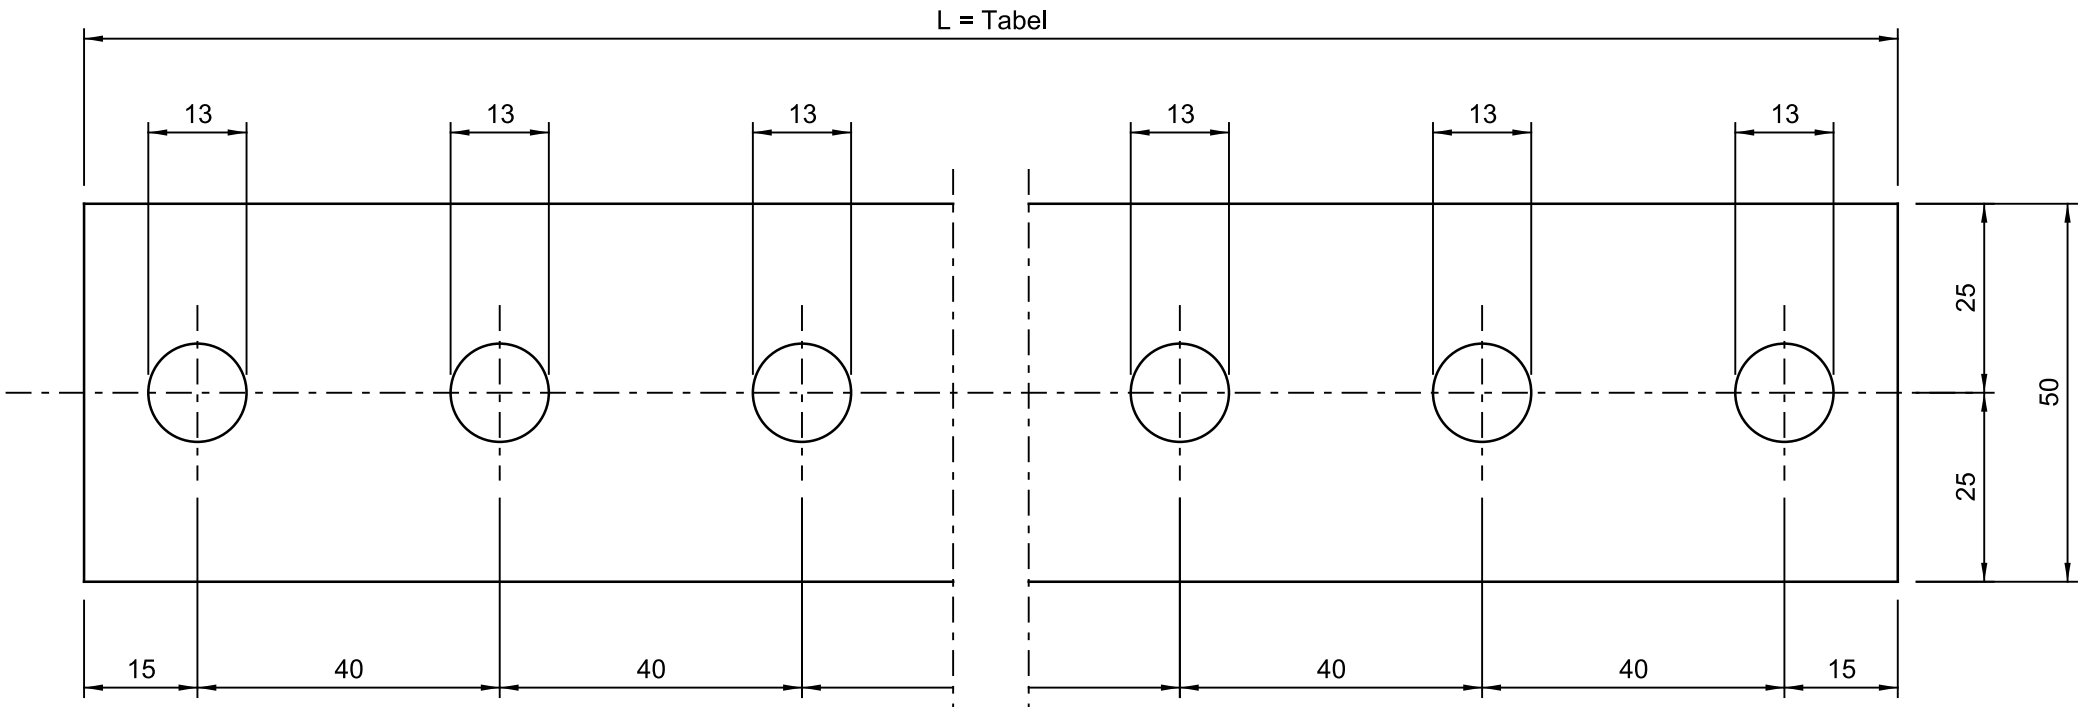

Længde tabel	
2 + 4 Hul	230 mm
2 + 5 Hul	270 mm
2 + 6 Hul	310 mm
2 + 7 Hul	350 mm

Note:

Materiale: Al renhed 99,5% (søfast Al)

Ved montage skal der bruges små isolatorer som afstandsstykker mod anlægsflader.
F.eks. isolator af komposit ø 30x35 mm med M12/M12 invendigt gevind som KN 42.603 A nr.2035
Ved montage af udligningsplinte skal der altid være to ledige huller, frie til fremtidig brug.
I tilfælde af behov for flere tilslutninger end de angivne 5 øges antallet af Ø13 mm huller og længden af plinten øges med 40 mm for hvert ekstra hul.

Ikke lagervare, men fremstilles i 3 standard længder og 1 variabel.

Bemærk!

Hvis der skal forbindes Cu kabler til denne plint skal der anvendes A4 skive ø40/13 mellem kabelsko og plint.

Tegningsliste	L =	Huller	Materiale
PR 0030.3000.1	L = 350 mm	2 + 7	AL 350 x 50 x 6
PR 0030.3000.2	L = 430 mm	2 + 9	AL 430 x 50 x 6
PR 0030.3000.3	L = 590 mm	2 + 13	AL 590 x 50 x 6
PR 0030.3000.0 angiv længde			AL L x 50 x 6

banedanmark 		Verificeret 08.12.2020 RSPL		Adresse Banedanmark Carsten Niebuhrs Gade 43 1577 København V	Projektering ATKINS Member of the SNC-Lavalin Group SNC-Lavalin Atkins Arne Jacobsens Allé 17 2300 København S	
		Afløser				
		Godkendt af Banedanmark 08.12.2020 HON				
	1. udgave Dato og initialer	Seneste udgave Dato og initialer	Mål 1:1	Tegningsnavn Potentialudligning og returstrøm Bane / perronplint for potentialudligning med aluminiums kabler		
Udarbejdet	11.04.2013	18.11.2020 LLA	Enhed m			
Kontrolleret	11.04.2013	19.11.2020 CWH				
Godkendt	11.04.2013	08.12.2020 JEH				
© Copyright Banedanmark	Sprog Dansk	Udgave 01.02 08.12.2020		Tegningsnr. PR 0030.3000.0-.3		Side/af sider 1/1