


Note:
Stativet skal varmforzinkes til korrosionskategori 4.
Huller skal bores og grates inden varmforzinkning.
Ubenævnte svejsesømme, skal udføres som tilsvarende svejsesømme.

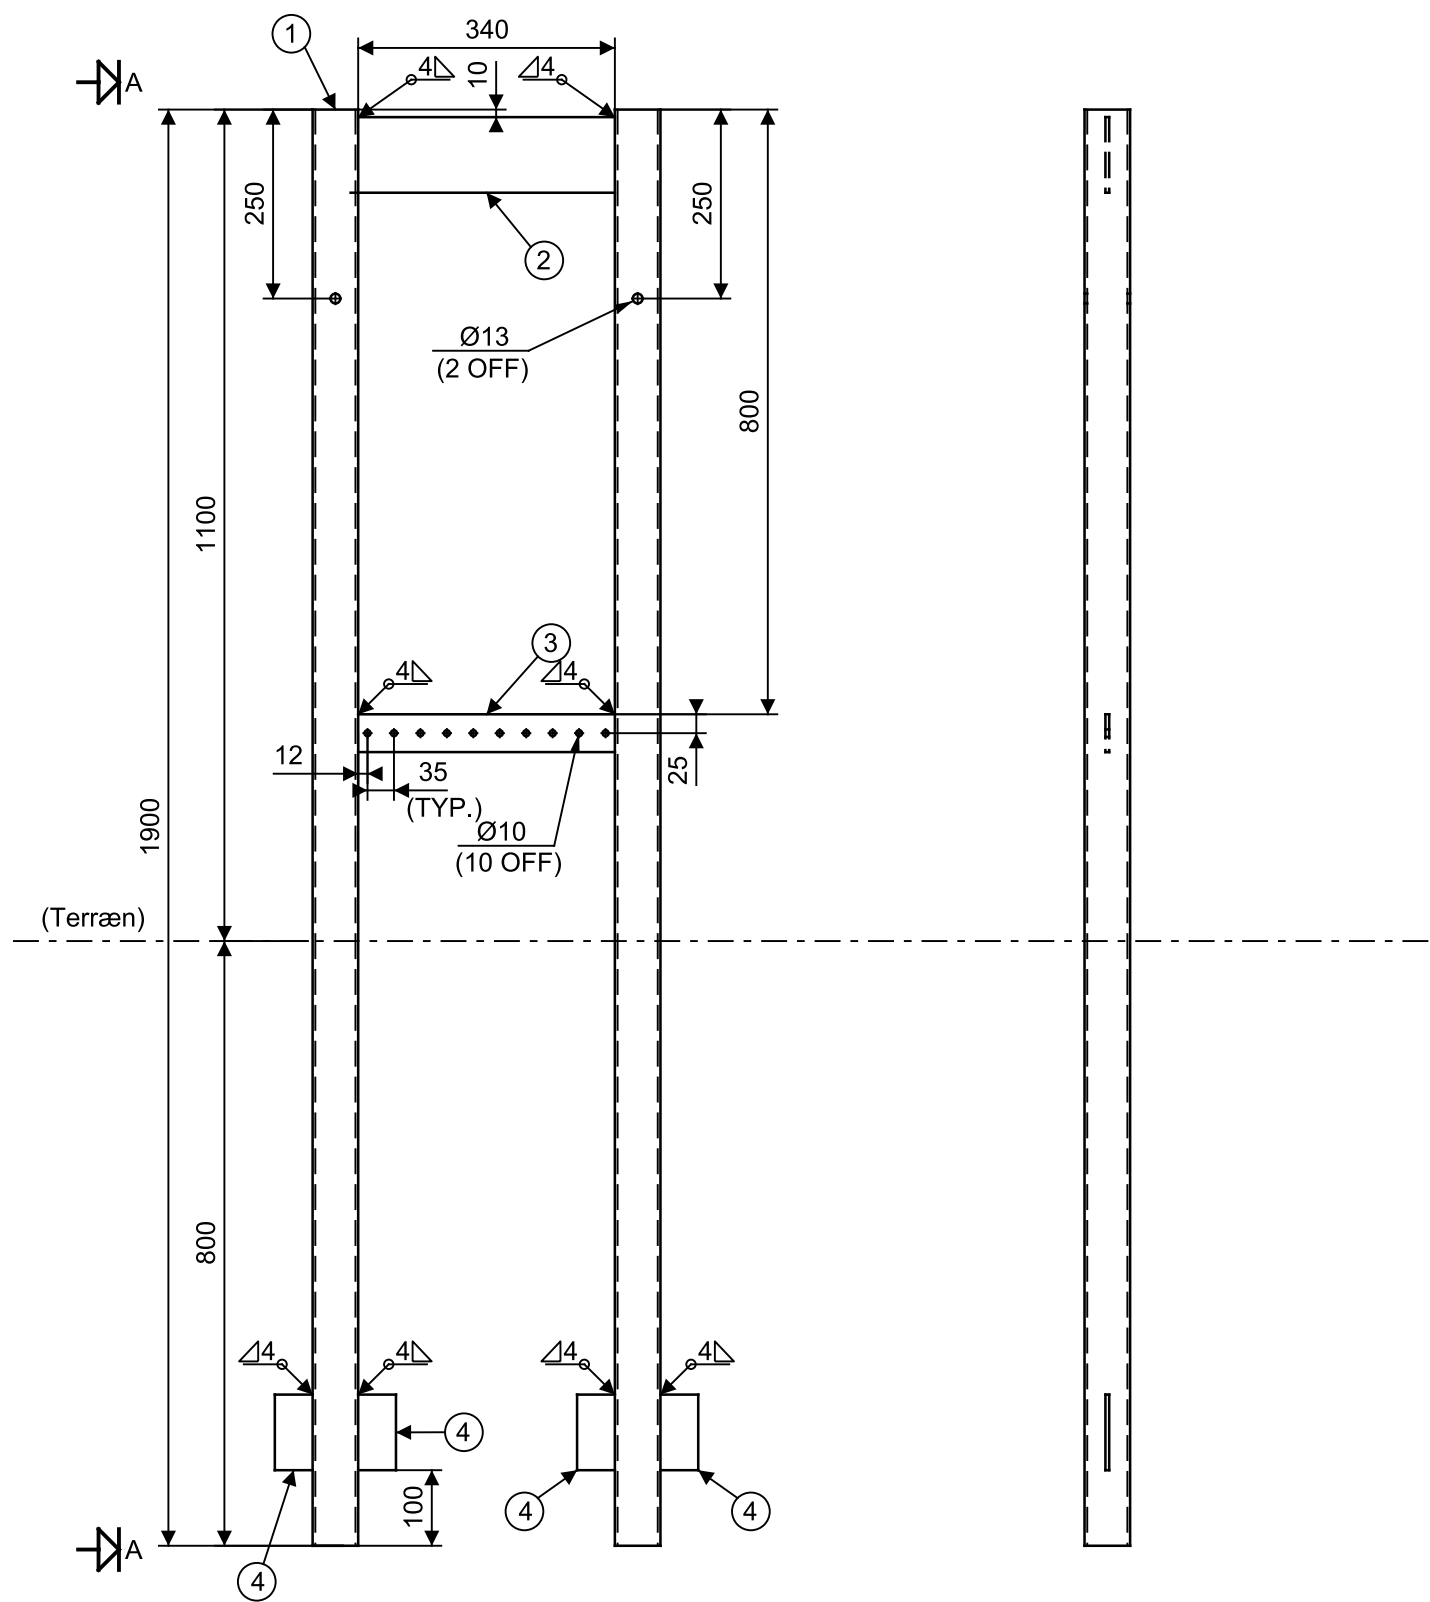

Snit A-A

4	PL5	100 x 50 x 5	4	S235 JRG2	
1	PL5	50 x 340 x 5	3	S235 JRG2	
1	PL5	100 x 340 x 5	2	S235 JRG2	
2	R2	Ø60 x 3,6 L=1900	1	S235 JRG2	
Stk.	Emne		Pos.	Matr.	Tegning nr.

		Verificeret 01.03.2021 RSPL		Adresse Banedanmark Carsten Niebuhrs Gade 43 1577 København V	Projektering  Member of the SNC-Lavalin Group SNC-Lavalin Atkins Arne Jacobsens Allé 17 2300 København S
		Afløser			
		Godkendt af Banedanmark 01.03.2021 HON			
	1. udgave Dato og initialer	Seneste udgave Dato og initialer	Mål 1:10	Tegningsnavn Stativ til plint Potentialudligning og returstrøm Enhedstegning	
Udarbejdet	25.02.2021 LLA		Enhed mm		
Kontrolleret	26.02.2021 CWH				
Godkendt	01.03.2021 JEH				
© Copyright Banedanmark	Sprog Dansk	Udgave 01.00 01.03.2021	Tegningsnr. PR 0030.9104.1		Side/af sider 1/1