


Noter
 Ubenævnte mål er i meter.
 Der må ikke måles på tegningen.

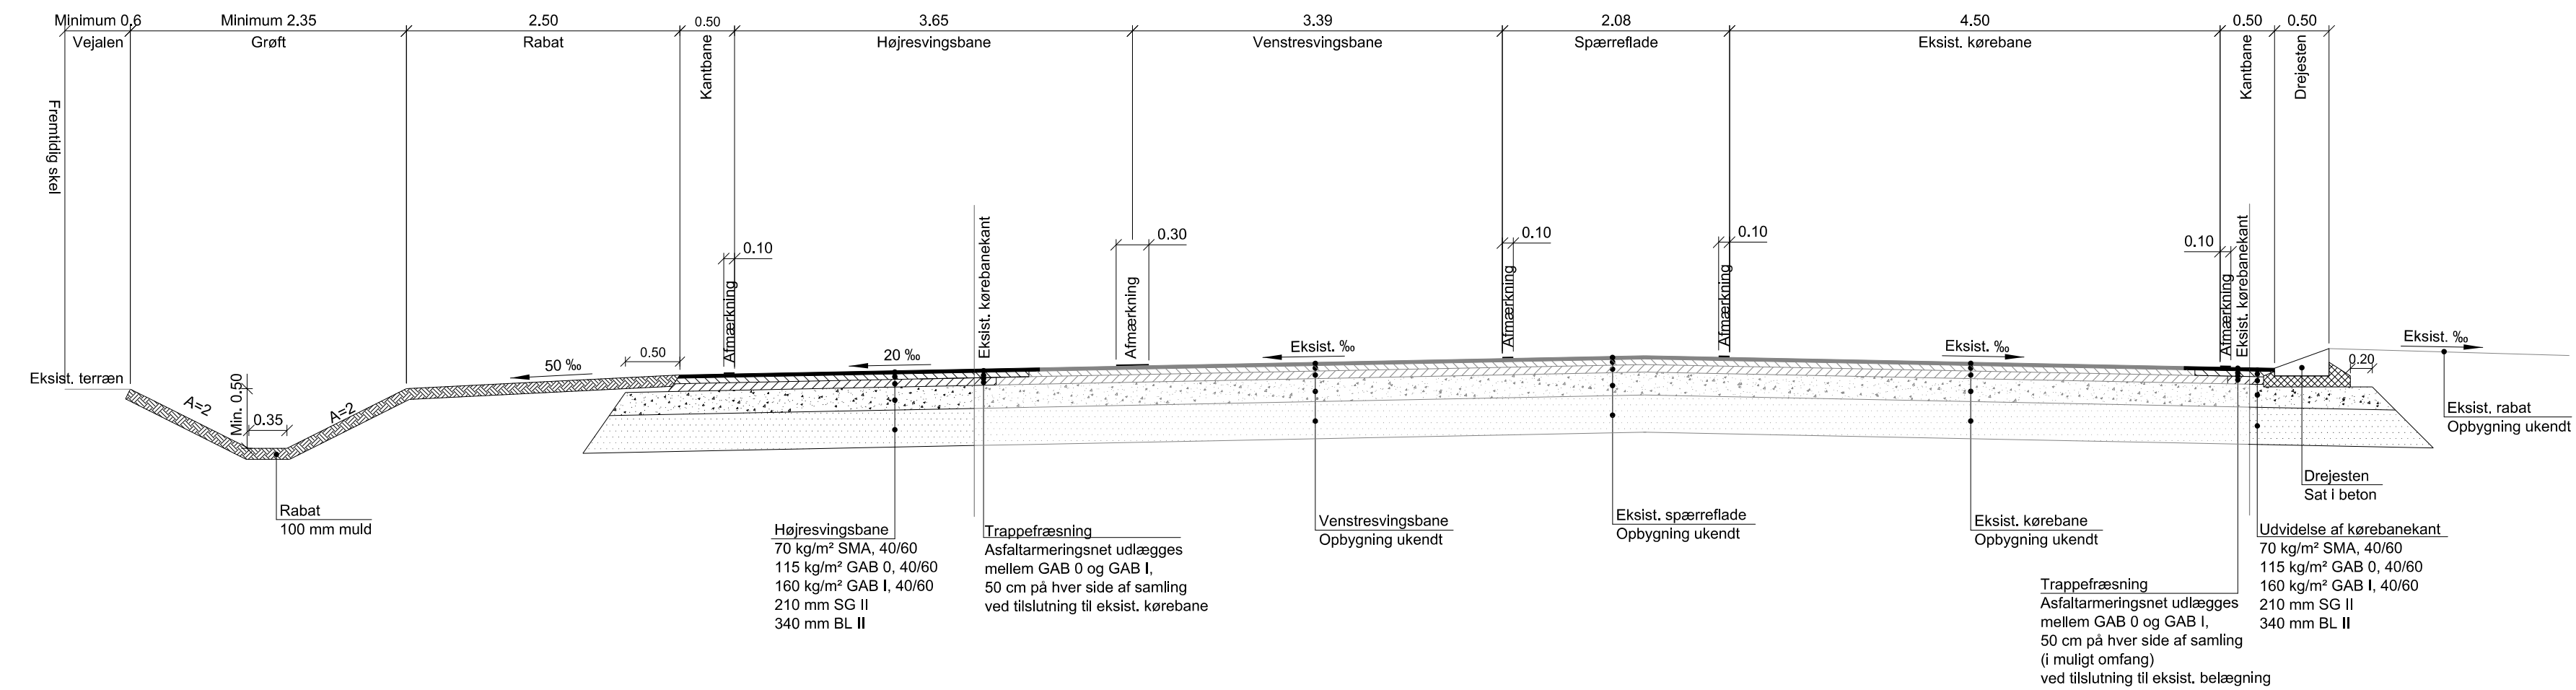

VER.	DATO	BEM/ERKNINGER	TEGN./UDARB.	KONTROL	GODKENDT
------	------	---------------	--------------	---------	----------

Rebild Kommune
Signalreguleret kryds - Hobrovej/Buderupholmvej/Nibevej

Normaltværsnit, A-A

PROJEKTR.	A227300
TEGN./UDARB.	RBPO / FNLA
KONTROLLERET	MSLA
GODKENDT	JKBN
MÅL	1:50
DATO	2022-03-25

COWI	COWI A/S Visionsvej 53 9000 Aalborg Danmark	Tlf +45 56 40 00 00 Fax +45 56 40 99 99 www.cowi.dk	DOKUMENTNR.	A227300-TEG-0501	VERSION	1.0
-------------	--	---	-------------	------------------	---------	-----