


Noter
 Ubenævnte mål er i meter.
 Der må ikke måles på tegningen.

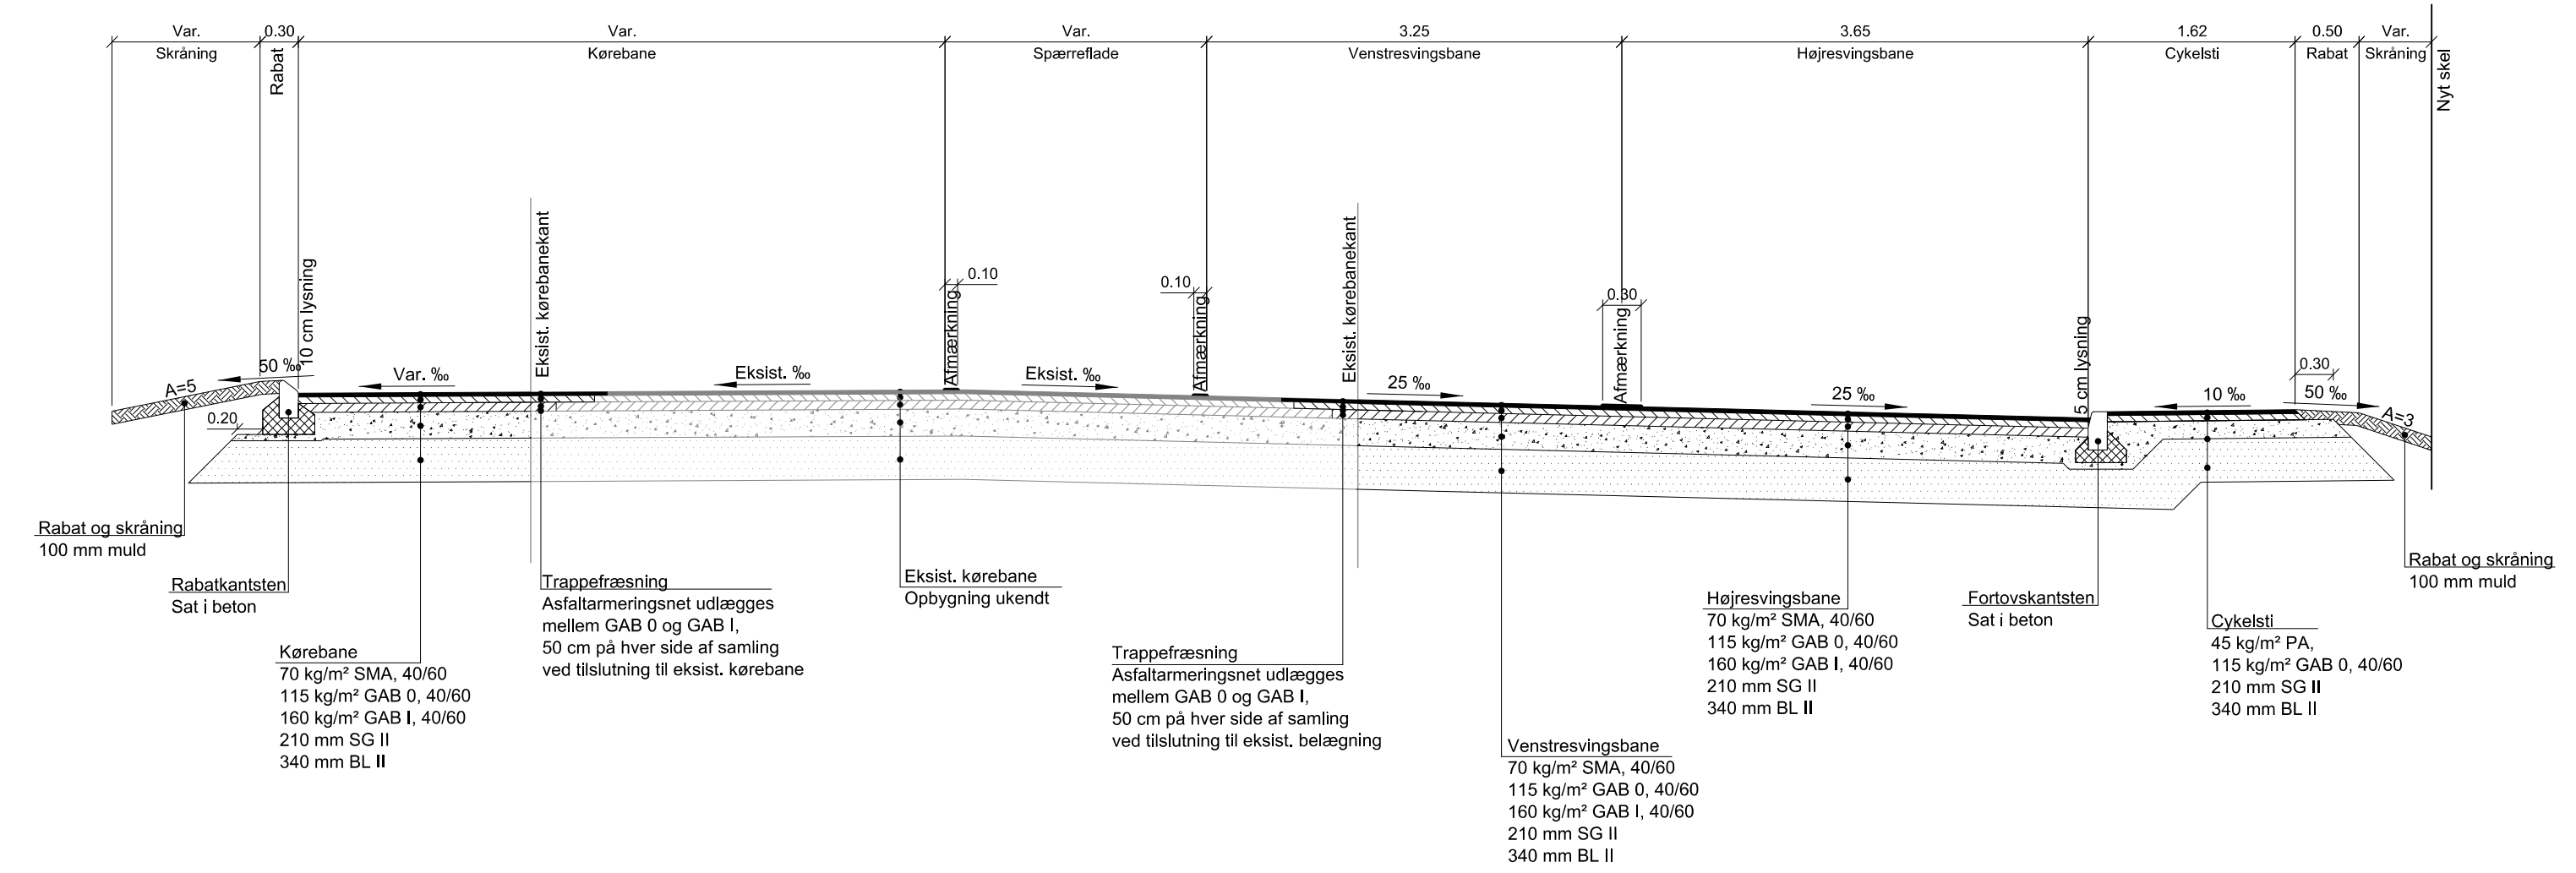

VER.	DATO	BEMÆRKNINGER	TEGN./UDARB.	KONTROL	GODKENDT
------	------	--------------	--------------	---------	----------

Rebild Kommune
Signalreguleret kryds - Hobrovej/Buderupholmvej/Nibevej

Normaltværsnit, B-B

PROJEKTNR.	A227300
TEGN./UDARB.	RBPO / FNLA
KONTROLLERET	MSLA
GODKENDT	JKBN
MÅL	1:50
DATO	2022-03-25

BEMÆRKNINGER	DOKUMENTNR.	VERSION
	A227300-TEG-0502	1.0