


Kragelundsvej

Slidlag

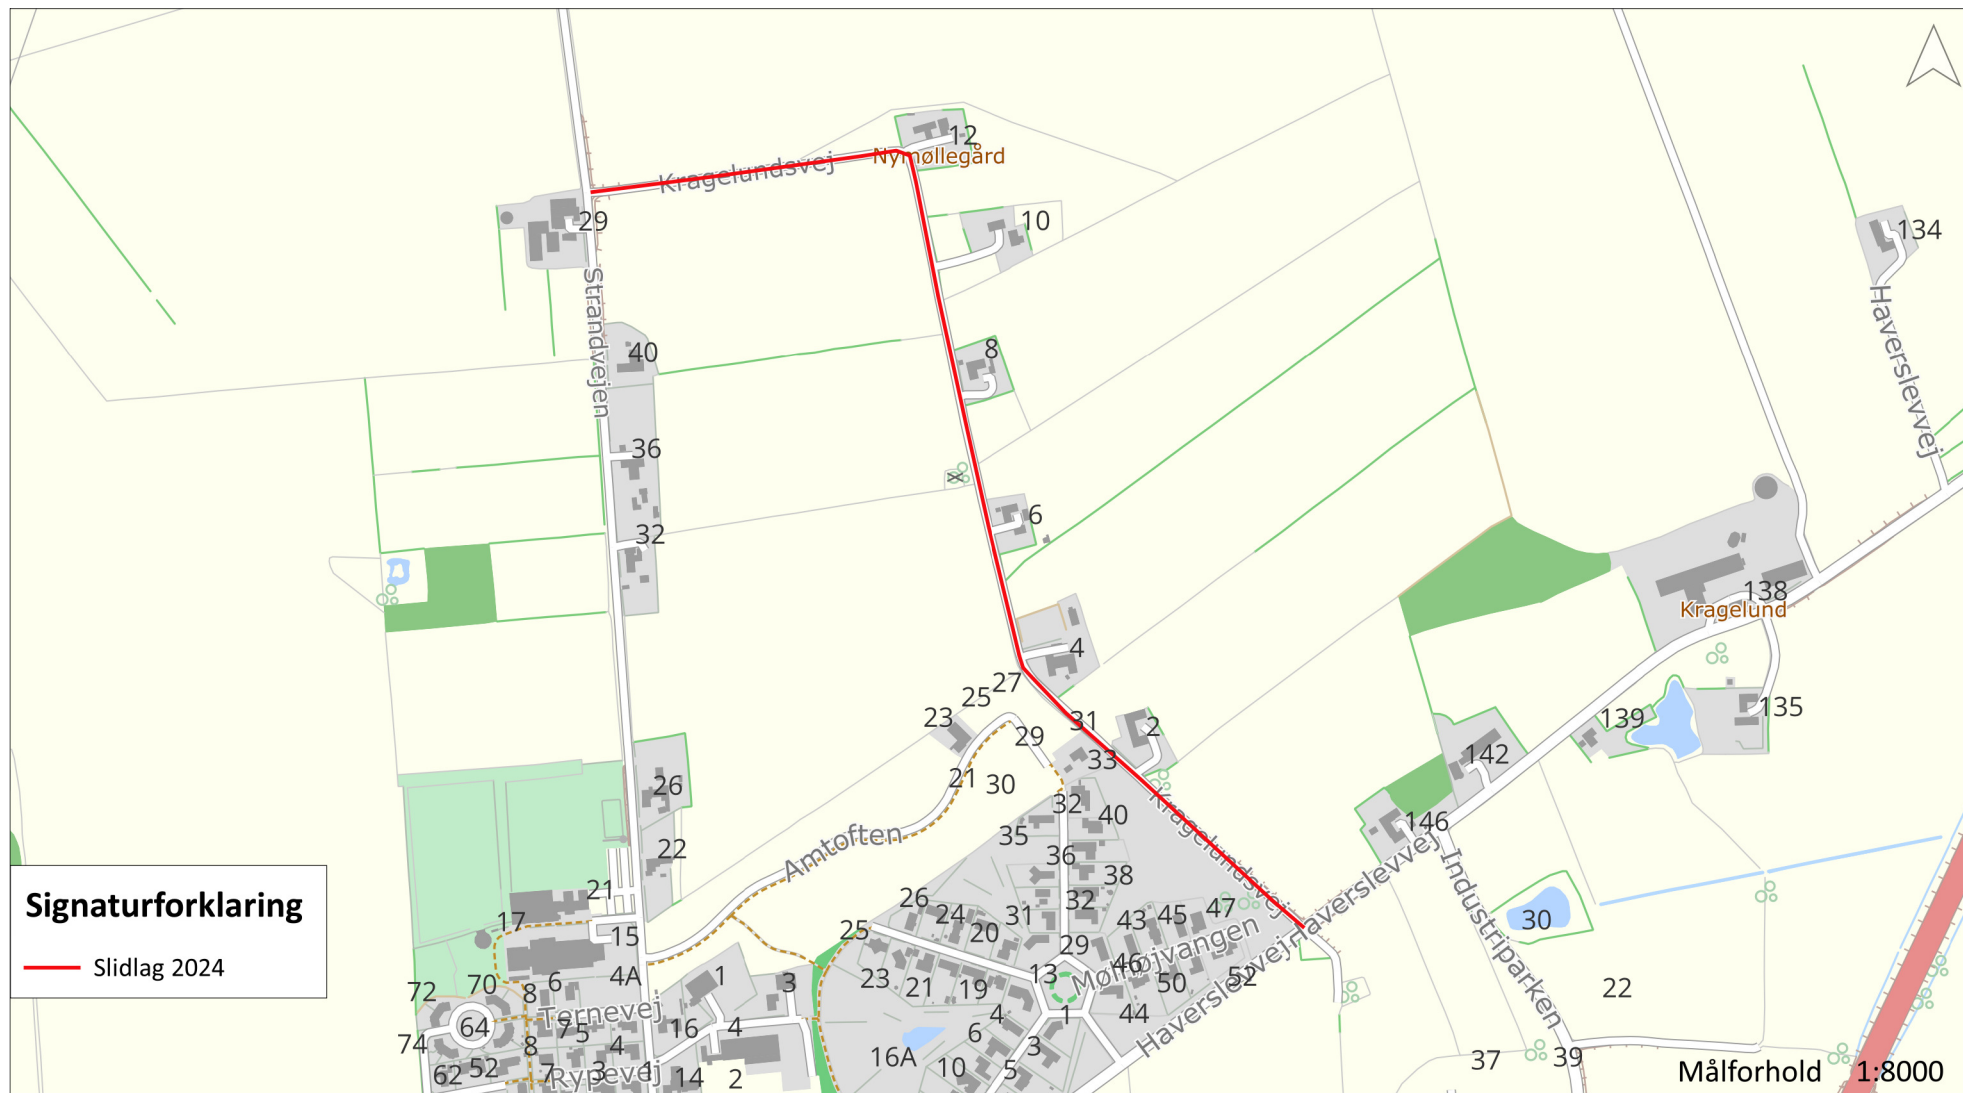

© Styrelsen for Dataforsyning og Infrastruktur

Dato: 29/05/2024
Dorte Marlene Munk Nielsen