


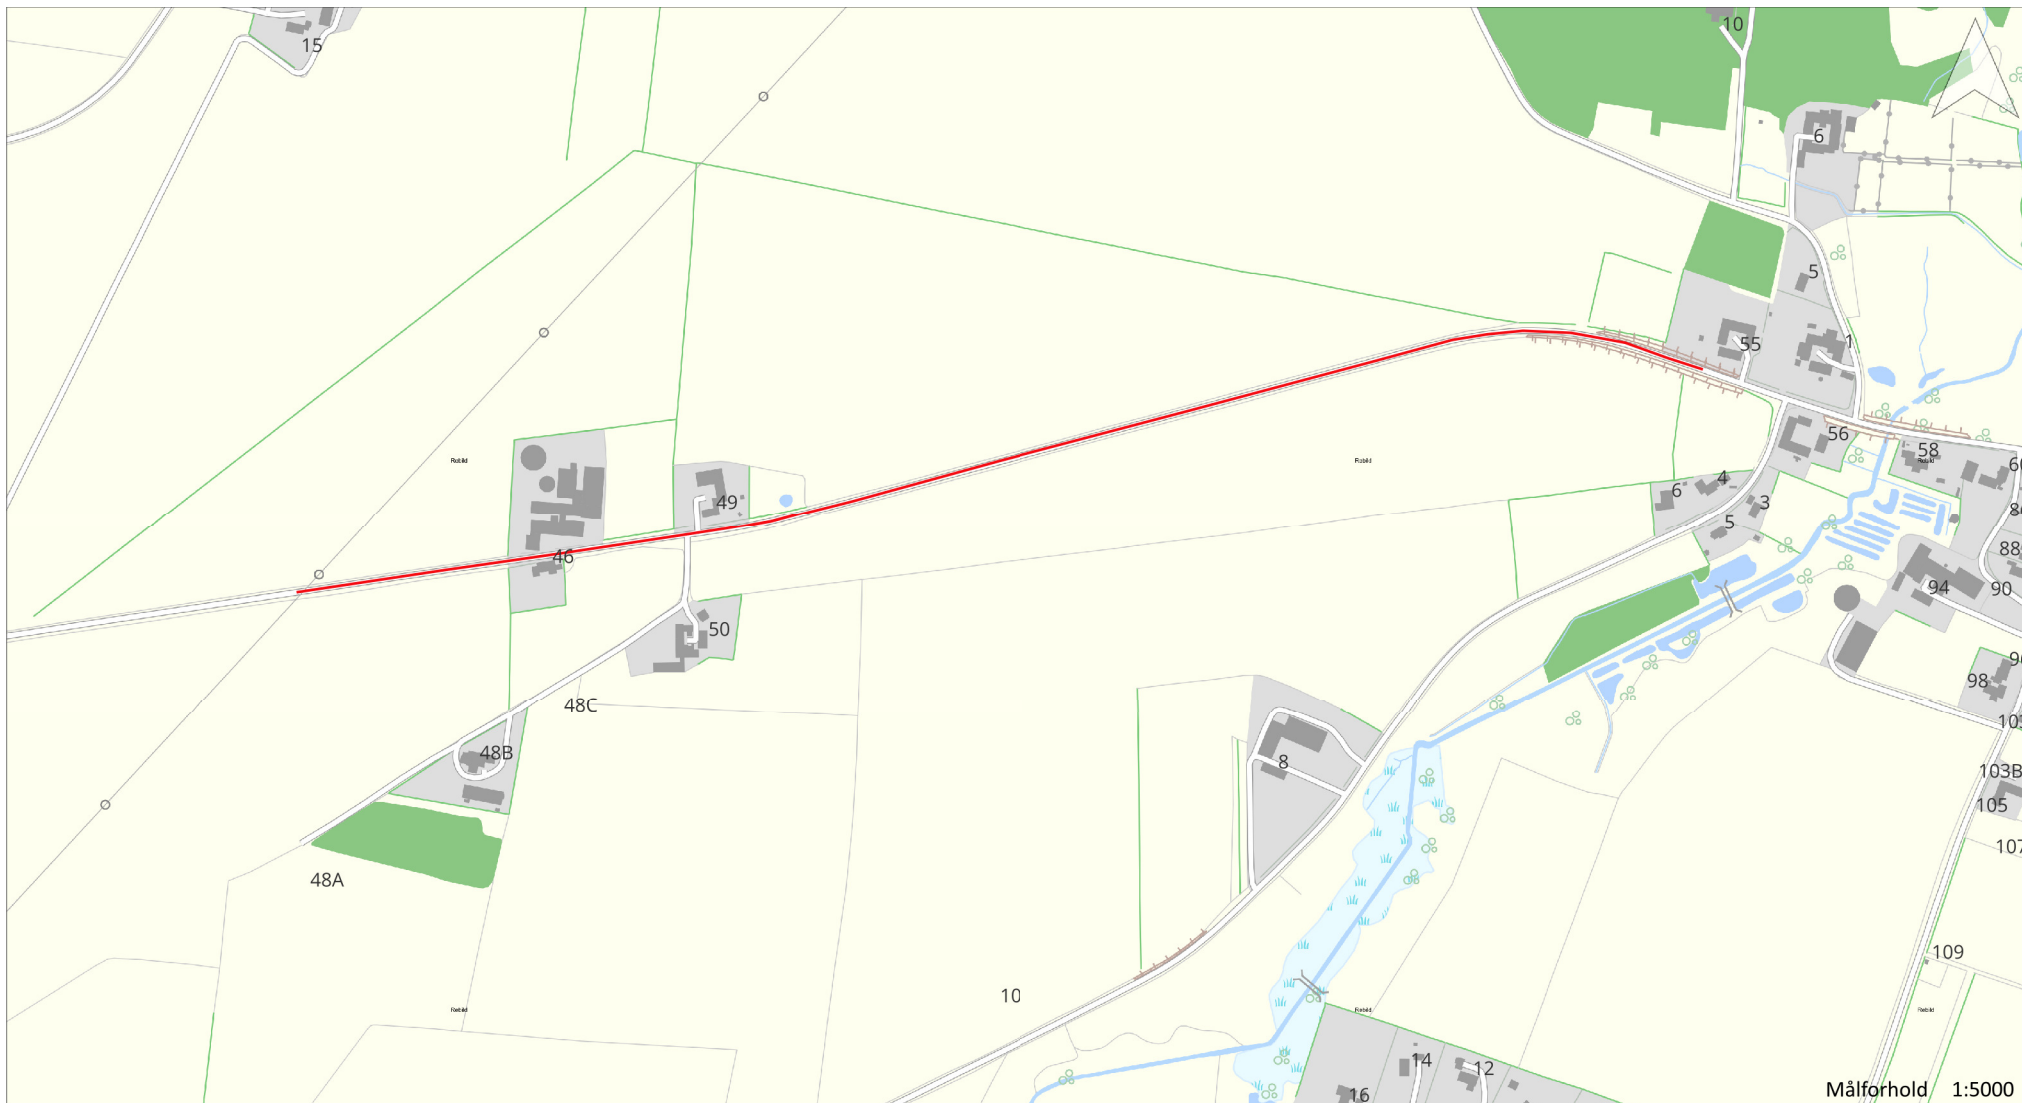

Målførhold 1:5000
© Styrelsen for Dataforsyning og Infrastruktur

Guldbækvej

Slidlag

Signaturforklaring

— Slidlag 2024



Dato: 30/05/2024
Dorte Marlene Munk Nielsen