


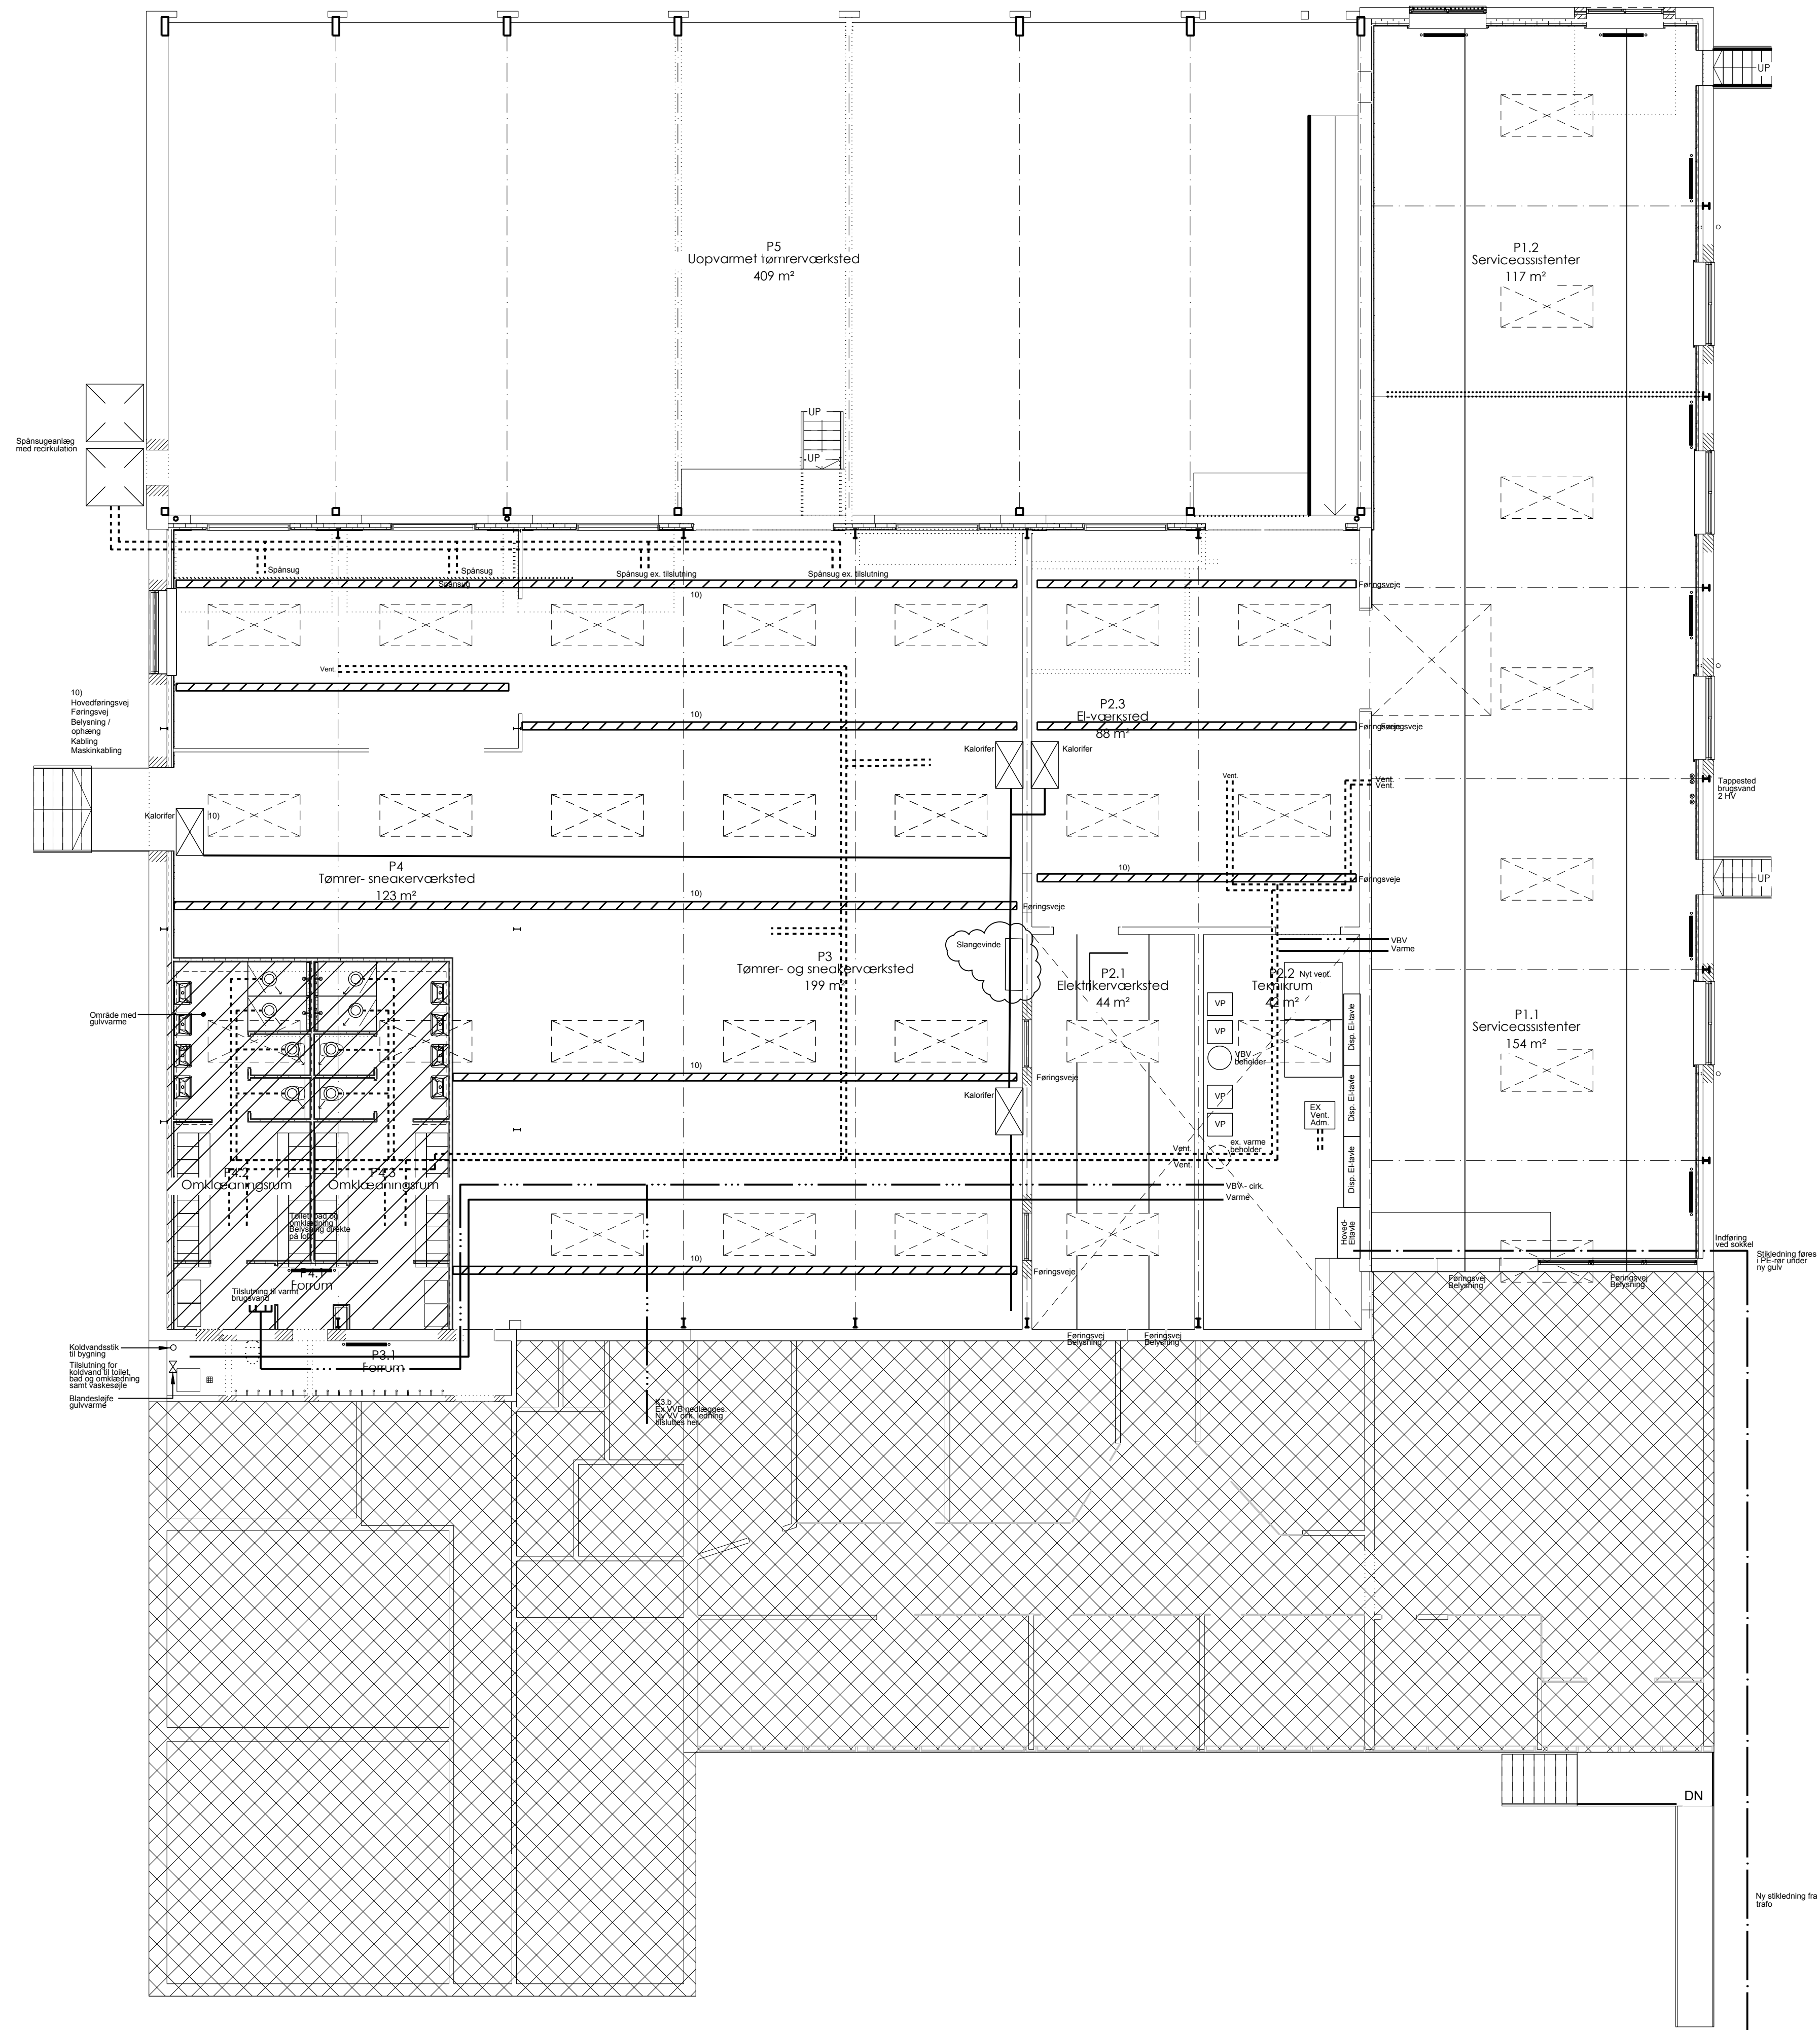

Rev. A: 2017-04-19

Prakticenter

Fase		Fase	
● Arkitekt		Mønstner + Sigh Thinggade 19, 7800 Skive Tlf.: 97 51 46 00	
● Arkitekt		MEISSNER + SIGH RÅDGIVER I TEKNIKKEN OG BYGGERIET	
● Ingeniør		Alectia A/S Skanderborgvej 190, 8260 Viby J. Tlf.: 88 19 10 10	
▲ Entreprenør		HC Ørstedsvvej 30 7800 Skive	
Emne		Installationer, Færingsveje	
Mål		1:100	
Tegnet af		FLJO/jvl	
Kontrol		FLJO	
Godkendt		OLWU	
Bygherre		Skive Tekniske Skole	
Sags nr.		1023584	
Dato		2017-04-12	
Tegning		X-ST-1-99-01 A	