


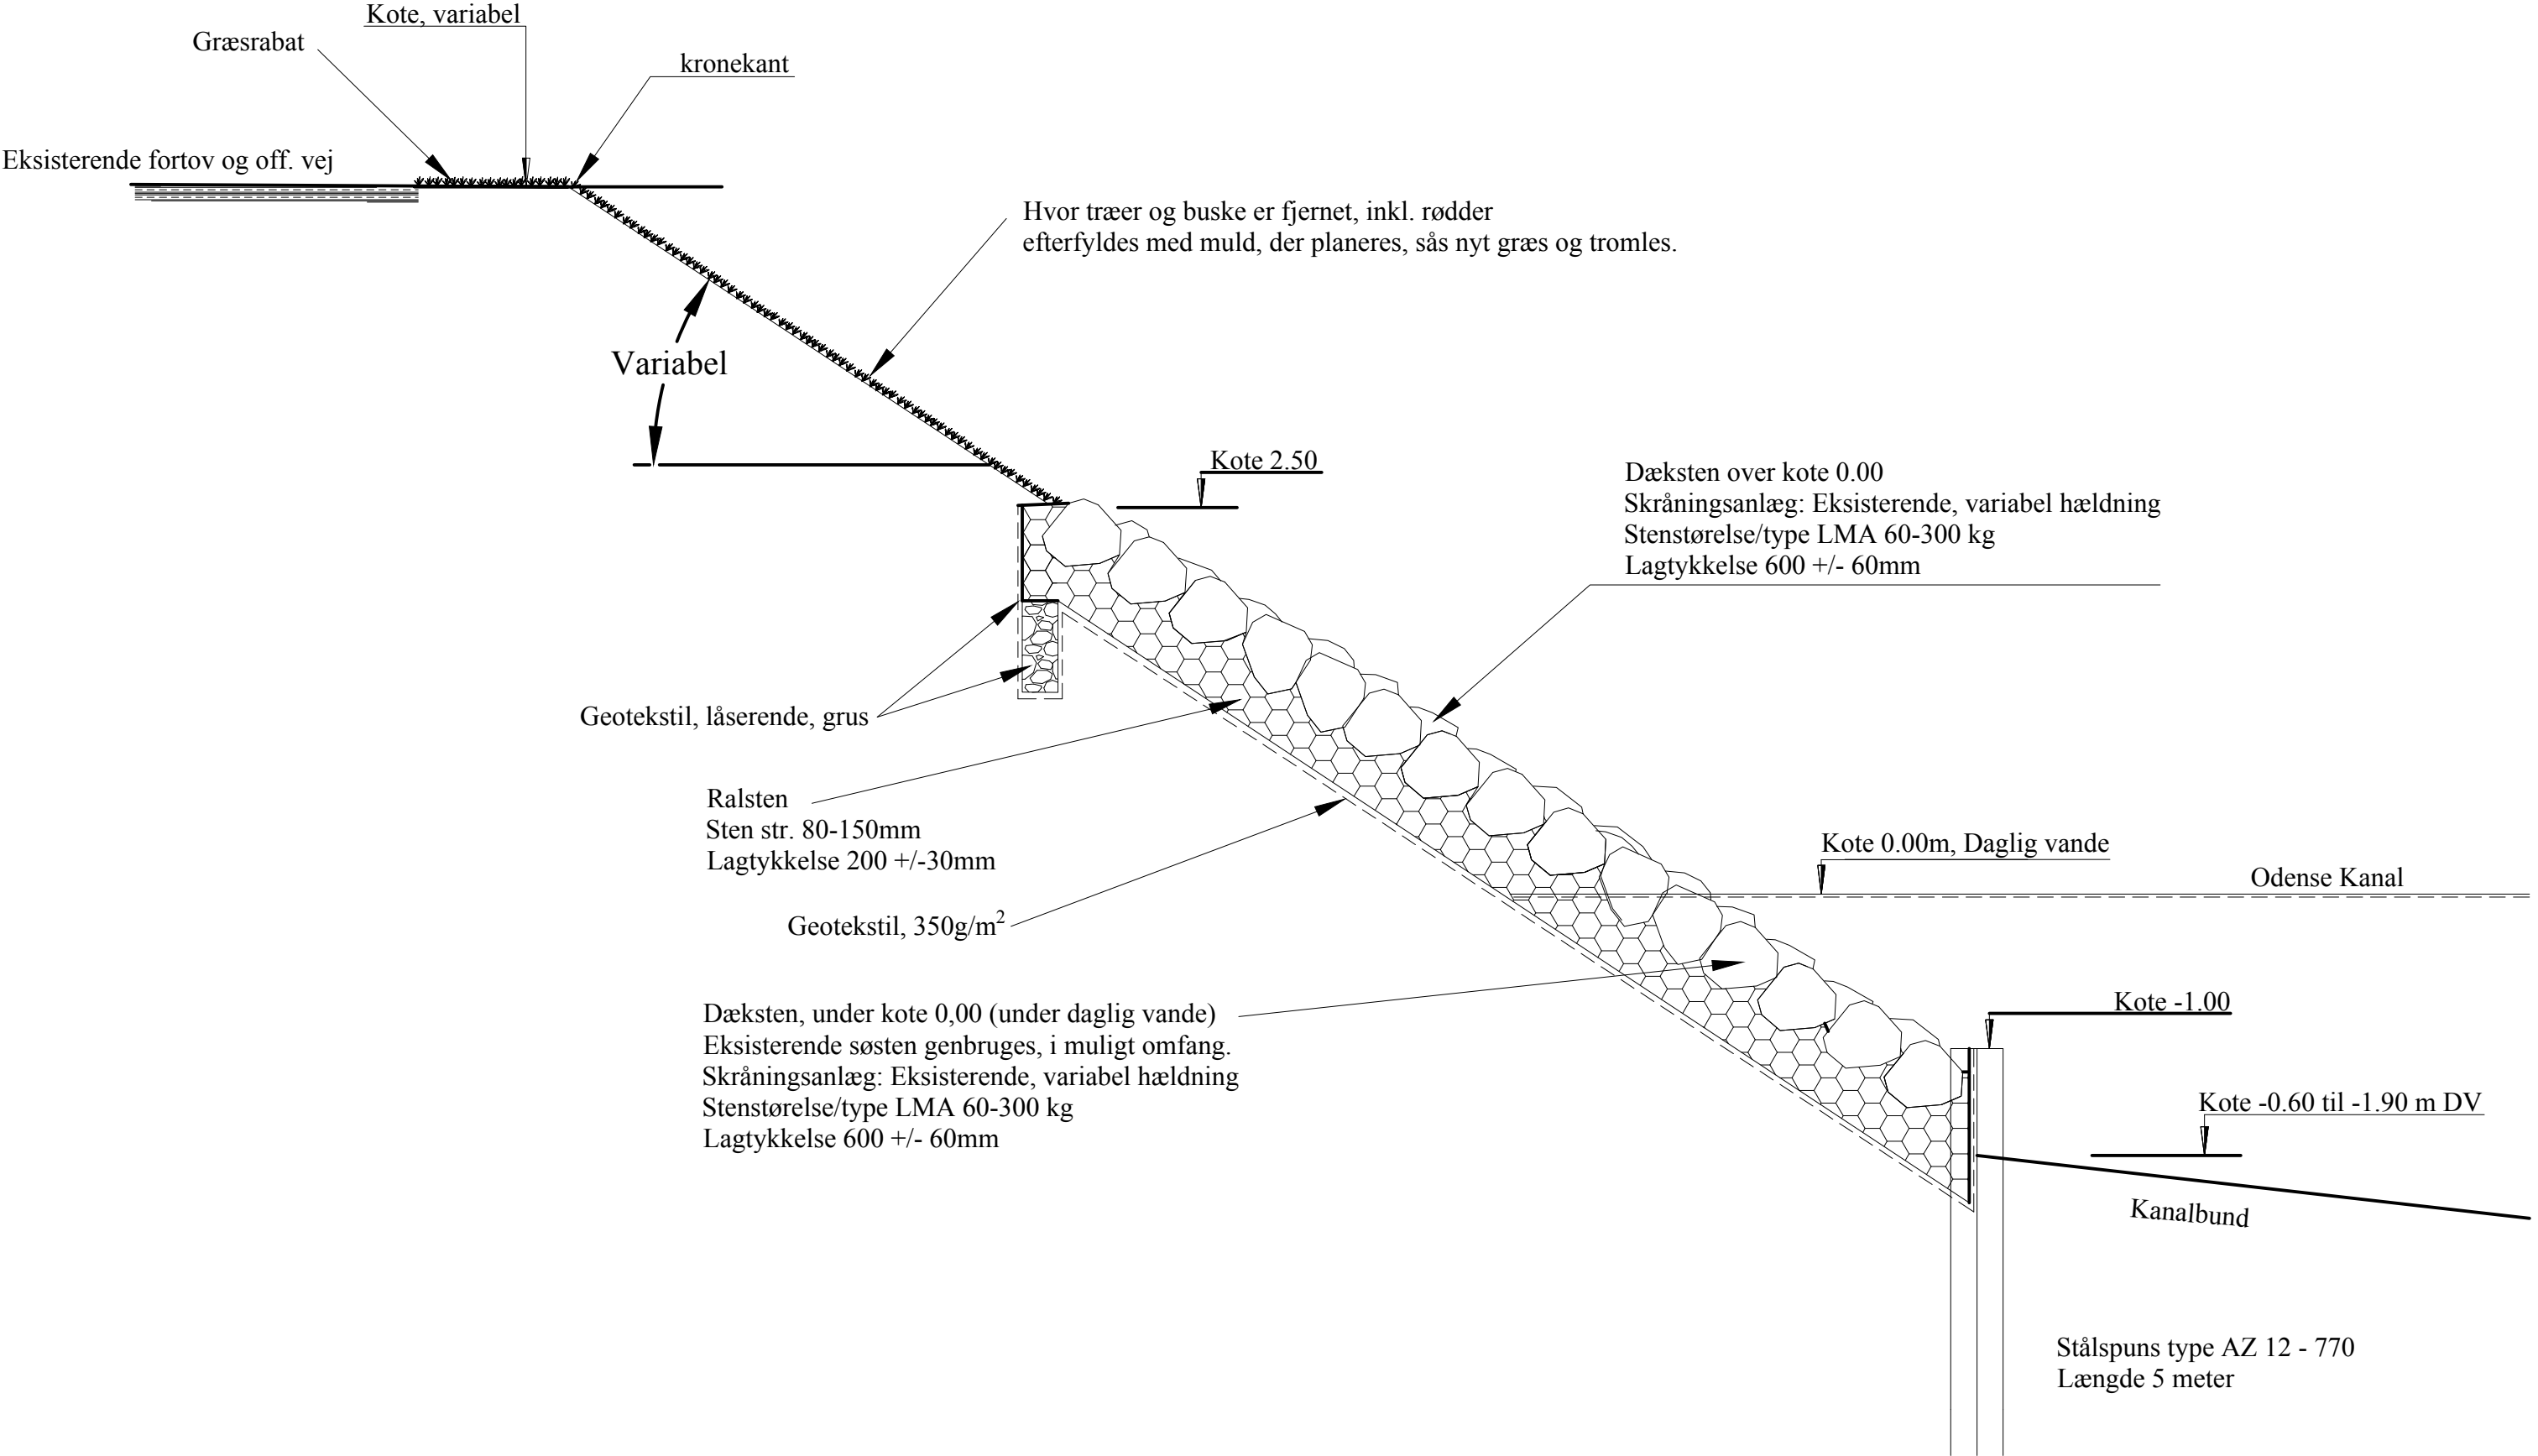

Sag: Brinksikring af Odense kanal 2017-2018 Emne: Tværsnit i brinksikring, nye forhold, Princip	Mål: Ikke målfast	
	Format: A3	
	Dato: 02-11-2017	
	Udarbejdet: DS	
	Kontrol af: NK	
	Tegning nr.	Rev.
		
	LINDØ port of ODENSE Kystvejen 100. 5330 Munkebo Tel: 72 28 20 00 www.lpo.dk CVR. 38 43 70 11	
	003	00