


109000 210500

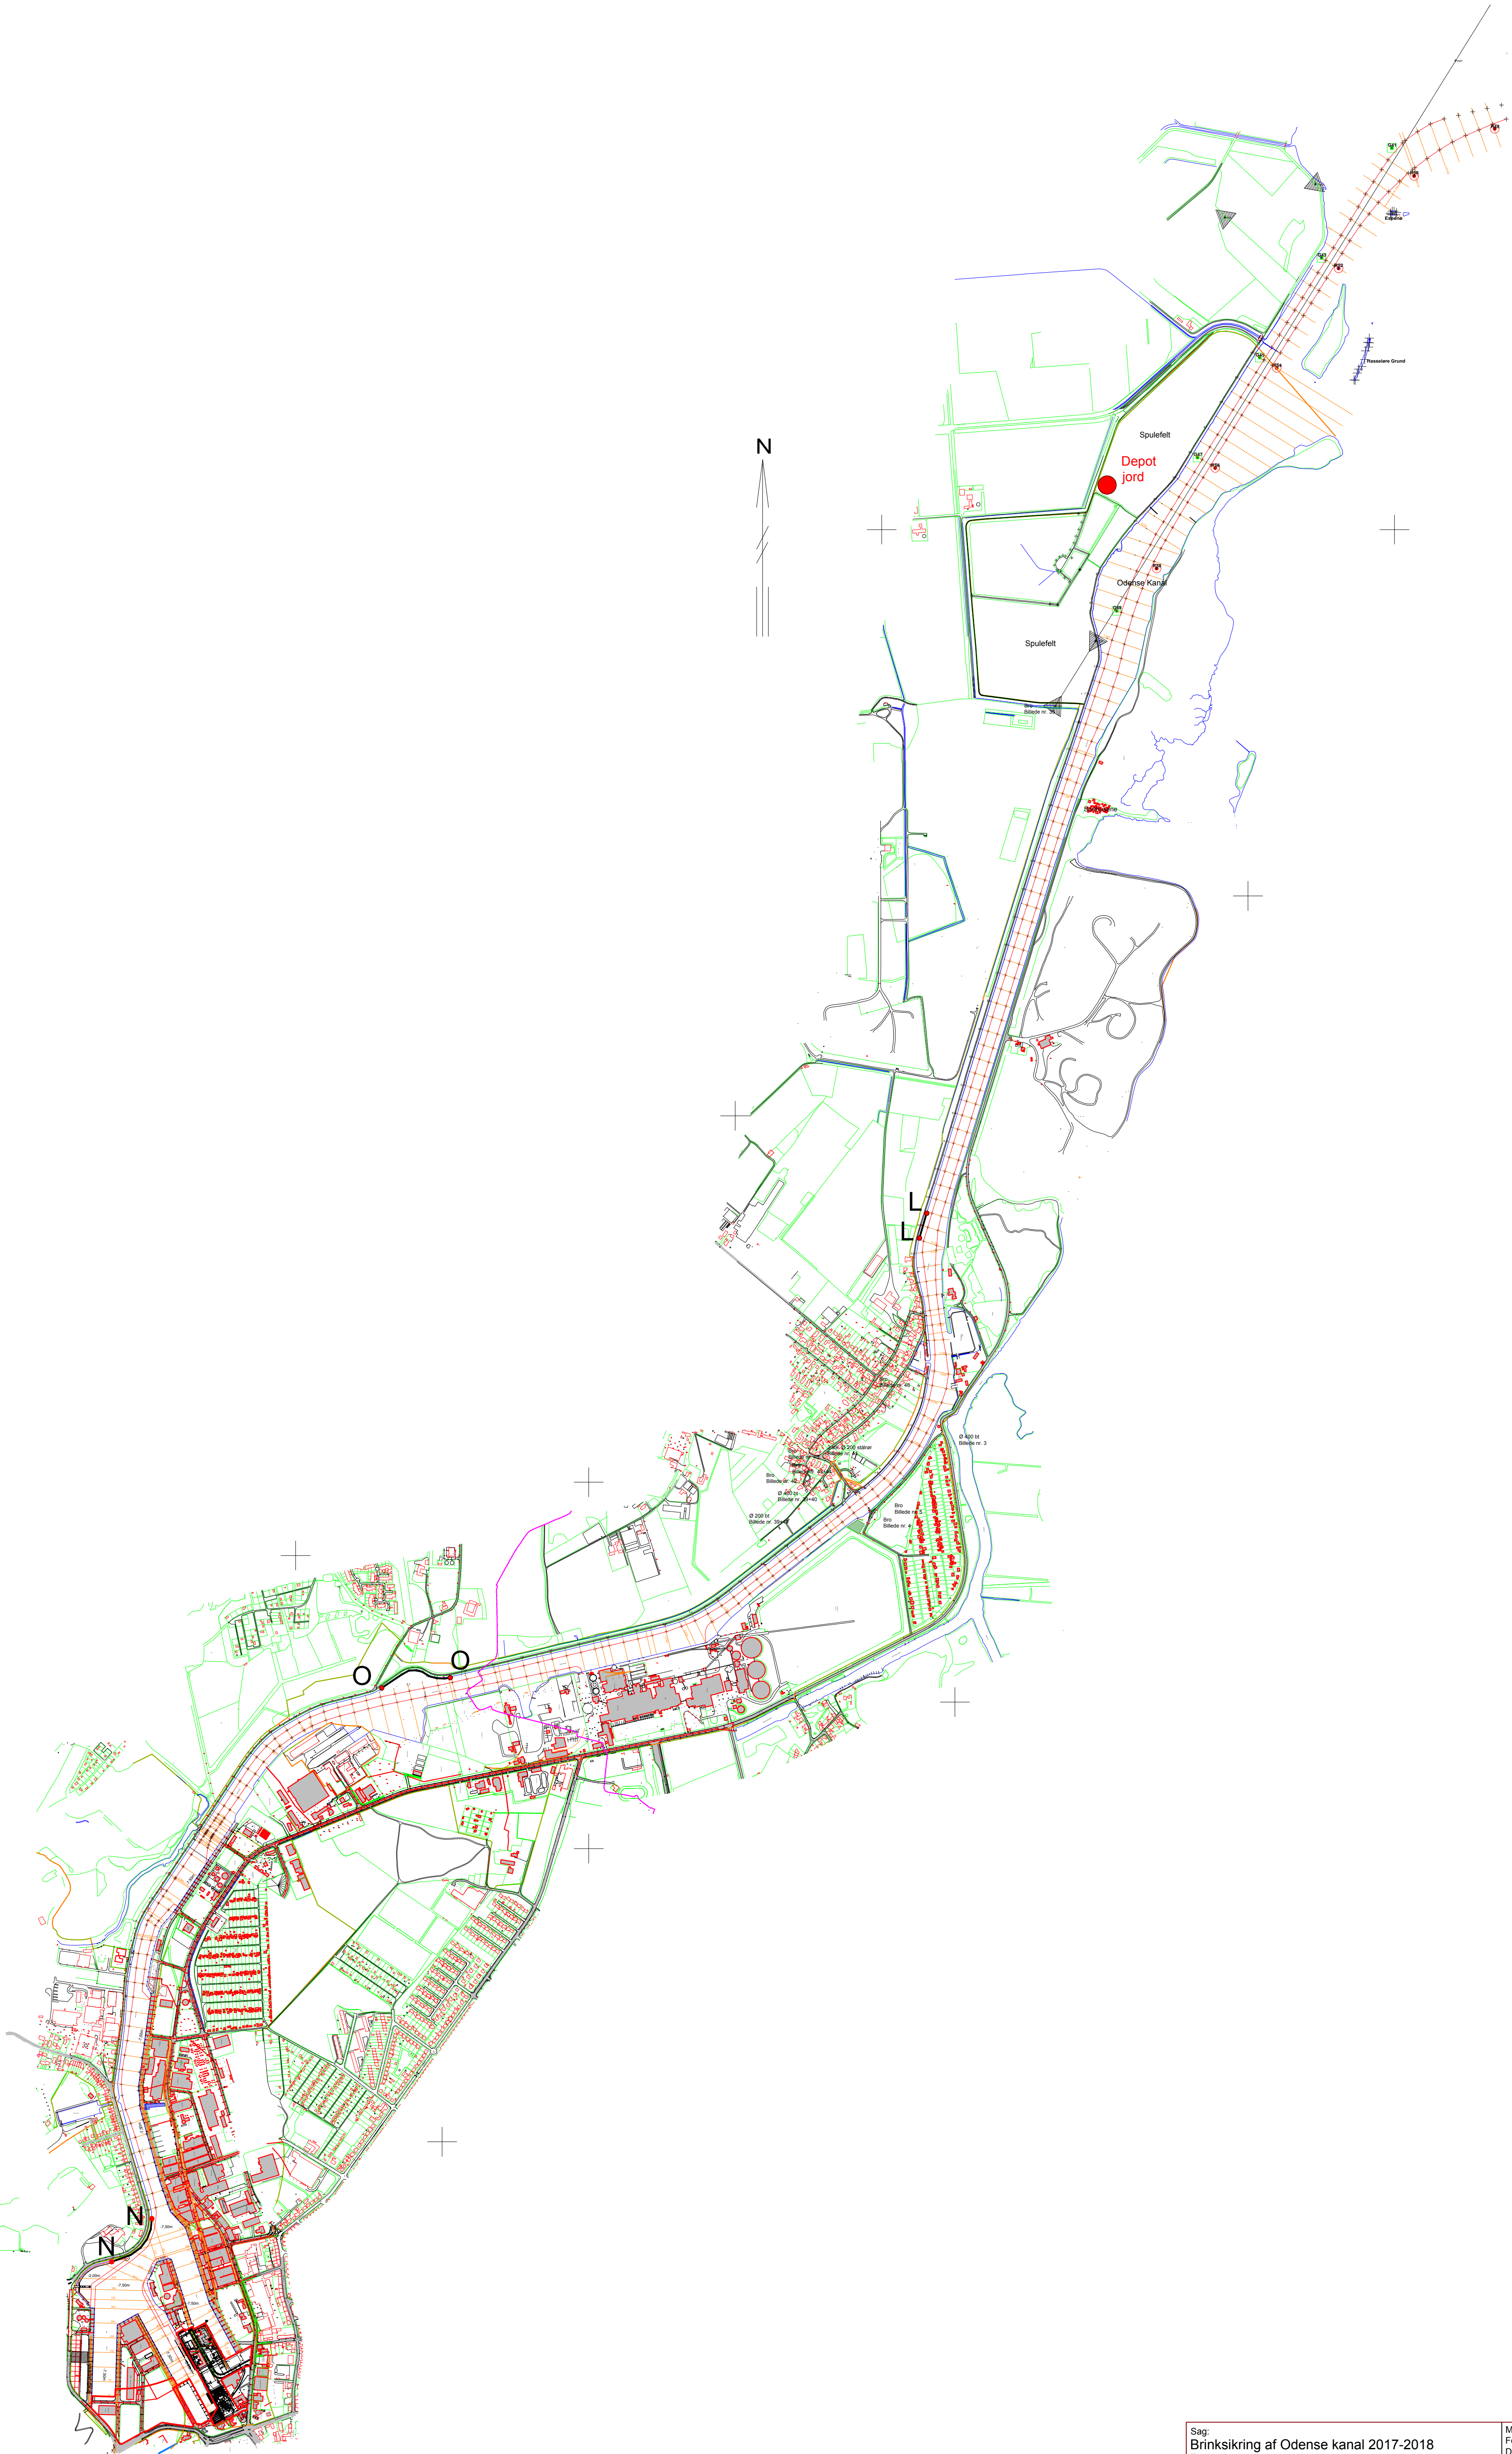

Sag: Brinksikring af Odense kanal 2017-2018		Mål:	Ikke målfast
Emne:		Format:	A1
Etappeplan for udskiftning af brinksikring		Dato:	02-11-2017
		Udarbejdet:	DS
		Kontrol af:	NK
LINDØ port of ODENSE Kystvejen 100 5330 Munkebo Tel: 72 28 20 00 www.lpo.dk CVR: 38 43 70 11		Tegning nr.	Rev.
		001	00