


Y 53
52
51
50
49
48
47
46
45
44
43
42
41
40

X 38 39 40 41 42 43 44 45 46 47 48 49 50 51 52 53 54 55 56

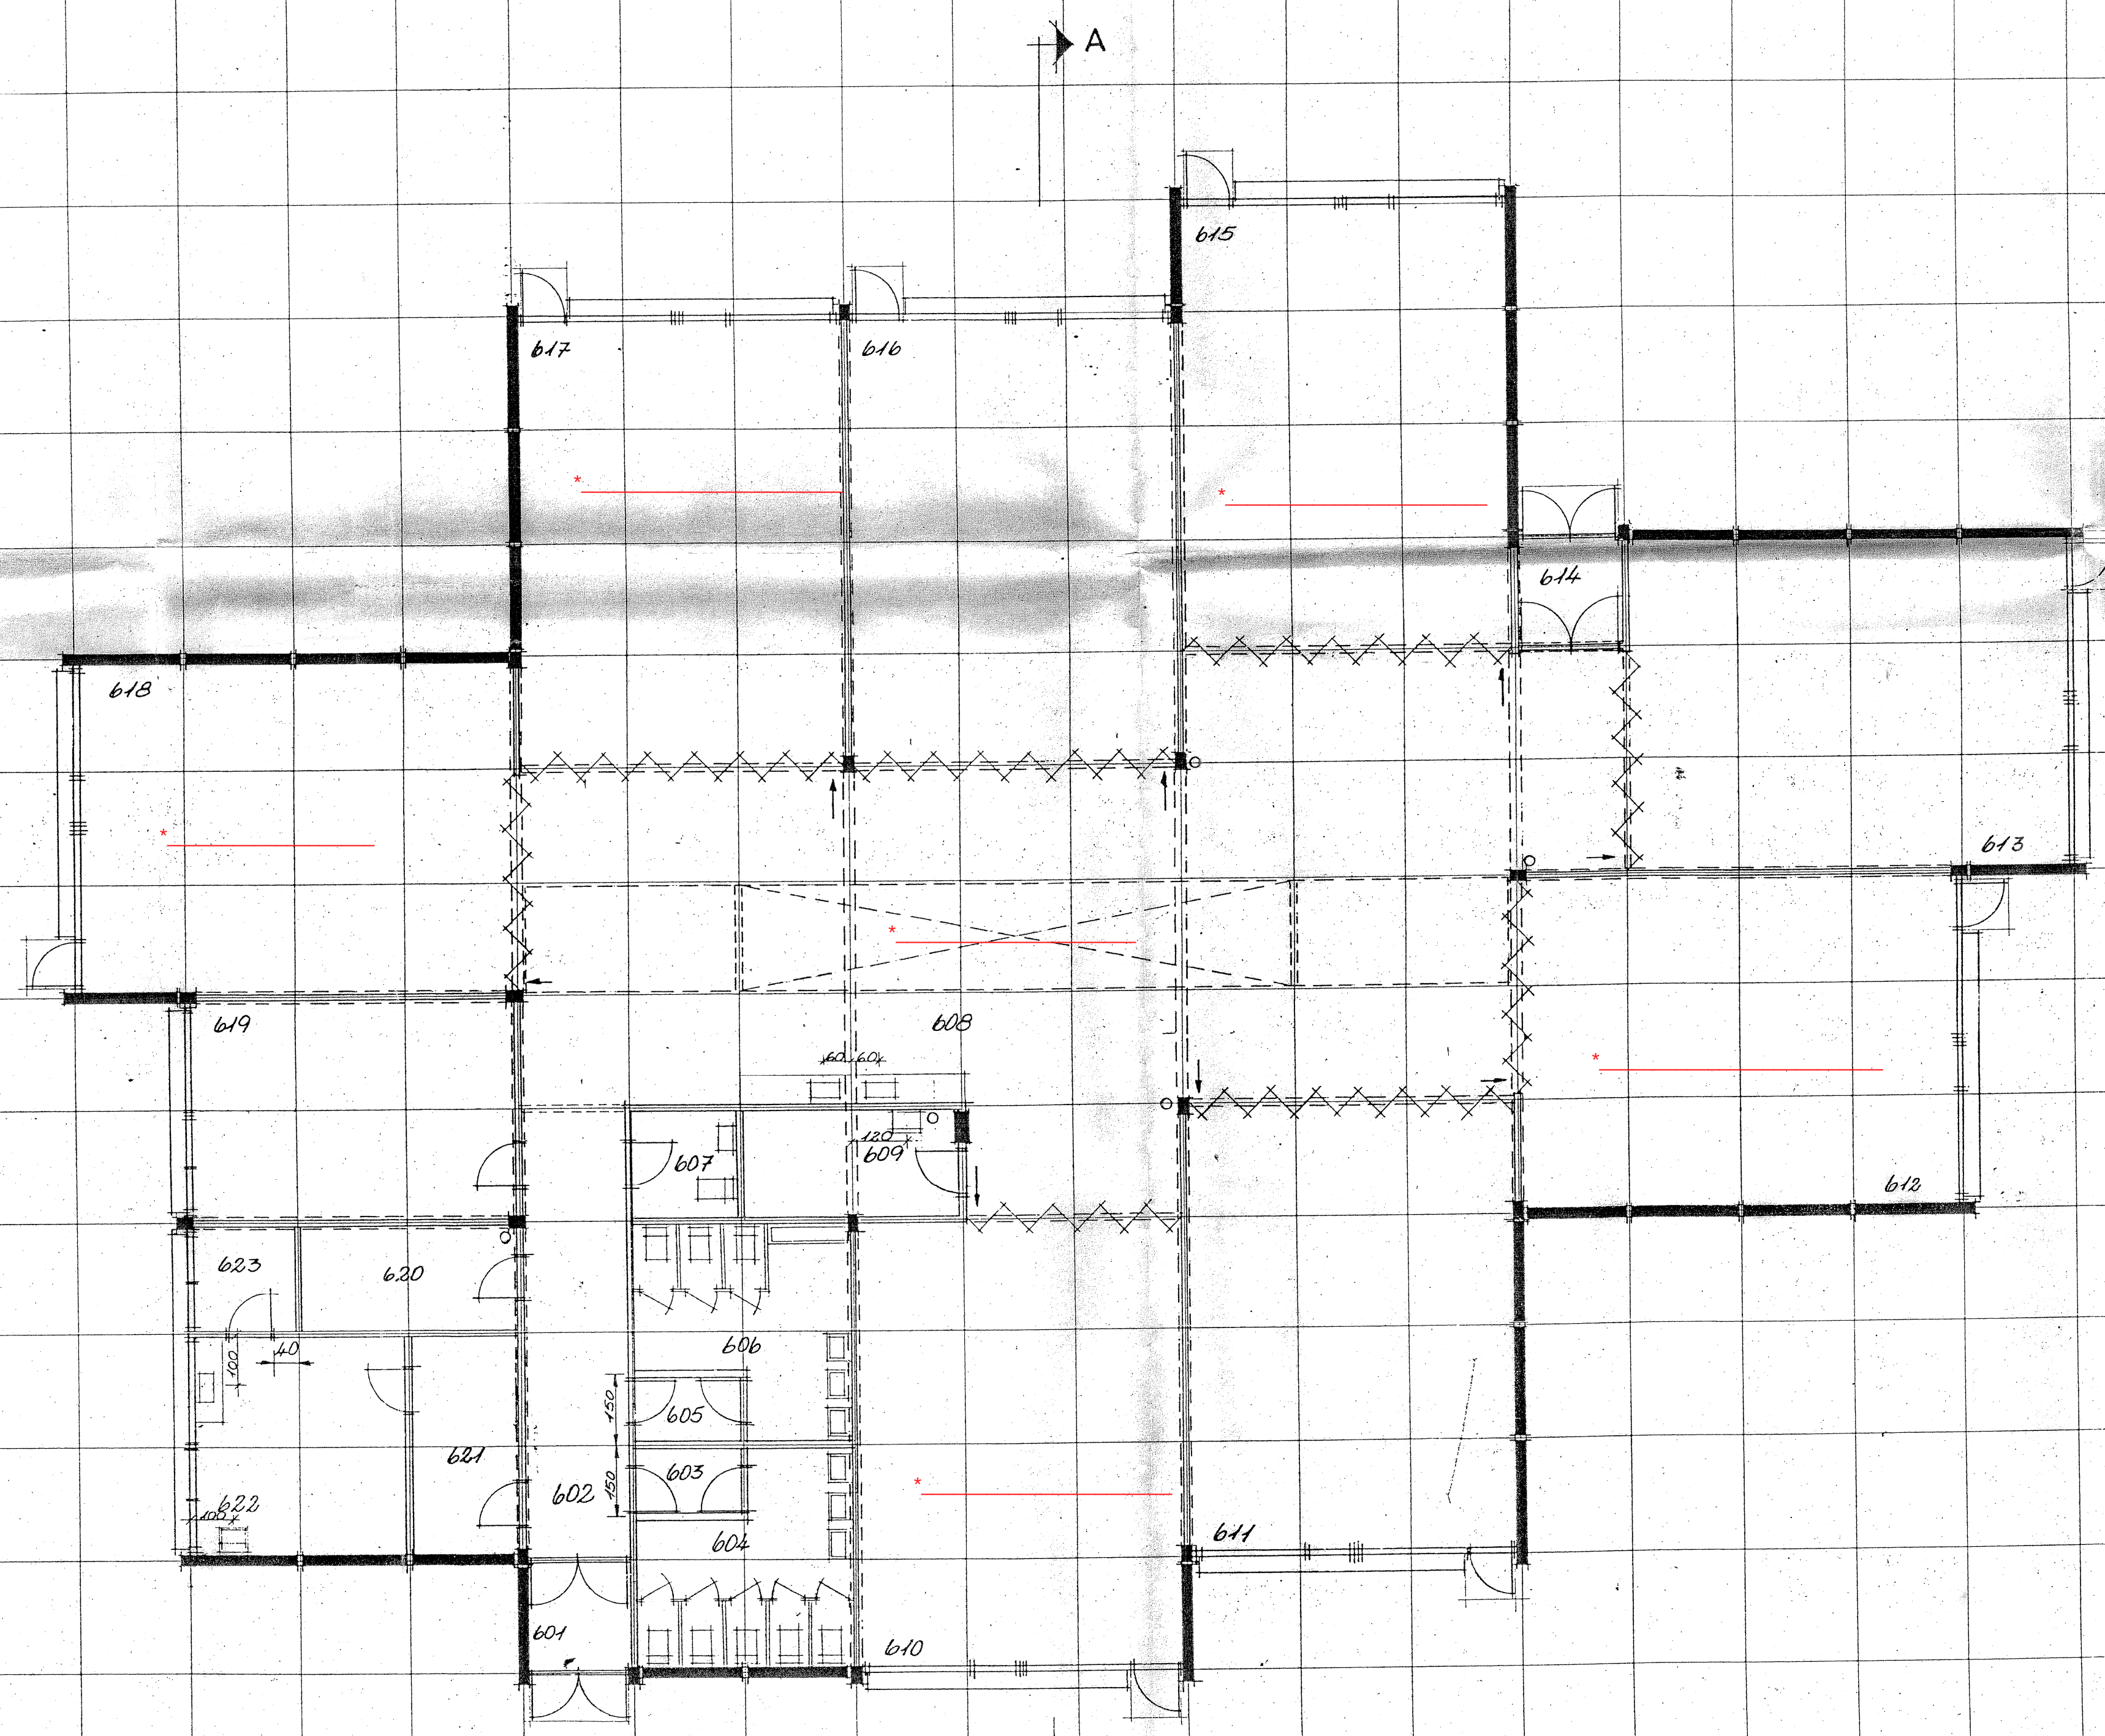

- 601 Vindfang
- 602 Gang
- 603 Forrum
- 604 Damer
- 605 Forrum
- 606 Herrer
- 607 Kørestols toilet
- 608 Centralrum
- 609 Teknik- og rengøringsrum
- 610 Klasse 8
- 611 Klasse 7
- 612 Klasse 6
- 613 Klasse 5
- 614 Vindfang
- 615 Klasse 4
- 616 Klasse 3
- 617 Klasse 2
- 618 Klasse 1
- 619 Holdklasse
- 620 Depot
- 621 Venteværelse
- 622 Lægeværelse
- 623 Audiometerum

Tegningen gælder kun facaderenovering

1996-08-26		NIL	
UDGAVE/DATO	UDARBEJDET	GODKENDT	EMNE
FAABORG KOMMUNE		TOFTEGÅRDSSKOLEN	
Facaderenovering			
Stueplan Blok 6		SAG NR: 15916-002	
		TEGN. NR: 06B-1106	
		MÅL: 1:100	
		FIL:	
B&K Birch & Krogboe Rådgivende Ingeniører A/S		Vestre Stationsvej 21 5000 Odens Telefon: 66 13 15 26 Telefax: 66 13 15 9	
FAABORG KOMMUNE :		TOFTEGÅRDSSKOLEN	
BLOK 6 STUEPLAN TEGN. NR.: 120/FB5 6-101		Arkitekt: Vagn O. Kynd og Per Kynd A/S Gerthavej 1, 8000 Odense, tlf. 1091 12 71 57 Ingeniør, konstruktioner: Vagn O. Kynd og Per Kynd A/S Gerthavej 1, 8000 Odense, tlf. 1091 12 71 57 Tegnararbejde med: Hillevag Mogens Larsen I/S, Rådgivende Ingeniører Skolevej 8, 8270 Næstby F., tlf. 1091 18 18 04 Ingeniør, VVS og: Herry og Mogens Larsen I/S, Rådgivende Ingeniører Skolevej 8, 8270 Næstby F., tlf. 1091 18 18 04 Terrænarbejde: Gruppen for Landskabsplanlægning A/S Jernbanegade 18, 8000 Odense, tlf. 1091 12 45 45	
SAG NR.: 77-17 MÅL: 1:100 DATO: 06.09.77			