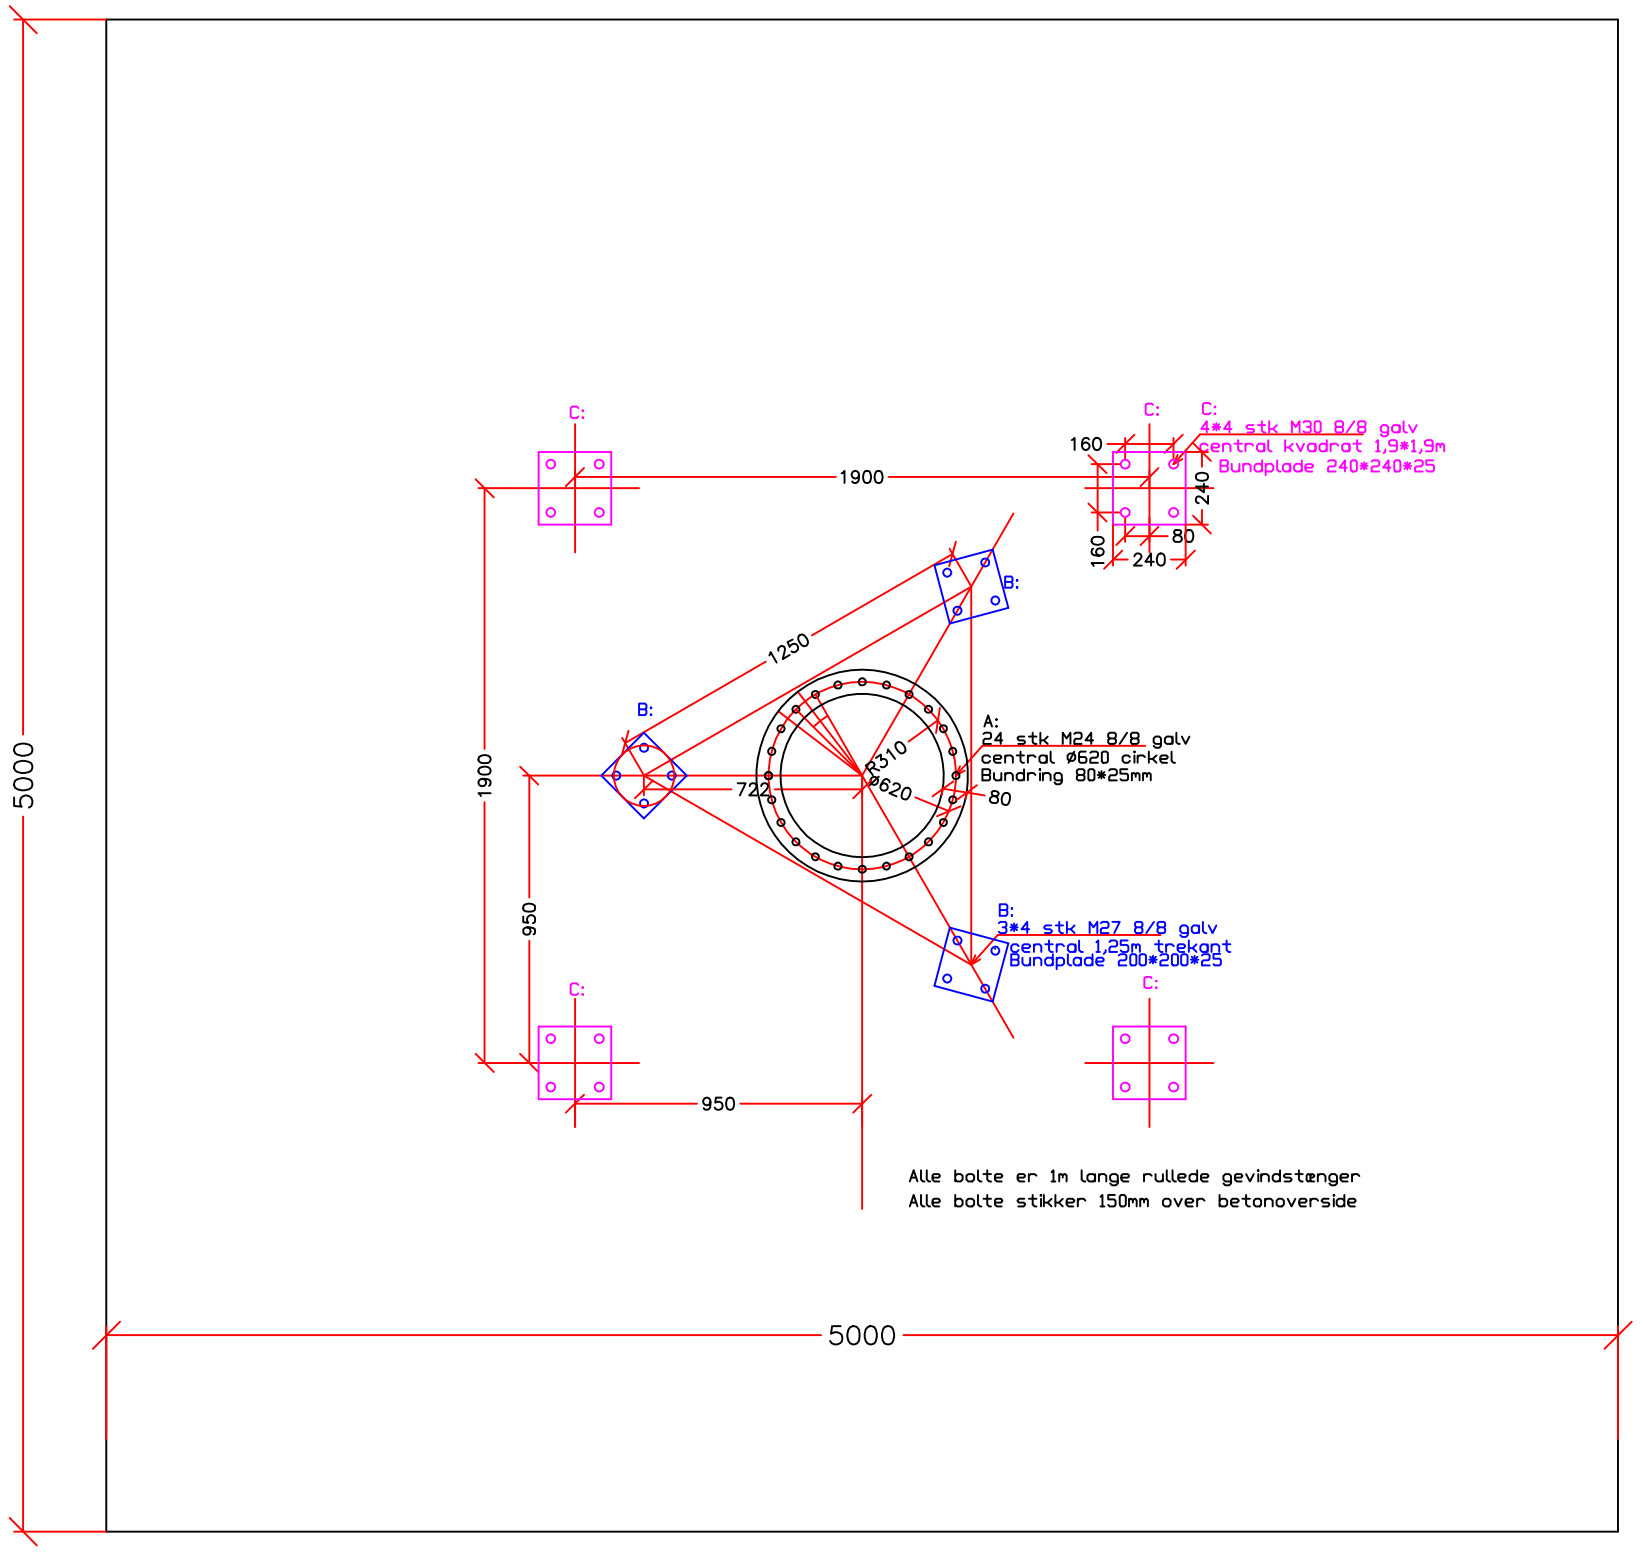
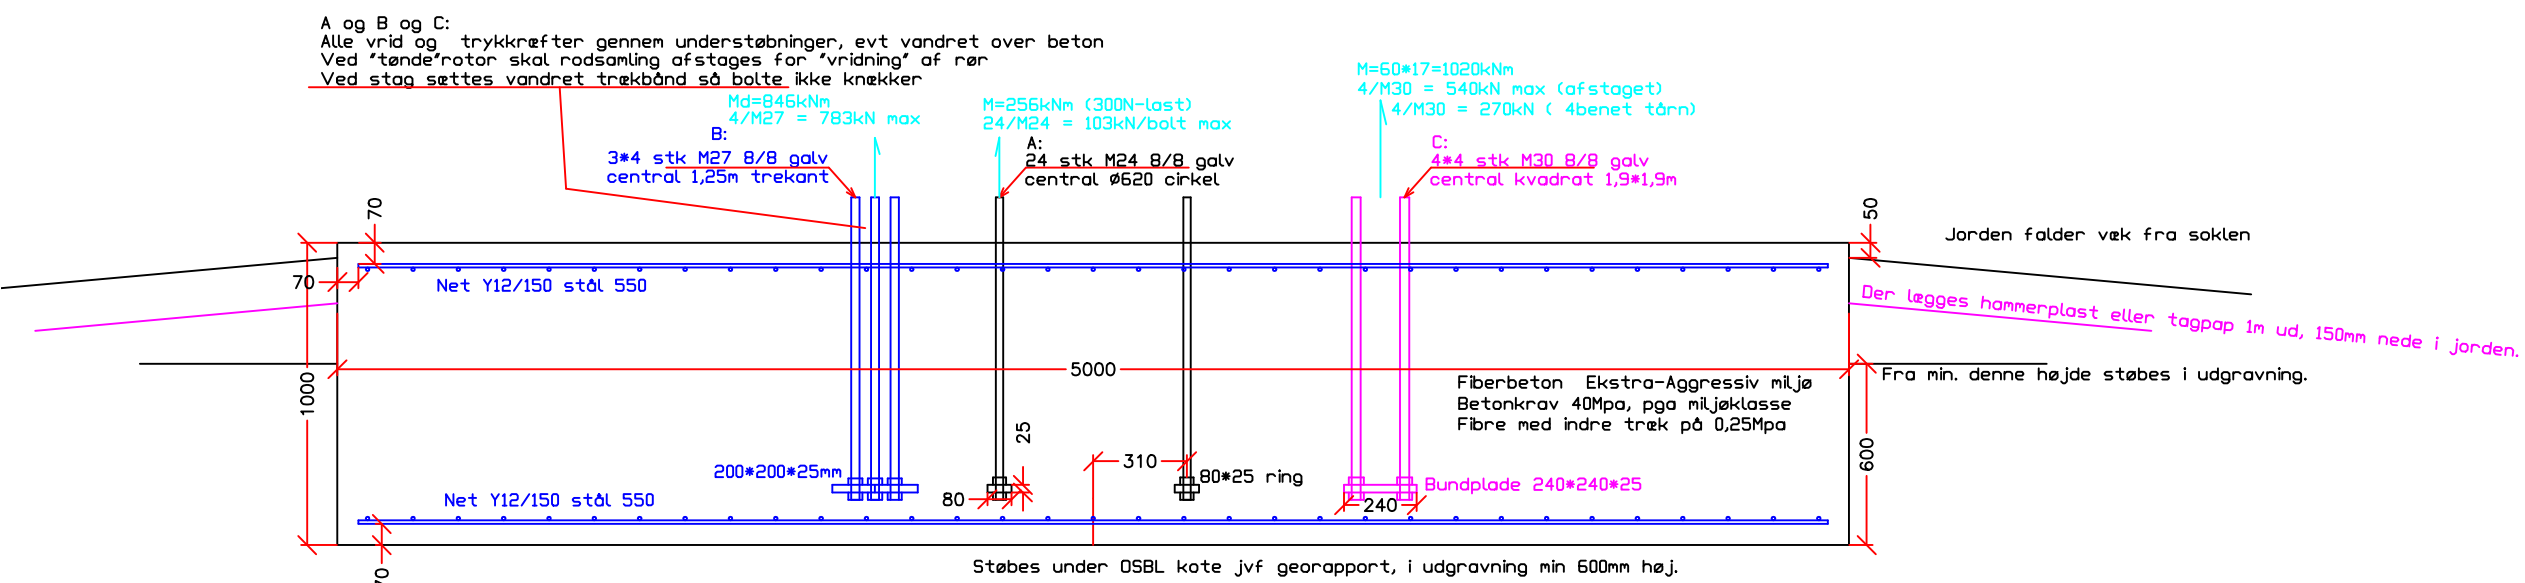
A og B og C:
Alle vrid og trykkræfter gennem understøbninger, evt vandret over beton
Ved "tønde"rotor skal rodsamling afstages for "vridning" af rør
Ved stag sættes vandret trækbånd så bolte ikke knækker