


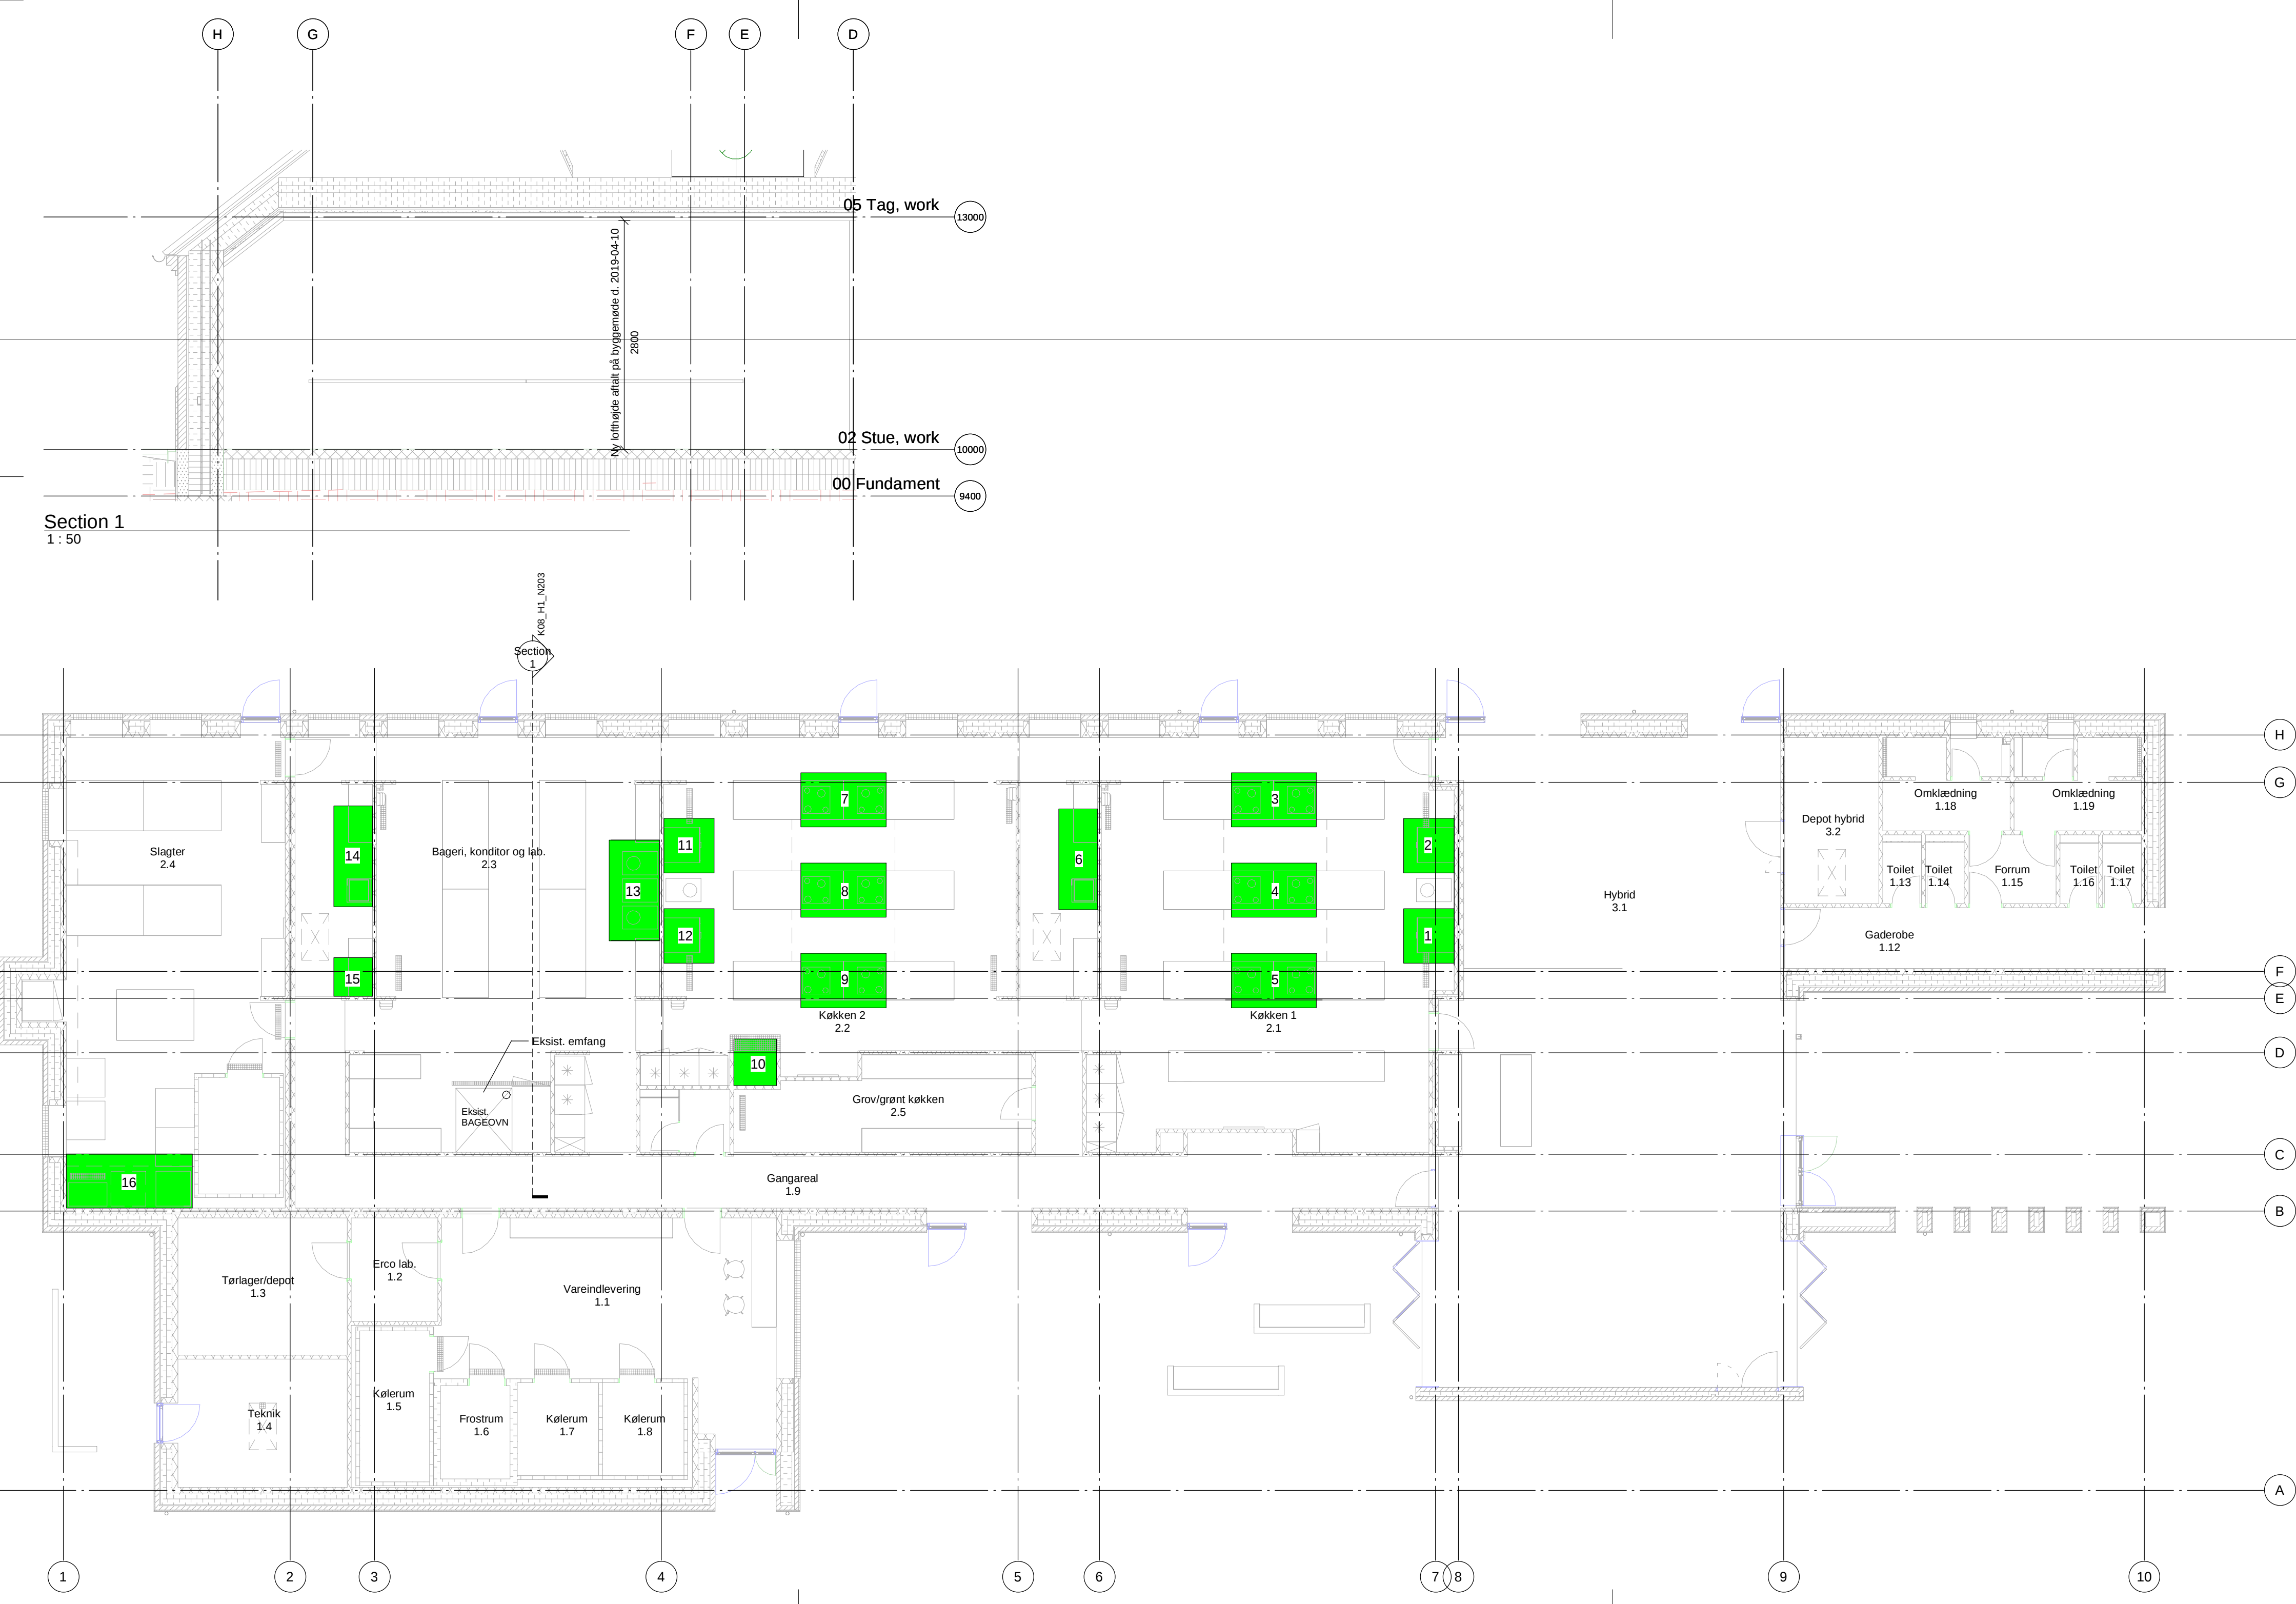

NOTE:
Niveau 1 (m3/h) og niveau 2 (m3/h) skal ses som 2 ud af 3 indstillingsmuligheder for styring af diverse K08_H1_N203 emhætter.
Sidste niveau er 'off'. Styringerne er leveret og monteret under ventilations-entreprisen.

SIGNATURER:

Emhætter

Emfang	længde (mm)	dybde/ bredde (mm)	højde (mm)	m ³ /h Niveau 1	m ³ /h Niveau 2	filter	placering	Installation under emfang
1	1400	1300	350-600	230	460	Fedt	mod væg	Ovn
2	1400	1300	350-600	230	460	Fedt	mod væg	Ovn
3	2200	1400	350-600	605	1210	Fedt	frit	Kogepld
4	2200	1400	350-600	605	1210	Fedt	frit	Kogepld
5	2200	1400	350-600	605	1210	Fedt	frit	Kogepld
6	2200	900	350-500	600		Kondens	mod væg	Opv
7	2200	1400	350-600	605	1210	Fedt	frit	Kogepld
8	2200	1400	350-600	605	1210	Fedt	frit	Kogepld
9	2200	1400	350-600	605	1210	Fedt	frit	Kogepld
10	1200	1100	350-600	189	378	Fedt	i hjørne	Kipkoger
11	1400	1300	350-600	230	460	Fedt	mod væg	Ovn
12	1400	1300	350-600	230	460	Fedt	mod væg	Ovn
13	2600	1300	350-600	105	210	Mel	mod væg	Rørmask.
14	2200	900	350-500	600		Kondens	mod væg	Opv
15	1000	900	350-600	600		Kondens	i hjørne	Opv
16	3250	1400	350-600	738	1476	Fedt	i hjørne	Ovn

NFC Nykøbing Mors

Fase

HOVEDPROJEKT

Arktekt

Meissner + Sigh
Thinggade 19, 7800 Skive
Tlf.: 97 51 46 00

Ingeniør

Rambøll Danmark A/S
Lundborgvej 16, 8800 Viborg
Tlf.: 51 61 10 00

Bygherre:

NFC Mors

Emne

Emhætter, Stueplan - Forslag B

Mål

1:100

Tegnet af:

hik

Kontrol:

MXB

Godkendt:

KDB

Sags nr.

11000033092

Dato

2019-04-12

Byggeplads:

Tegning

K08_H1_N203