


ØST

VEST

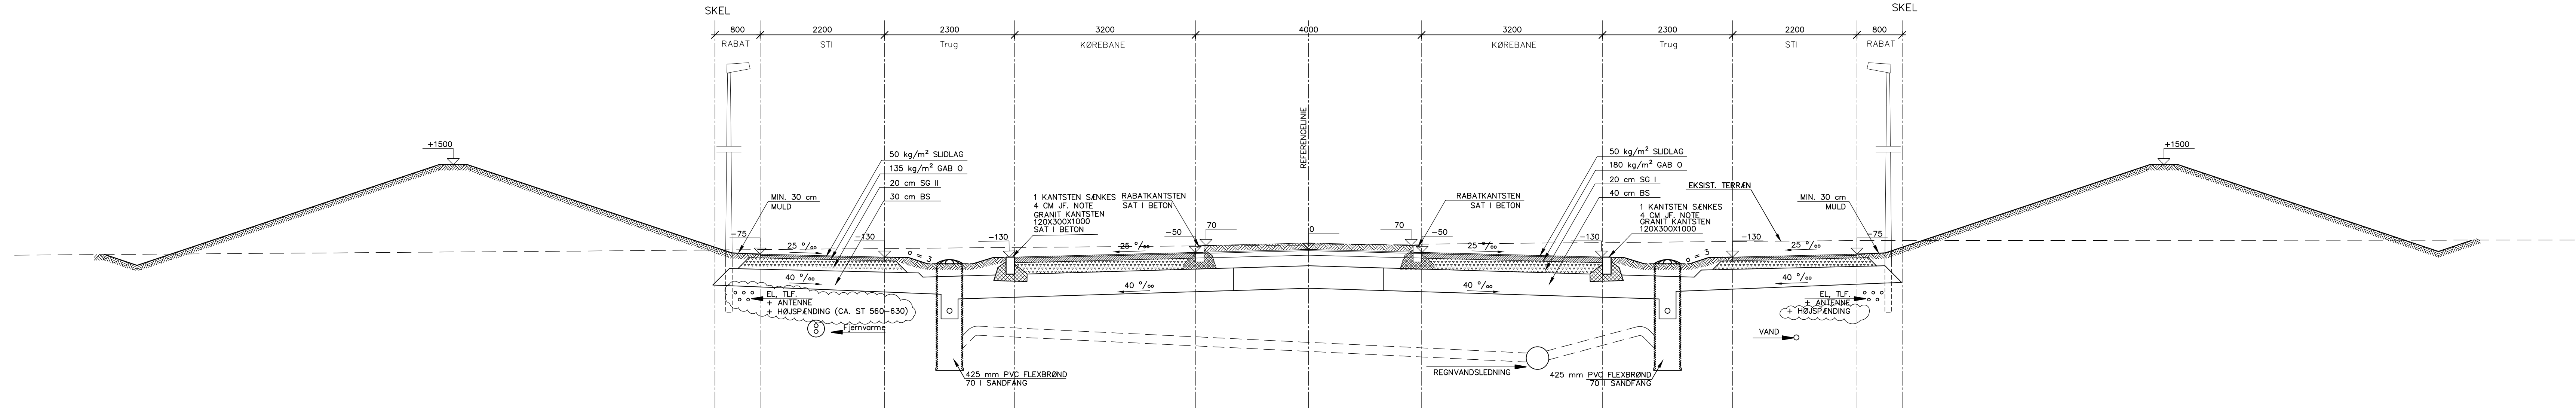

TVÆRPROFIL, FORDELINGSVEJ

NOTE:

KOTER ER cm OG RELATIVE.
UBENÆVNTE MÅL ER mm.

EN KANTSTEN VED TRUG I BEGGE SIDER SÆNKES 4 CM. PLACERING ER 2 m OPSTRØMS KUPPELRIST
OG I ØVRIGT HVER 15 m

REV.: B / 05.07.2019 / MMB / INDGIRKLET

BYGGEMODNING - LIND SYDØST

emne ØSTERLINDPARKEN

tegn. nr.

TVÆRPROFIL, FORDELINGSVEJ

3.101B

sags nr. 15115 mål 1:50 dato 10.04.2018 tegn.af LBJ/SR godk. SR



Rådhuset
Torvet
DK-7400 Herning

Kontakt
Telefon +45 97 28 28 28
www.heming.dk



Alykkevej 5
DK-7400 Herning

Kontakt
Telefon +45 99 99 22 99
www.hemingvand.dk



AF Buildings Denmark
Herning: Viborgvej 1, DK-7400 Herning
Aarhus: Søren Frichs Vej 34 A, DK-8230 Åbyhøj

Telefon +45 97 22 11 33
www.afconsult.com/dk